


# Fördjupad översiktsplan / Tarkennus Haparanda

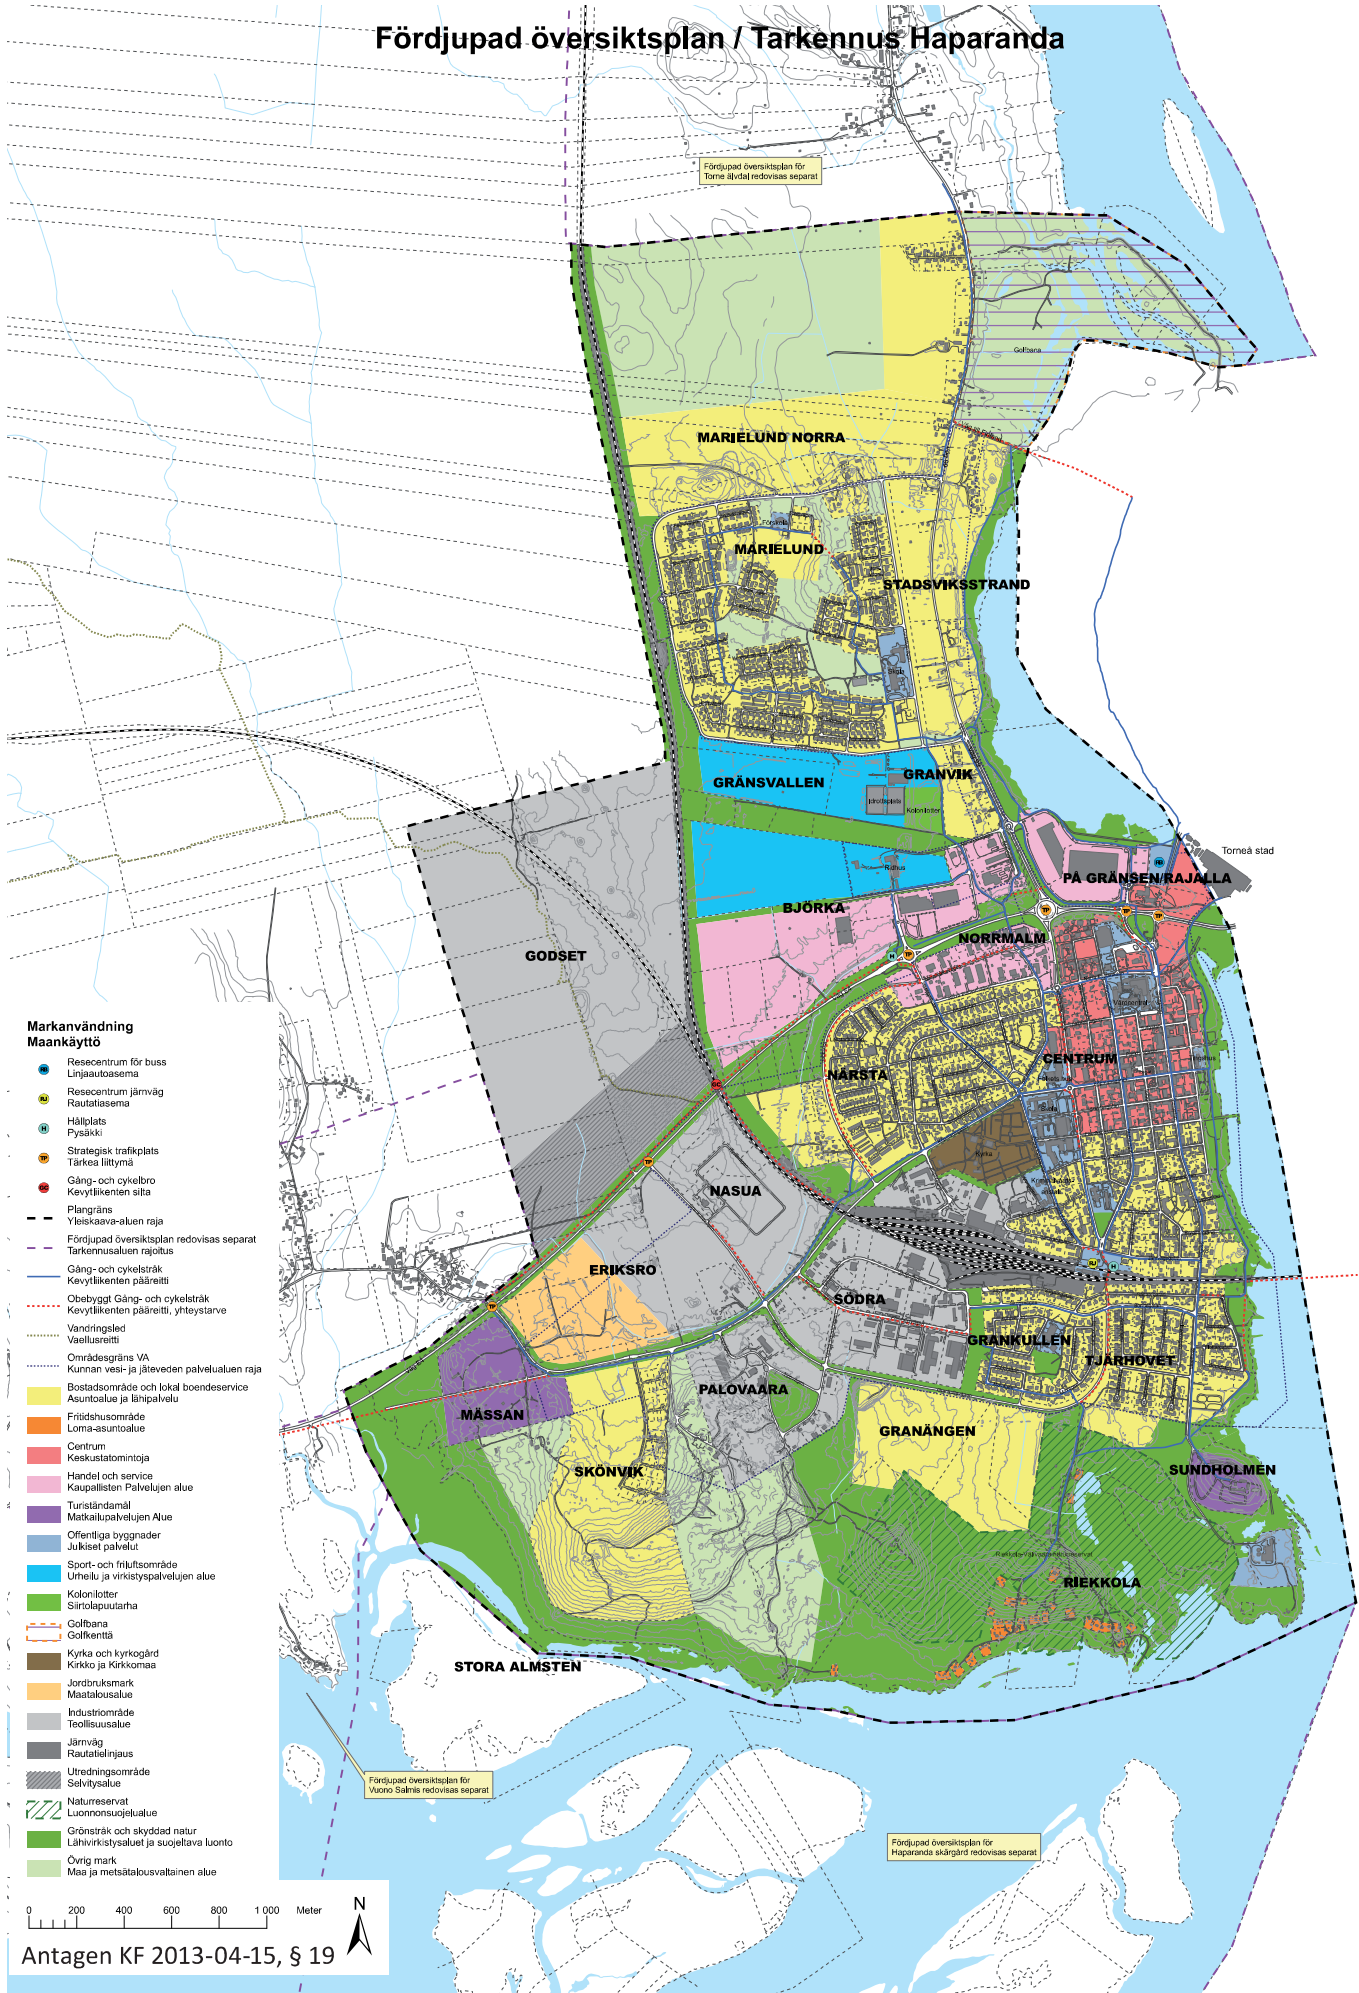



1:20 000

Fastighetsgränserna är ej juridiskt bindande





1:10 000

Fastighetsgränserna är ej juridiskt bindande





1:5 000

Fastighetsgränserna är ej juridiskt bindande





1:5 000

Fastighetsgränserna är ej juridiskt bindande



Industrifastigheter till salu i Haparanda				2023-10-02		
Område	Fastighet	Ändamål	Adress	Area (m2)		
Nasua	Haparanda 3:33	Industri/Logistik	Krossvägen	Avstyckningsbara fastigheter i storlek 4000 m2 och större		
Palovaara	Haparanda 6:36	Industri/Logistik	Tippvägen	Avstyckningsbara fastigheter i storlek 4000 m2 och större		
Palovaara	Haparanda 6:43	Industri/Logistik	Västra Industrivägen	Avstyckningsbara fastigheter i storlek 4000 m2 och större		
Normaln	Bulten 11	Handel/Industri	Normalmsvägen	3 800		
Godset	Haparanda 3:18	Industri/Terminal/Logistik	Blörkäringen 1	Avstyckningsbara fastigheter i storlek 4000 m2 och större		
					<b>Gällande detaljplan</b>	<b>Detaljplan Nr</b>
					<a href="#">Haparanda centralort   Haparanda stad</a>	168
					<a href="#">Haparanda centralort   Haparanda stad</a>	84
					<a href="#">Haparanda centralort   Haparanda stad</a>	48
					<a href="#">Haparanda centralort   Haparanda stad</a>	126
					<a href="#">Haparanda centralort   Haparanda stad</a>	Ej planlagd