

Förslag till byggnadsplan

för del av

**Santasaari**


inom Nikkala by, Nedertorneå socken

och Norrbottens län

upprättat år 1962 av

*Migren Pinn*  
distriktslantmätare 66.4.

Skala 1:2000

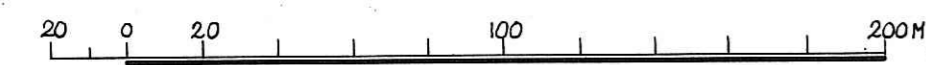

BETECKNINGAR TILL GRUNDKARTAN

- FASTIGHETSGRÄNS
- VÄGAR
- HÖGSPÄNNINGSLEDNING
- STRANDLINJE
- BOSTADSHUS
- ANNAN BYGGNAD
- FASTIGHETSREGISTERBETECKNING

BETECKNINGAR TILL BYGGNADSPANEKARTAN

- GRÄNS FÖR AV BYGGNADSPANEFÖRSLAGET BERÖRT OMRÅDE
- ÄNDAMÅLSOMRÅDESGRÄNS
- BESTÄMMELSEOMRÅDESGRÄNS
- GRÄNS FÖR ALLMÄN PLATS, GRÖNOMRÅDE
- FÖRESLAGEN TOMTPLATSGRÄNS EJ AVSEDD ATT FASTSTÄLLAS
- ALLMÄN PLATS: VÄG
- ALLMÄN PLATS: GRÖNOMRÅDE
- OMRÅDE FÖR BOSTADSÄNDAMÅL, FRITIDSBEBYGGELSE, FRISTÅENDE BYGGNADSSÄTT
- MARK SOM ICKE FÅR BEBYGGAS
- ANTAL VÅNINGAR

Tillhör kommunalfullmäktige i Nedertorneå.  
Protokoll av den 27 mars 1965 s.23.  
Betygas i tjänsten  
Gerhard Larsson  
Gerhard Larsson  
kommunalkommitter

IIIGP-18-65  
År 1967 11 april genom numera lagkraftvunnet  
beslut fastställdes länsstyrelsen i Norrbottens  
län den byggnadsplan för del av Santasaari  
inom Nikkala by i förutvarande Nedertorneå  
kommun (numera Haparanda stad) denna  
kartan avser, (undantag av länsstyrelsens beslut)  
betygas

Utleä i landskorrallet den 29 maj 1967  
på tjänstens vägnar  
E. Haapaniemi/  
E. Haapaniemi

Bestyrkes ex officio:  
*Migren Pinn*

