

Dnr. 2/02-13886-87  
 Ar 19.87 den 30 dec fastställde länsstyrelsen i Norrbottens län denna .....byggnads plan på sätt som länsstyrelsens beslut utvisar. Beslutet har vunnit laga kraft.  
 Luleå den 41 jan.....19.88.  
*Eva Olsson*  
 EVA OLSSON

# NIKKALA 1:58 (del av) NEDERTORNEÅ SOCKEN, HAPARANDA KOMMUN NORRBOTTENS LÄN

## FÖRSLAG TILL ÄNDRING AV BYGGNADSPLAN FÖR FRITIDSBEBYGGELSE

UPPRÄTTAD 1987 AV HAPARANDA LANTMÄTERIDISTRIKT

*Egon Danell*  
 EGON DANELL  
 DISTRIKTSLANTMÄTARE

SKALA 1:2000

GRUNDKARTAN UPPRÄTTAD PÅ FOTOGRAFMETRISK VÄG OCH KOMPLETERAD GENOM TERRESTRA MÄTNINGAR

MÄTKLASS: III

NOLLPLAN FÖR HÖJDMÄTNING: HÖJDSYSTEM RH 00

KOORDINATSYSTEM: LOKALT SANTASAARI

FASTIGHETSREDOVISNINGEN HÄNFÖR SIG TILL 1987-02-02

BYGGNADERNAS BEGRÄNSNINGSLINJER PÅ KARTAN UTGÖRES AV FASADLINJERNA

### BETECKNINGAR

#### GRUNDKARTAN

- GRÄNS FÖR FASTIGHET
- - - - - KVARTERSGRÄNS ELLER ANNAN OMRÅDESGRÄNS
- · - · - BESTÄMMESEGRÄNS
- + RUTNÄTSPUNKT
- o GRÄNSPUNKT
- o POLYGONPUNKT
- ▢ BONINGSHUS, RESP. UTHUS
- ▭ VÄG MED, RESP. UTAN SIDOUTRYMMEN
- ~ HÖJDKURVOR
- E - ELLEDNING
- · - · - STRANDLINJE
- · - · - ÄGOSLAGSGRÄNS

#### BYGGNADSPLANEKARTAN

##### A GRÄNSBETECKNINGAR

- ▬ BYGGNADSPLANEGRÄNS
- - - - - OMRÅDESGRÄNS
- · · · · OMRÅDESGRÄNS FRÅN VILKEN MINDRE AVVIKELSER I VISSA FALL FÅR GÖRAS
- · - · - BESTÄMMESEGRÄNS

##### B OMRÅDESBETECKNINGAR

###### ALLMÄN PLATS

- ▭ VÄGMARK
- ▭ PARK ELLER PLANTERING

###### BYGGNADSMARK

- B BOSTÄDER


###### SPECIALOMRÅDEN

- EI HÖGSPÄNNINGSLEDNING
- Vb VATTENOMRÅDE MED (MINDRE) BRYGGOR, BÅTHUS OCH DYL

###### C ÖVRIGA BESTÄMMELSER AVSEDDA ATT FASTSTÄLLAS

- · · · · MARK SOM INTE FÅR BEBYGGAS

- F FRISTÅENDE HUS
- I ANTAL VÅNINGAR

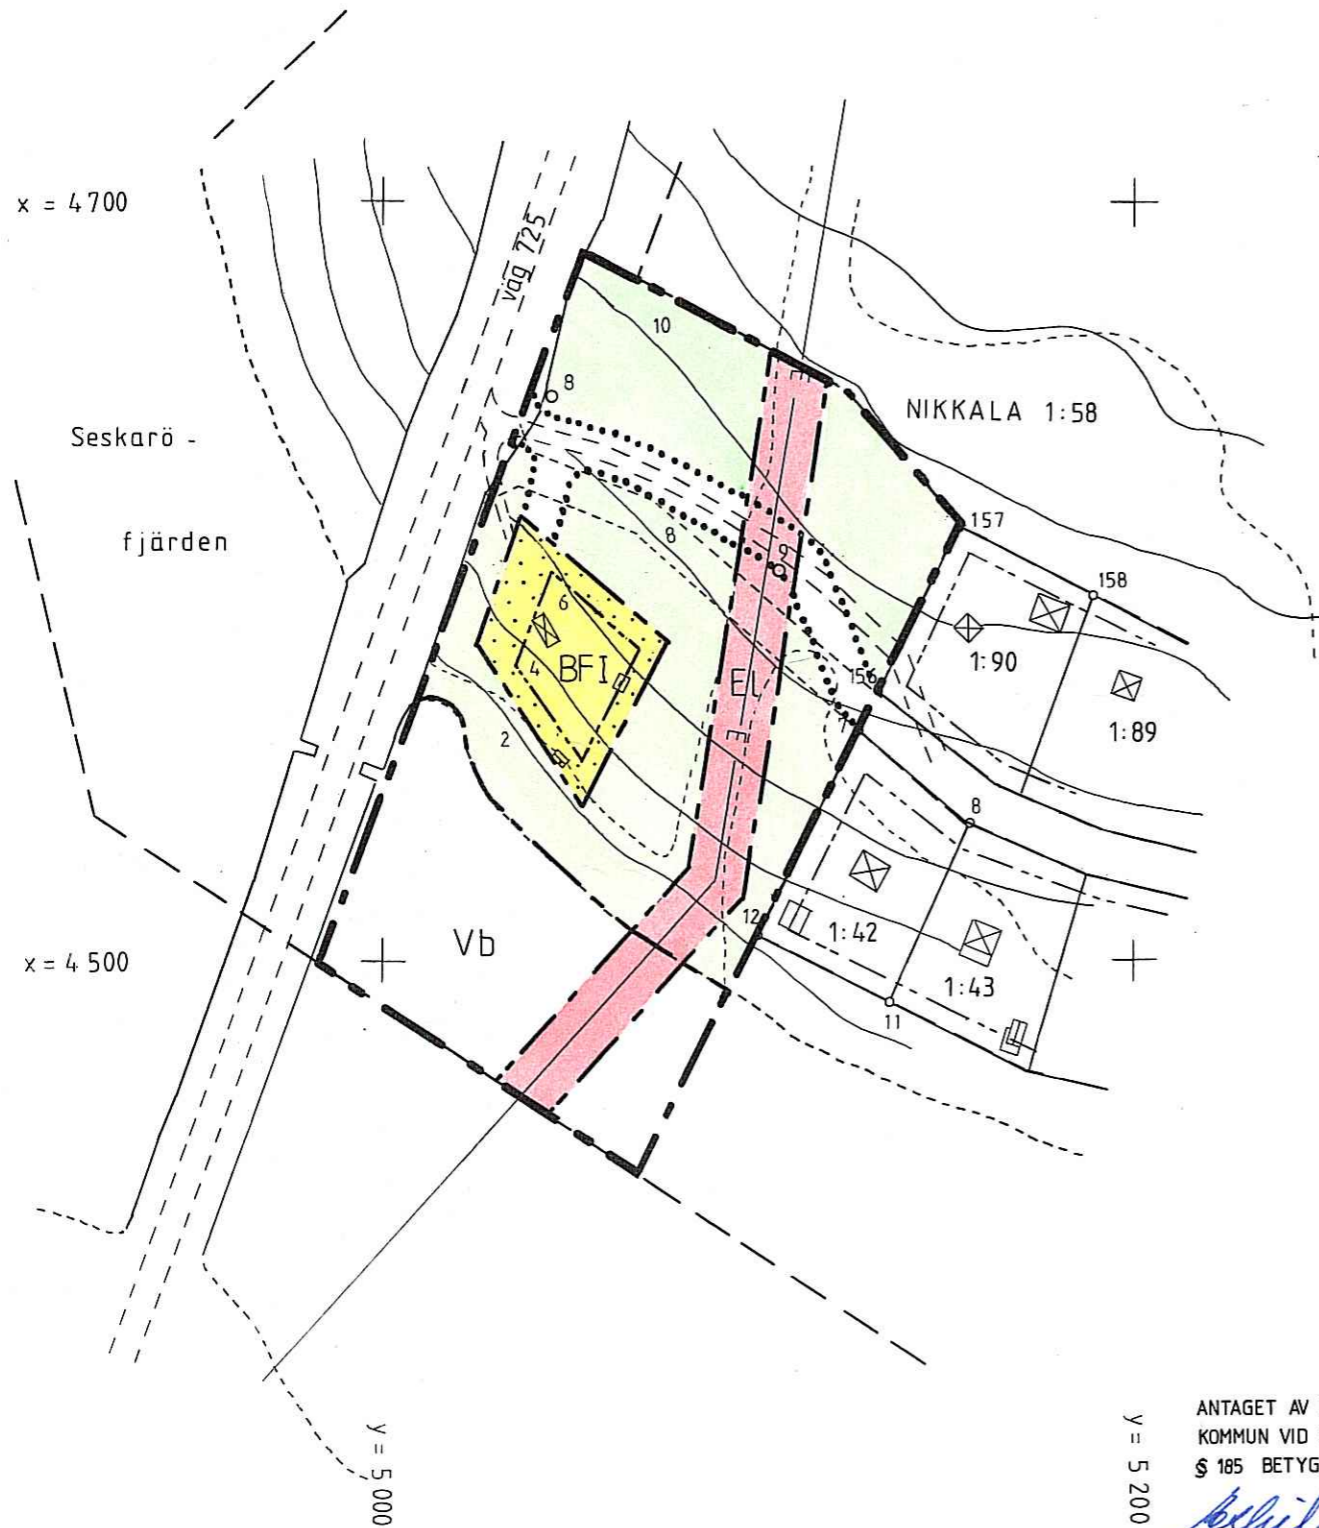

ANTAGET AV BYGGNADSNÄMNDEN I HAPARANDA  
 KOMMUN VID SAMMANTRÄDE 1987-06-25,  
 § 185 BETYGAR

*Eskil Kittilä*  
 ESKIL KITTI  
 BYGGNADSNÄMNDENS SEKR