



PLANKARTA

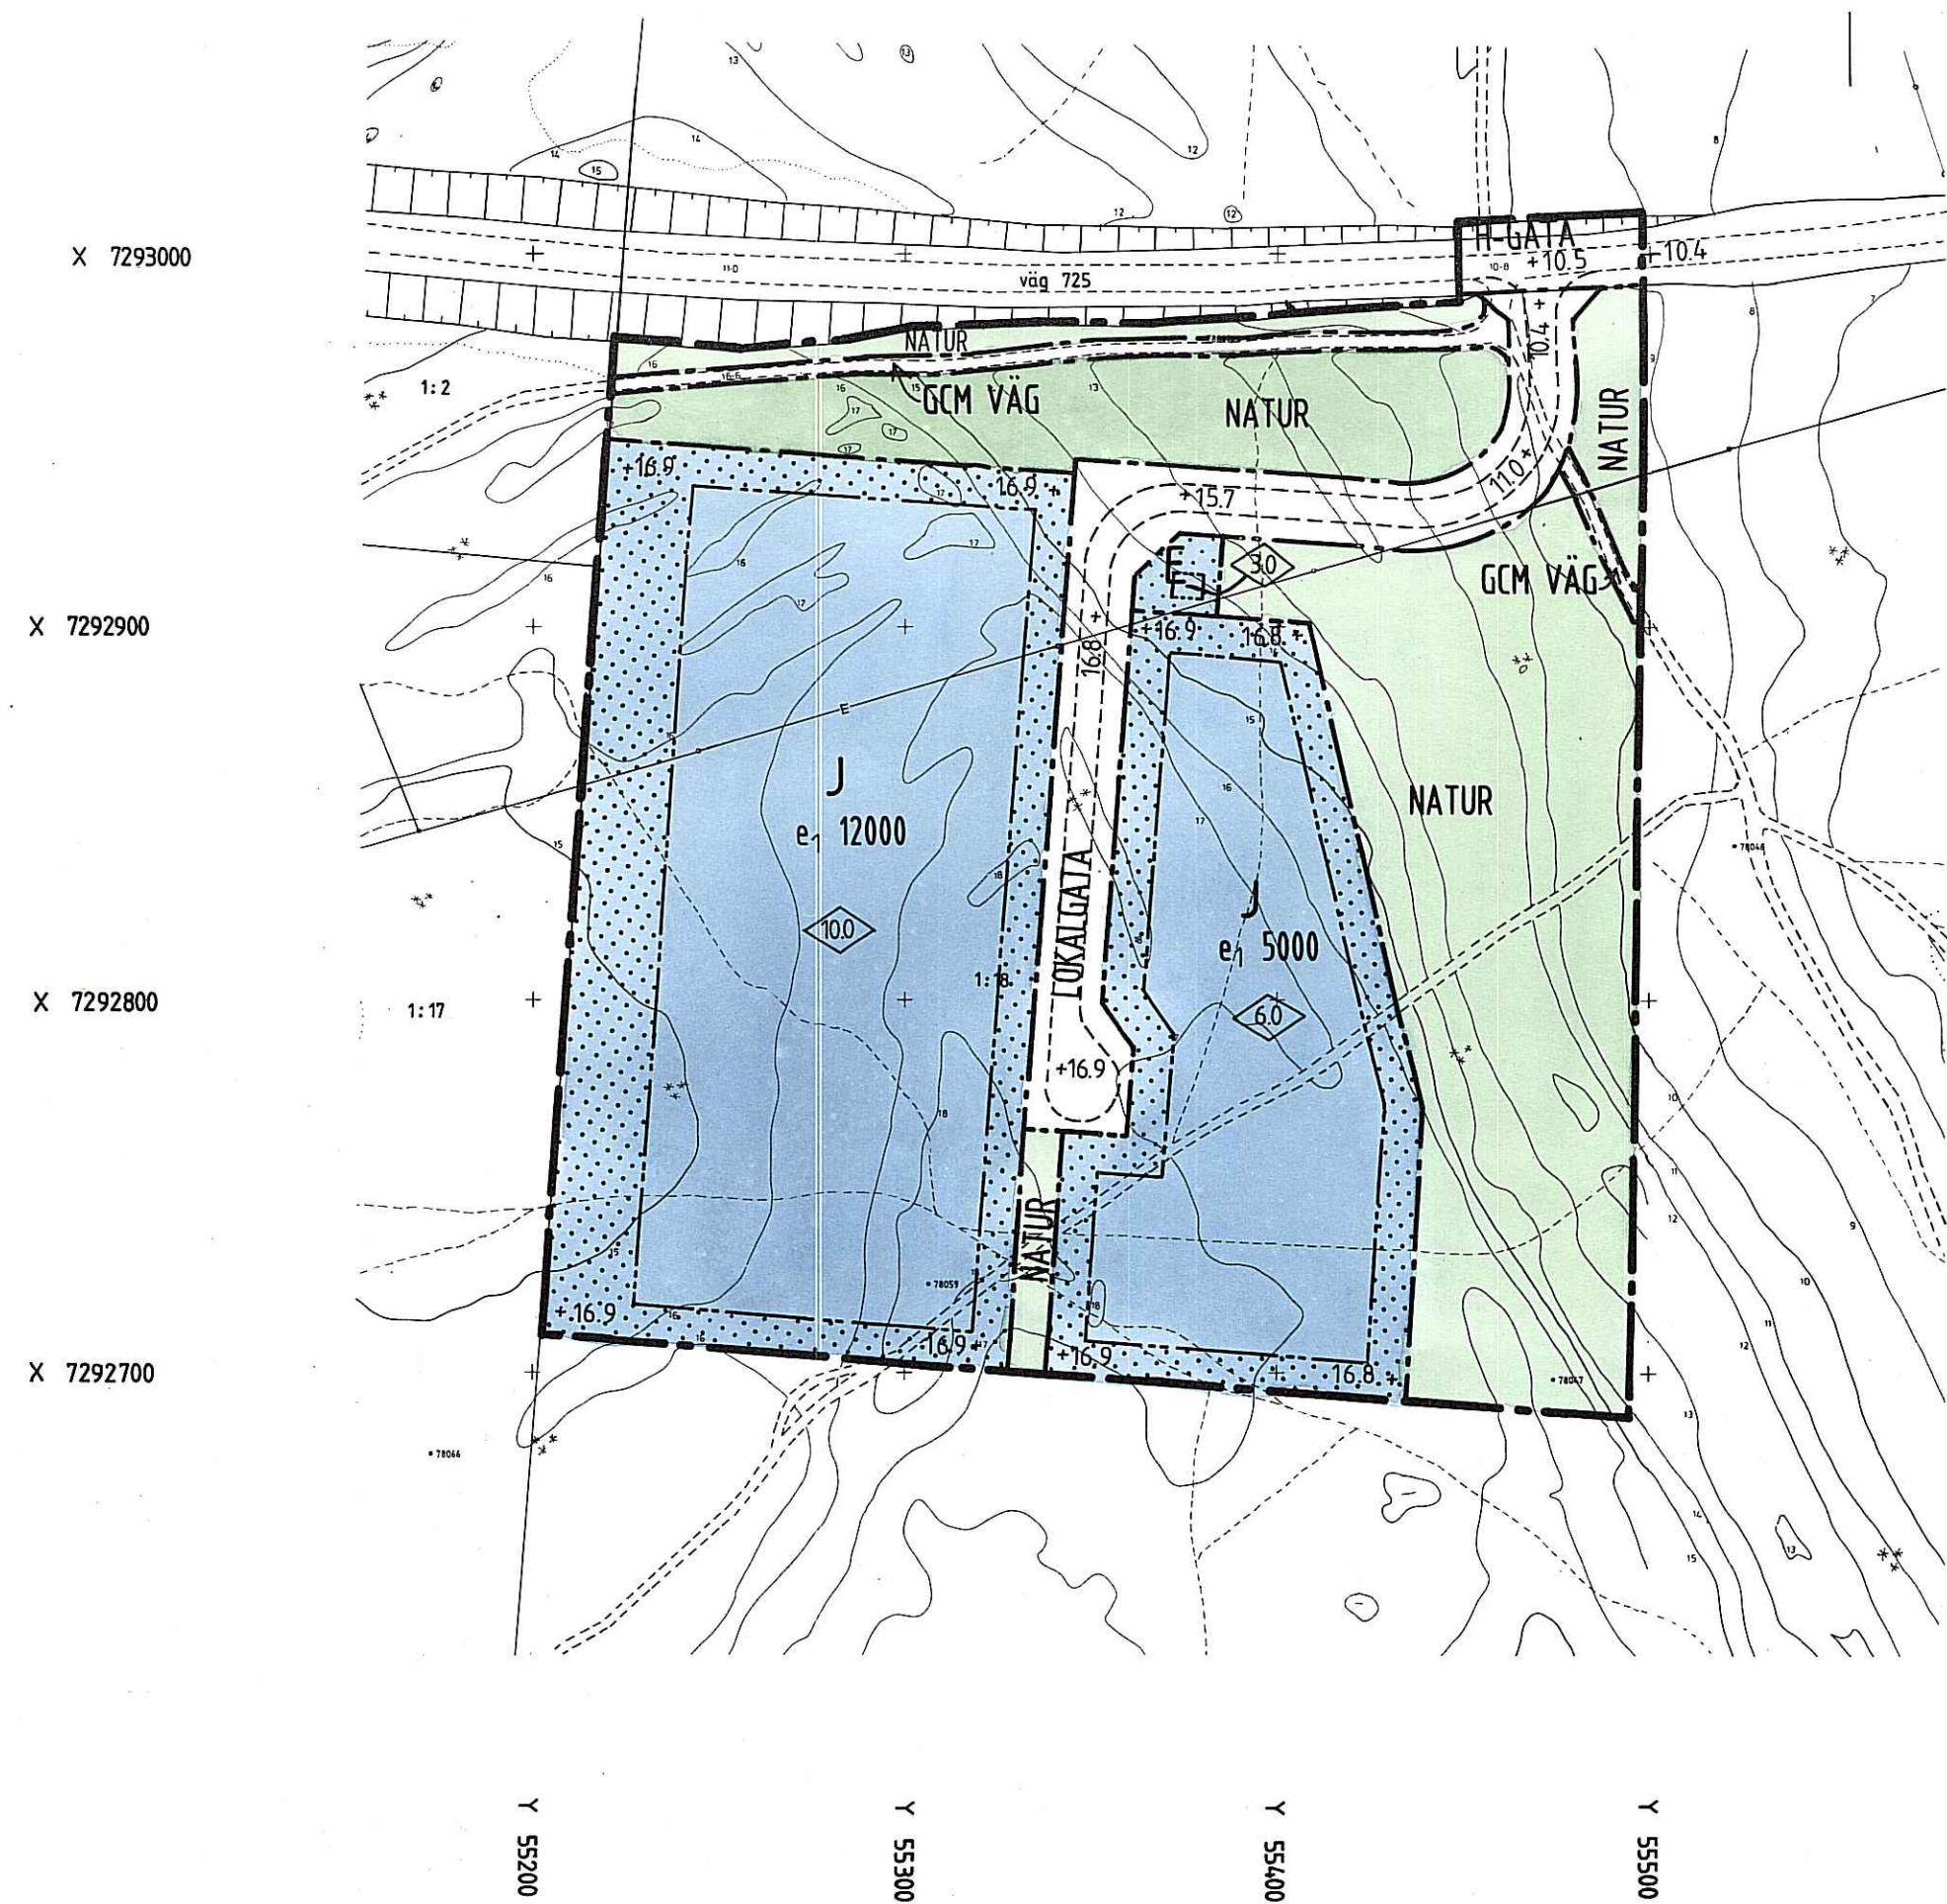

ILLUSTRATION

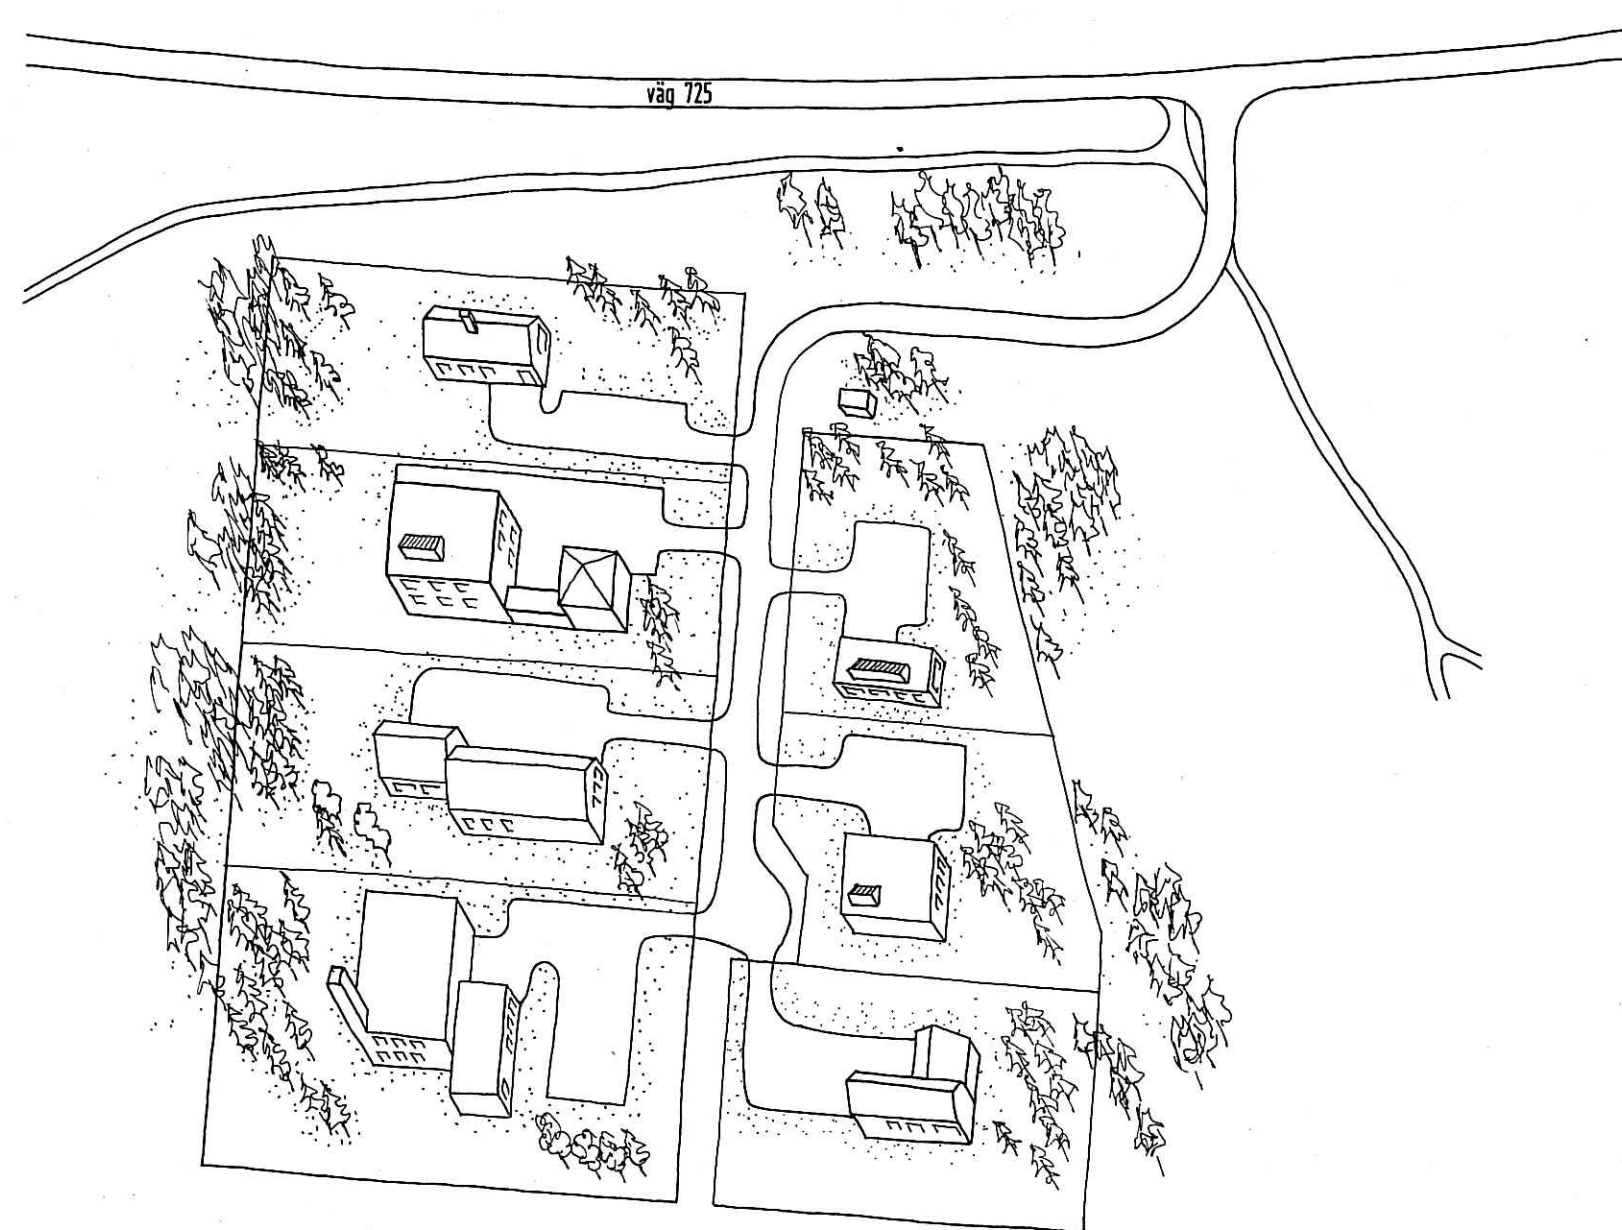

GRUNDKARTA över del av SESKARÖ


INOM HAPARANDA KOMMUN

UPPRÄTTAD AV HAPARANDA LANTMÄTERIDISTRIKT 1988 AV

Egon Danell

EGON DANELL
DISTRIKTLANTMÄTARE

SKALA 1:2000

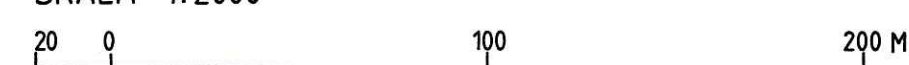


GRUNDKARTAN UPPRÄTTAD GENOM UTDRAĞ UR HAPARANDA KOMMUNS PRIMÄRKARTEVERK
MÄTKLASS II
NOLLPLAN FÖR HÖDMÄTNING: RH 00
KOORDINATSYSTEM: 5 gon ö 1938
FASTIGHETSREDOVISNINGEN HÄNFÖR SIG TILL 1988-11-04

BETECKNINGAR

- FASTIGHETSGRÄNS
- 1:18 REGISTERNUMMER
- + RUTNÄTSPUNKT
- o 78059 POLYGONPUNKT
- VÄG MED RESP UTAN SIDOUTRYMMEN
- GÅNGSTIG
- ▬ SLÄNT
- * * * BARRSKOG RESP LÖVSKUG
- E ELLEDNING FÖR HÖGSPÄNNING OVAN MARK
- 10.8 AVVÄGD HÖJD
- 11 HÖJDKURVOR

ÖVERSIKT

SKALA 1:8000

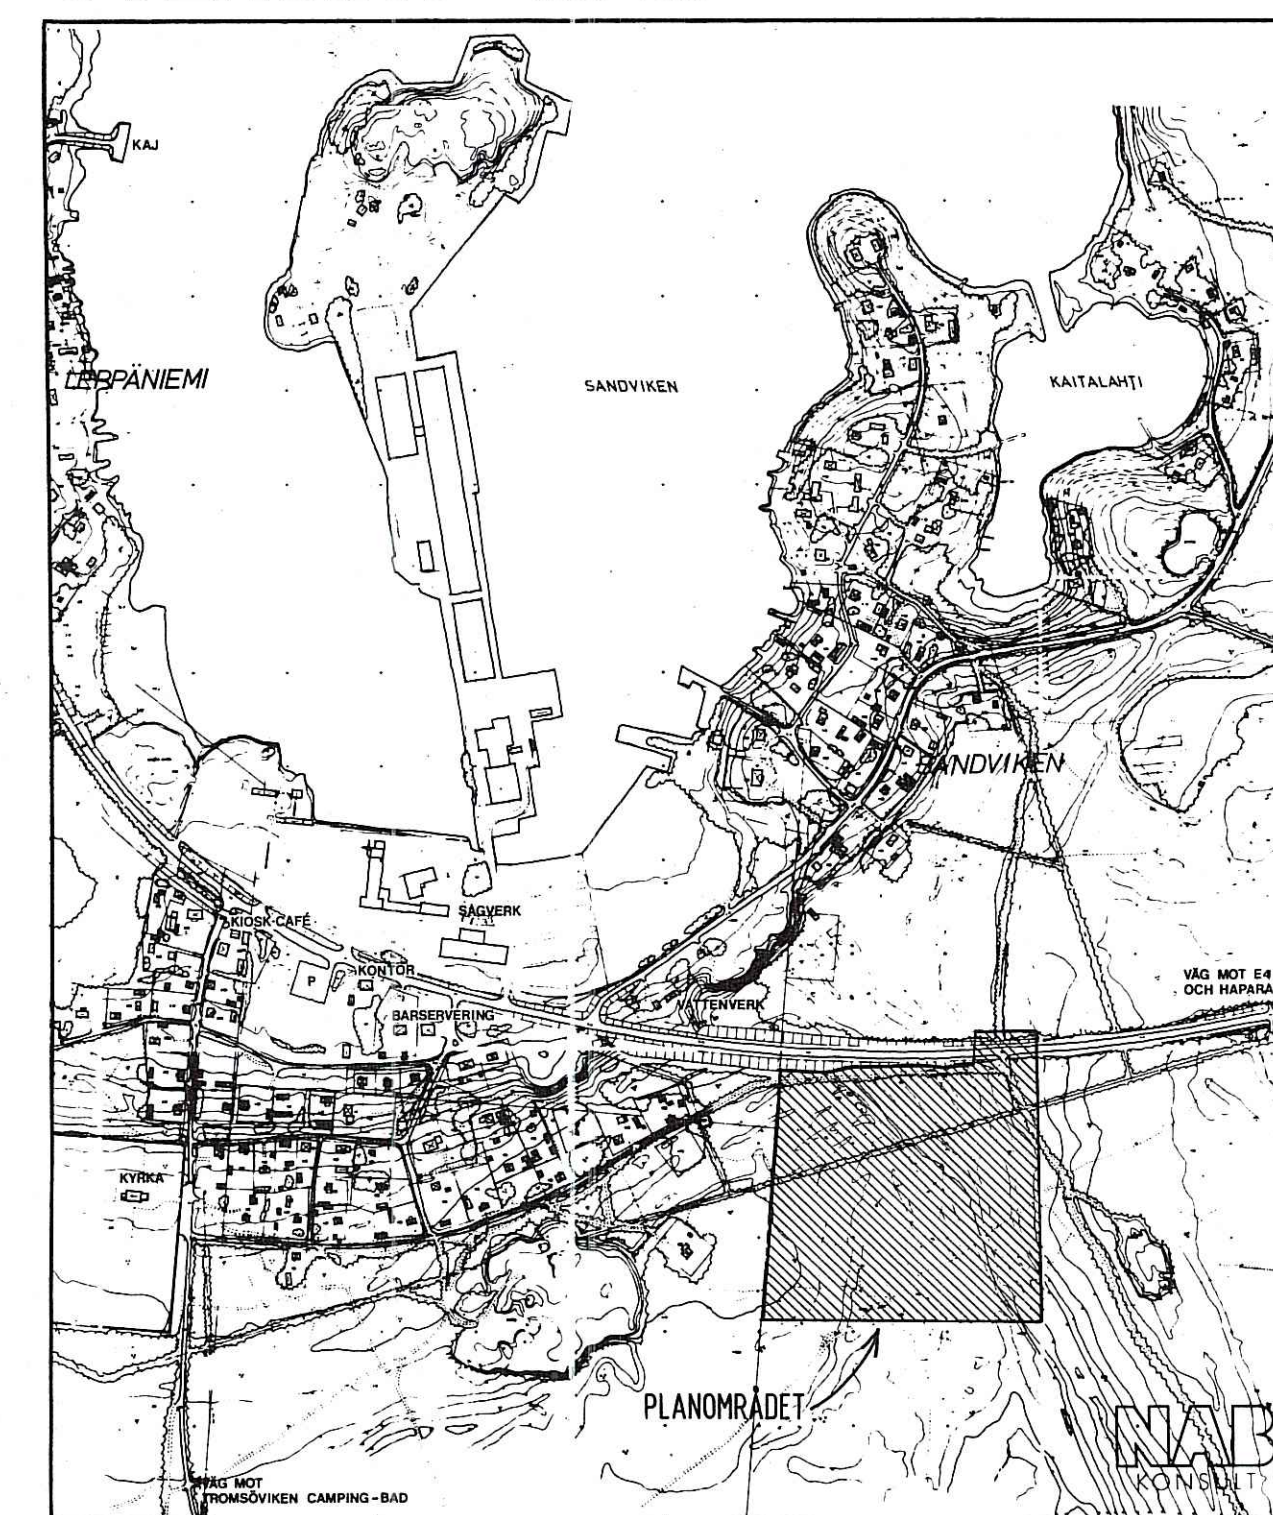

PLANBESTÄMMELSER

FÖLJANDE GÄLLER INOM OMRÅDEN MED NEDANSTÅENDE BETECKNINGAR. DÄR BETECKNING SAKNAS GÄLLER BESTÄMMELEN INOM HELA PLANOMRÅDET. ENDAST ANGIVEN ANVÄNDNING OCH UTFORMNING ÄR TILLÅTEN.

GRÄNSBETECKNINGAR

- GRÄNS FÖR PLANOMRÅDET
- - - ANVÄNDNINGSGRÄNS
- EGENSKAPSGRÄNS

ANVÄNDNING AV MARK

ALLMÄNNA PLATSER

- H-GATA GATA SOM INGÅR I HUVUDNÄTET
- LOKALGATA LOKALTRAFIK
- GCM VÄG GÅNG-, CYKEL- OCH MOPEDVÄG
- NATUR NATUROMRÅDE

KVARTERSMARK

- J INDUSTRI
- E TRANSFORMATORSTATION

UTNYTTJANDEGRAD

e₁ 000 STÖRSTA BYGGNADSAREA I M² OVAN MARK

BEGRENSNING AV MARKENS BEBYGGANDE

- ▨ MARKEN FÅR INTE BEBYGGAS

MARKENS ANORDNANDE

MARK OCH VEGETATION

+00.0 FÖRESKRIVEN HÖJD ÖVER NOLLPLANET

UTFORMNING

◊ HÖGSTA BYGGNADSHÖJD I METER

ADMINISTRATIVA BESTÄMMELSER

GENOMFÖRANDETIDEN SLUTAR 15 ÅR EFTER LAGAKRAFTDATUM

ILLUSTRATION

--- ILLUSTRATIONSLINJE

UPPLYSNINGAR

- TILL PLANEN HÖR FÖRUTOM DENNA KARTA
- PLANBESKRIVNING
- GENOMFÖRANDEBESKRIVNING
- SAMRÅDSREDOGÖRELSE
- GRUNDKARTA
- FASTIGHETSFÖRTECKNING
- PLANEN ÄR UPPRÄTTAD ENLIGT PLAN- OCH BYGGLAGEN (PBL)

DETALJPLAN

ANTAGEN AV: 1989-08-28 § 142
LAGA KRAFT: 1989-09-29

DETALJPLAN FÖR SESKARÖ INDUSTRIOMRÅDE

HAPARANDA KOMMUN NORRBOTTENS LÄN

NAB PLANAVDELNINGEN LULEÅ I MAJ 1989

PLANFÖRFATTARE: DAN LUNDBÄCK STADSARKITEKT
Dan Lundbäck
UND STRANDLJUNG PLANINGENJÖR
Uno Strandlång