

# PLANKARTA

Skala 1:4000  
0 20 100 200 300 400

SESKARÖ 4:3

Reningsverk

## PLANBESTÄMMELSER

Följande gäller inom områden med nedanstående beteckningar. Där beteckning saknas gäller bestämmelsen inom hela planområdet. Endast angiven användning och utformning är tillåten.

## GRÄNSBETECKNINGAR

- Linje ritad 3 mm utanför planområdets gräns
- Användningsgräns


## ANVÄNDNING AV MARK

- E<sub>1</sub> Vindkraftverk med tillhörande kompletteringsbyggnader. Skogsbruk får bedrivas. Vindkraftverk får endast placeras enligt bestämmelser nedan. Kompletteringsbyggnader skall placeras i direkt anslutning till vindkraftverk. Marken får i övrigt inte bebyggas.

## PLACERING, UTFORMNING, EXPLOATERING

- ⊕ Ungefärlig placering av vindkraftverk
- e 0 Maximalt antal vindkraftverk.
- ◇ Högsta navhöjd i meter
- f<sub>1</sub> Färgsättning för samtliga möjliga verk skall ske i samband med bygglov för de första vindkraftverken

Navhöjd till medelmarknivå

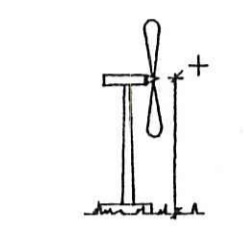

## STÖRNINGAR

- m<sub>1</sub> Verksamhet som innebär stadigvarande vistelse får ej ske inom ett område på 40 m från vindkraftverks centrum
- m<sub>2</sub> Buller från vindkraftverk får ej överstiga 40 dB vid bostadshus

## ADMINISTRATIVA BESTÄMMELSER

Genomförandetiden är 5 år från det att planen vunnit laga kraft


## GRUNDKARTEBETECKNINGAR

- |      |                             |
|------|-----------------------------|
| 15.0 | FOTOGRAMMETRISK AVVÄGD HÖJD |
| —•—  | ÄGOSLAGSGRÄNS               |
| ---  | BESTÄNDSGRÄNS               |
| ---  | VÄG                         |
| ---  | TRAKTORVÄG                  |
| ---  | STIG                        |
| —E—  | HÖGSPÄNNING                 |
| ○    | TRANSFORMATOR               |
| * *  | BARRSKOG                    |
| W    | KÄRR                        |
| +    | RUTNÄTSKRYSS                |

E<sub>1</sub>  
e 5  
f<sub>1</sub>  
◇ 75  
m<sub>1</sub>  
m<sub>2</sub>

HAPARANDA 12:1

## ÖVERSIKT

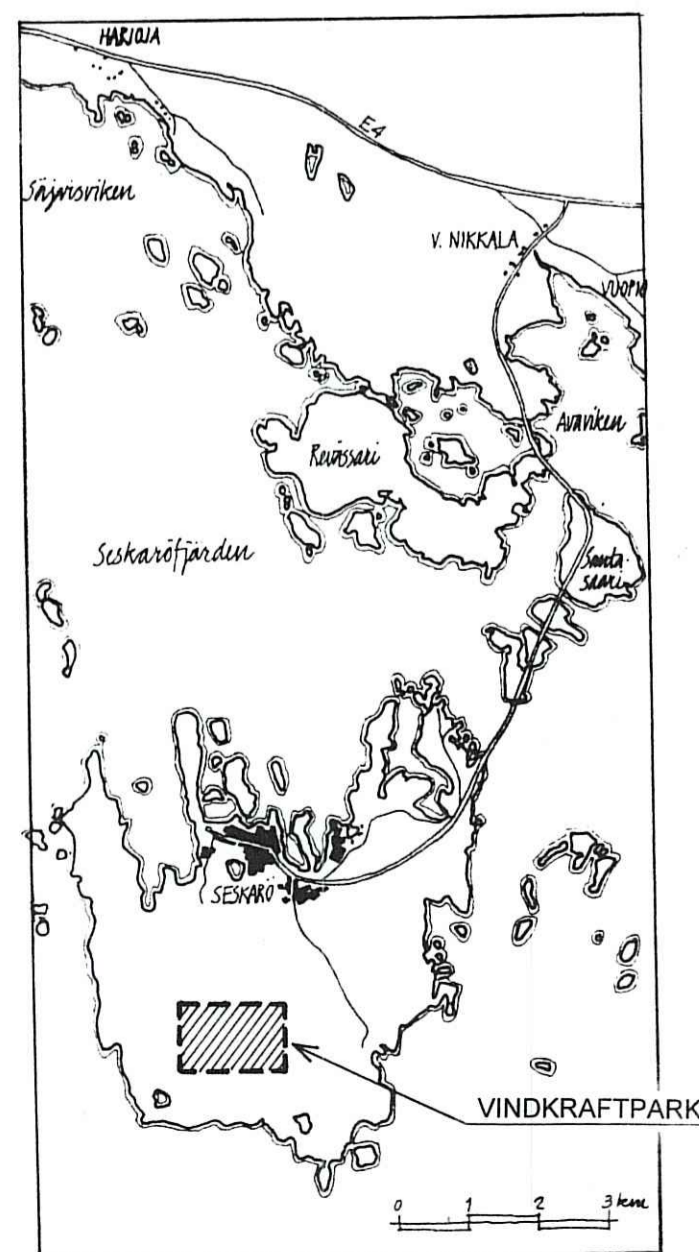

## GRUNDKARTA I TVÅ BLAD ÖVER HAPARANDA 12:1, del av.

HAPARANDA KOMMUN, NORRBOTTENS LÄN  
GRUNDKARTAN UPPRÄTTAD 1998-04-08  
GRUNDKARTAN FRAMSTÄLLD FOTOGRAMMETRISKT I DIGITAL FORM.  
LANTMÄTERIMYNDIGHETEN I HAPARANDA

EGON DANELL HELGE VIRTANEN  
LANTMÄTARE INGENJÖR  
FASTIGHETSREDOVISNINGEN AVSER FÖRHÅLLANDENA 1998-04-08  
KOORDINATSYSTEM I PLAN: 5 GON 0 RT90  
KOORDINATSYSTEM I HÖJD: RH 70  
MÄTKLASS: HMK

## UPPLYSNINGAR

- Till detaljplanen hör:
- Plankarta med bestämmelser
  - Planbeskrivning
  - Genomförandebeskrivning
  - Samrådsredogörelse
  - Utåtlande
  - Fastighetsförteckning
  - Grundkarta

## BESLUTSDATUM

Anfagen 1999-06-14  
Av Kommunfullmäktige  
Bestutet har vunnit laga kraft:  
2000-08-24

## Detaljplan för del av SESKARÖ del av fastigheten Haparanda 12:1 Vindkraft

Haparanda kommun, Norrbottens län

Upprättad 1998-11-10  
FFNS Arkitekter  
Luleå

Planförfattare: Claesgrön Olafsson planingenjör