

X=7294900+



Sorttisviken


Y=56600+
X=7294500+

TECKENFÖRKLARING

- Fastighetsgräns
- Seskarö 3:5 Fastighetsbeteckning
- o Gränspunkt
- o Polygonpunkt
- ⊗ Bostadshus
- Uthus
- Elledning luft
- Väg
- Spår
- Stig
- Staket
- Strand
- Plangräns
- Egenskapsgräns
- Slänt
- * Barrskog
- Ågospel
- Brygga

Grundkartan framställd fotogrammetriskt med terrester komplettering
Lantmätarinyndigheten i Haparanda

Fastighetsredovisningen avser förhållandena 2002-02-13
Underjordiska el-, tele-, vatten-, och avloppsledningar redovisas ej.
Koordinatsystem i plan: RT 12 5 gon □
Koordinatsystem i höjd: RH00
Mätklass: IV

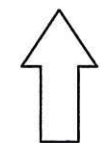

20 0 20 40 60 80 100 120 140 160 180 200 meter

Skala 1:2000

PLANHANDLINGAR
övriga handlingar som
hör till planen
planbeskrivning
genomförandebeskrivning
fastighetsförteckning
grundkarta

PLANBESTÄMMELSER

Följande gäller inom områden med nedanstående beteckningar.
Där beteckning saknas gäller bestämmelsen inom hela planområdet. Endast angiven användning och utformning är tillåten.

GRÄNSBETECKNINGAR

- Linje som ligger 3 mm utanför planområdets gräns
- Användningsgräns
- Egenskapsgräns
- Illustration (ej juridiskt bindande)

ANVÄNDNING AV MARK OCH VATTEN

Kvartersmark

- B** Bostäder

UTNYTTJANDEGRAD M.M.

- e1 Största tillåtna byggnadsarea är 110 kvm.
Tomtplatsers areal bör ej understiga 1500 kvm.

BEGRÄNSNING AV MARKENS BEBYGGANDE

- ⊘ Marken får inte bebyggas

PLACERING, UTFORMNING


- I Högsta antal våningar.
- p1 Byggnad skall placeras minst 4,5 m från angränsande tomt.

ADMINISTRATIVA BESTÄMMELSER

Genomförandetid

Genomförandetiden slutar 15 år efter det att planen vunnit laga kraft

ÖVERSIKT

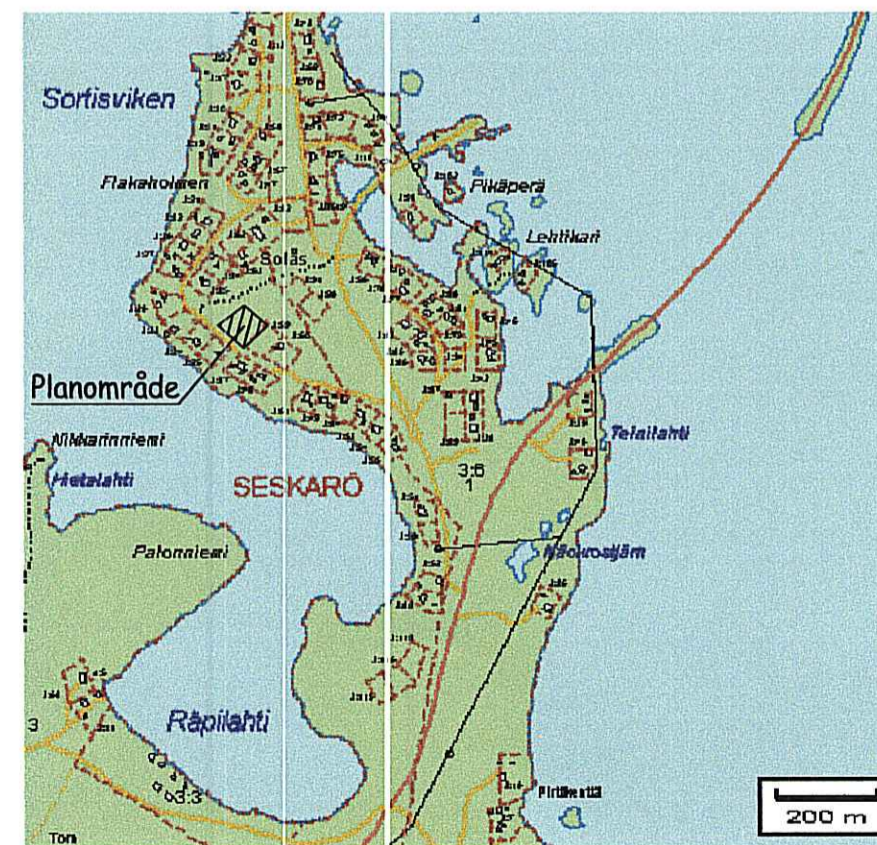

BESLUTSDATUM

Antagen 2002-08-21

Av Samhällsbyggnadsnämnden

Beslutet har vunnit laga kraft:

2002-09-18

Detaljplan för

Seskarö 3:5, del av

HAPARANDA STAD

NORRBOTTENS LÄN

Haparanda i juni 2002

Planförfattare

Lars Suo
Lars Suo