

FÖRSLAG TILL BYGGNADSPÅN FÖR FRITIDSBEBYGGELSE
FÖR DEL AV
SÄJVIS BY

I NEDERTORNEÅ SOCKEN, HAPARANDA KOMMUN
UPPRÄTTAT ÅR 1973 AV

Ragnar Simu
BIRGER SIMU
DISTRIKTLANTMÄTARE

SKALA 1:2000



BETECKNINGAR

	GRUNDKARTAN
	FASTIGHETSGRÄNS
	BYGGNADER
	HUSGRUND
	ÄGOSLAGSGRÄNS
	HÖGSÄPÄNNINGSLEDNING
	ÅKER
	VÄG UTAN SIDOUTRYMMEN
	STRANDLINJE
	BRUNN
SÄJVIS	HÖJKURVOR
10:5	TRAKTNAMN
	REGISTERNUMMER PÅ FASTIGHET
	BYGGNADSPÅNEN
	BYGGNADSPÅNEGRÄNS
	OMRÅDEGRÄNS
	BESTÄMMELSEGRÄNS
	GRÄNSLINJER EJ AVSEDDA ATT FASTSTÄLLAS
	OMRÅDE FÖR BOSTADSÄNDAMÅL, FRISTÅENDE ELLER KOPPLADE HUS
	VATTENOMRÅDE SOM EJ FÅR UTFYLLAS ELLER ÖVERBYGGAS I ANNAN MÅN ÄN SOM ERFORDRAS FÖR MINDRE BRYGGOR
	ALLMÄN PLATS, VÄGMARK
	--- , PARK ELLER DYLIKT
I	MARK SOM EJ FÅR BEBYGGAS
	ANTAL VÅNINGAR

Registrering
Datum
1974-09-20
Införing i fastighetsregistret har verkställt
För fastighetsregistermyndigheten

Gun Engström
Gun Engström


TILLHÖR KOMMUNFULLMÄKTIGE I
HAPARANDA PROTOKOLL 1973-08-20,
§ 89 BETYGAR I TJÄNSTEN;

Gerhard Larsson

GERHARD LARSSON

GRUNDKARTAN UPPRÄTTAD GENOM FOTOGRAMMETRISK BEAREBTNING
FASTIGHETSINDELNINGEN HÄNFÖR SIG TILL 1973-04-16

Ragnar Simu
BIRGER SIMU
DISTRIKTLANTMÄTARE

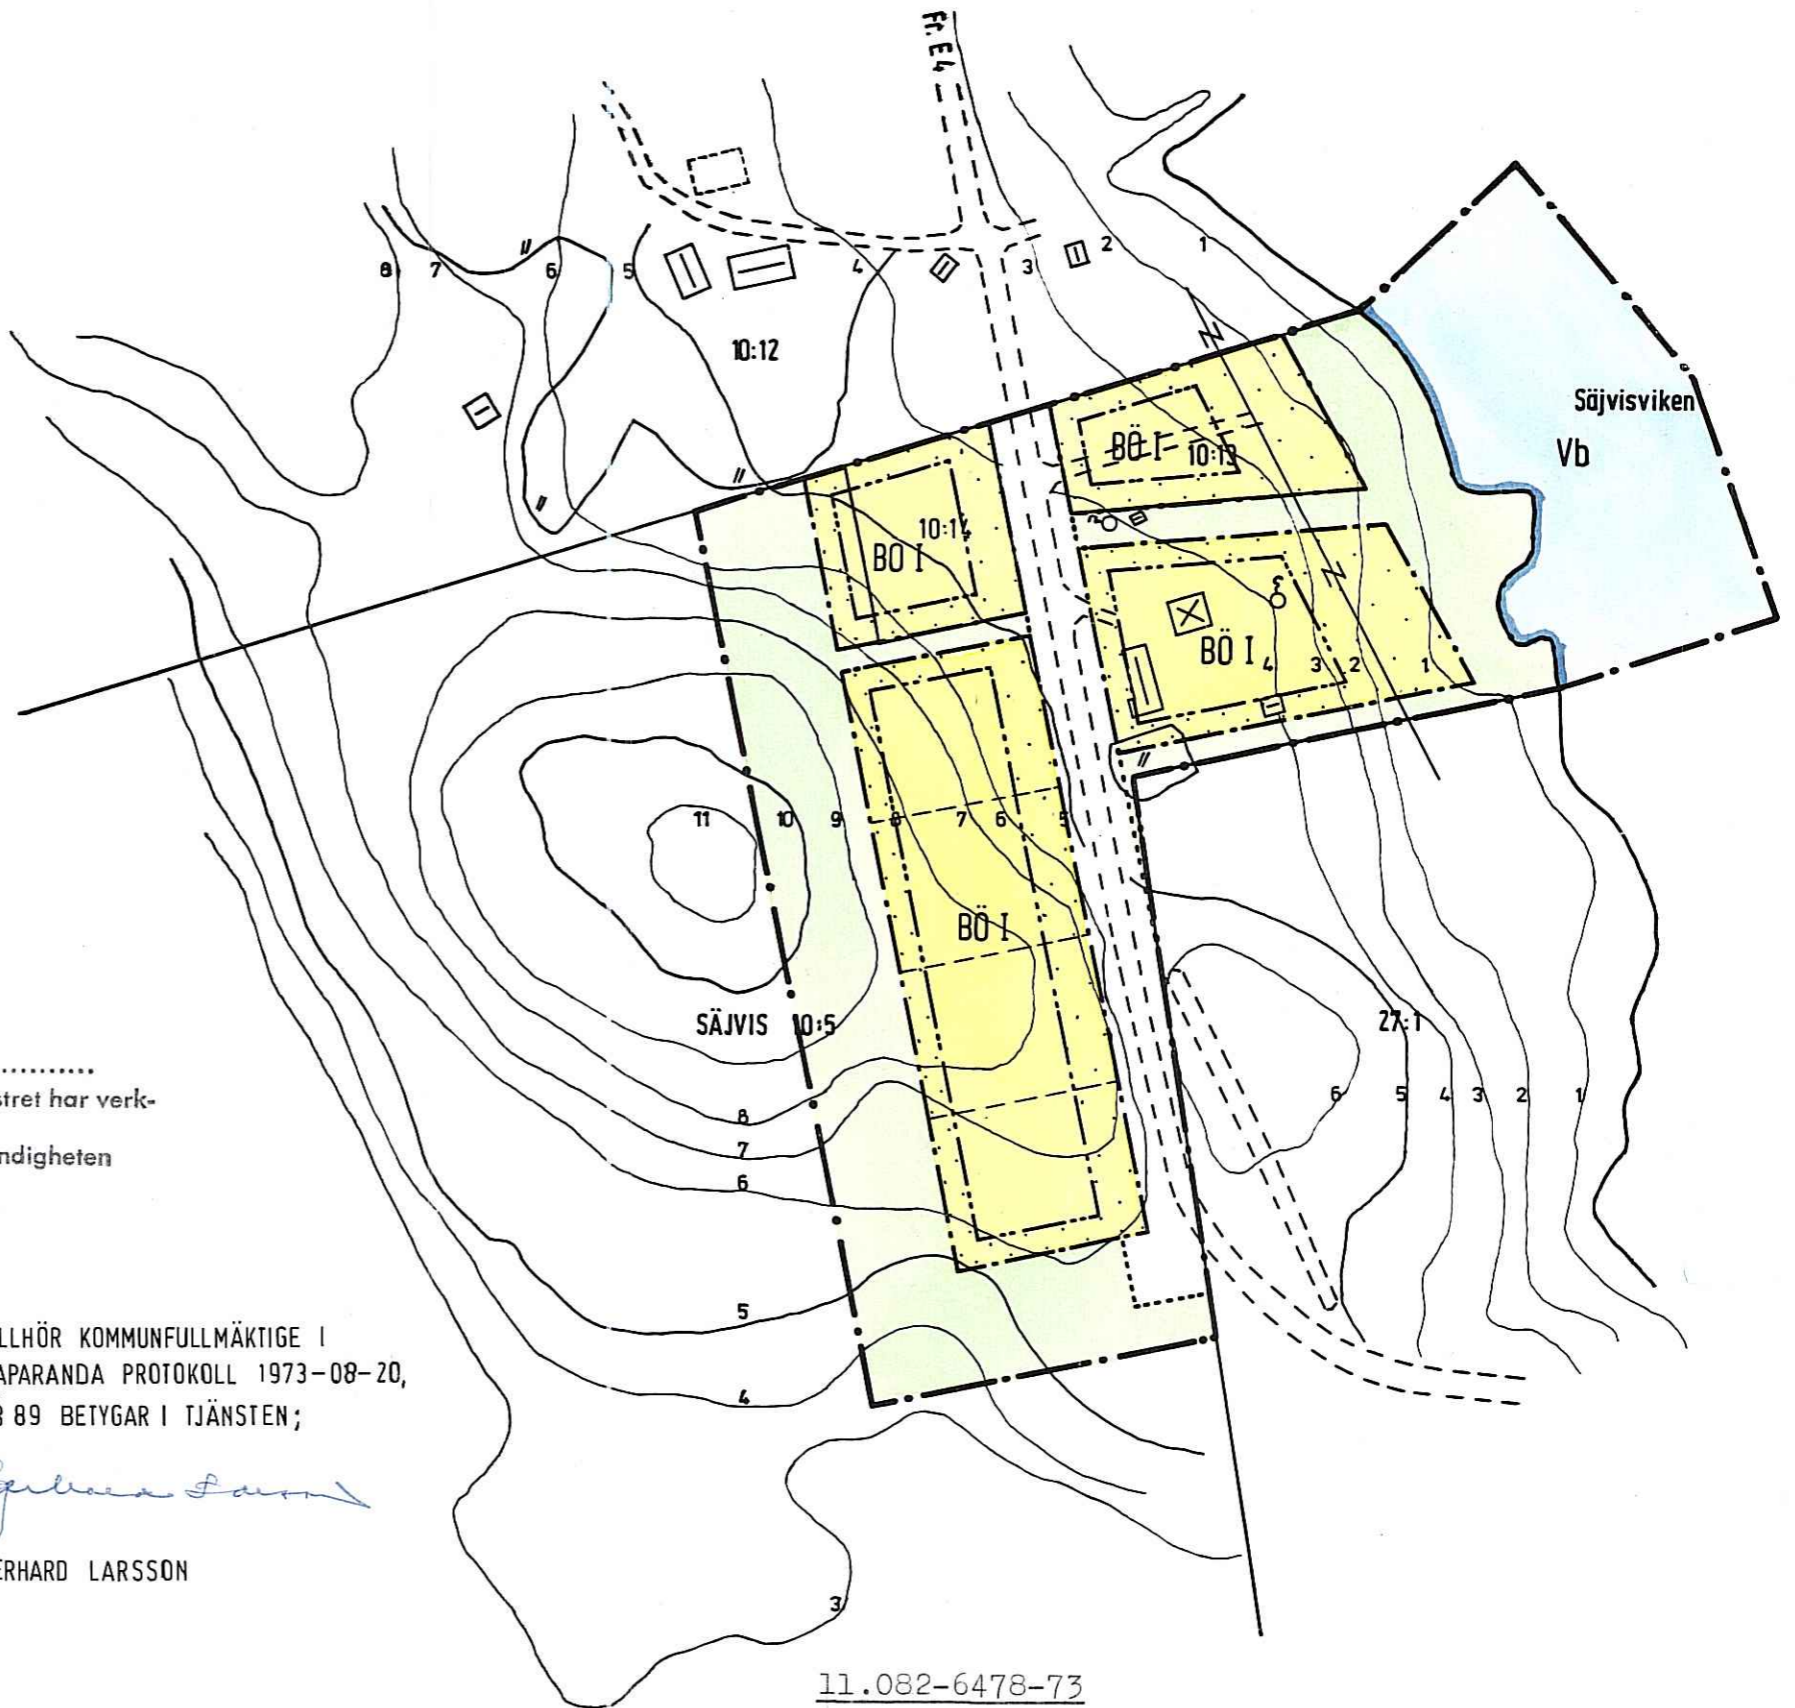

11.082-6478-73

År 1974 den 12 juni, genom numera lagakraftvunnet beslut, fastställde länsstyrelsen i Norrbottens län den byggnadsplan för fritidsbebyggelse för del av Sävis by, Haparanda kommun, denna karta avser; betygat

Luleå den 25 juli 1974
Ingvar Sandberg
Ingvar Sandberg

EK. 25341:57

DNR BD 6 157/71

D9:1