

PLANBESTÄMMELSER

Följande gäller inom områden med nedanstående beteckningar. Där beteckning saknas gäller bestämmelsen inom hela planområdet. Endast angiven användning och utformning är tillåten.

GRÄNSBETECKNINGAR

- Linje ritad 3 mm utanför planområdets gräns
- Användningsgräns
- Egenskapsgräns

ANVÄNDNING AV MARK

Kvartermark

- Industri

BEGRÄNSNING AV MARKENS BEBYGGANDE

- Marken får inte bebyggas
- u Marken skall vara tillgänglig för allmänna underjordiska ledningar
- l Marken skall vara tillgänglig för allmänna luftledningar

MARKENS ANORDNANDE

- ⊕••••⊕ Uffart får inte anordnas

UTFORMNING

- Utformning
- ◊ 0.0 Högsta byggnadshöjd i meter



ADMINISTRATIVA BESTÄMMELSER

Genomförandetid
Genomförandetiden slutar 10 år efter det att planen vunnit laga kraft.

Upphävande

- ▨ Del av gällande detaljplan som skall upphävas

TIDIGARE GÄLLANDE PLAN SKALA 1:2000

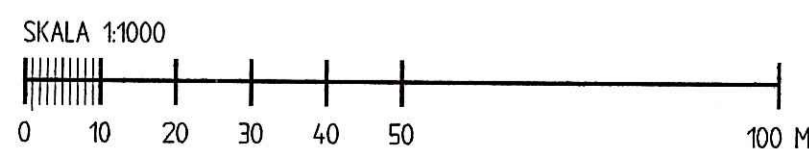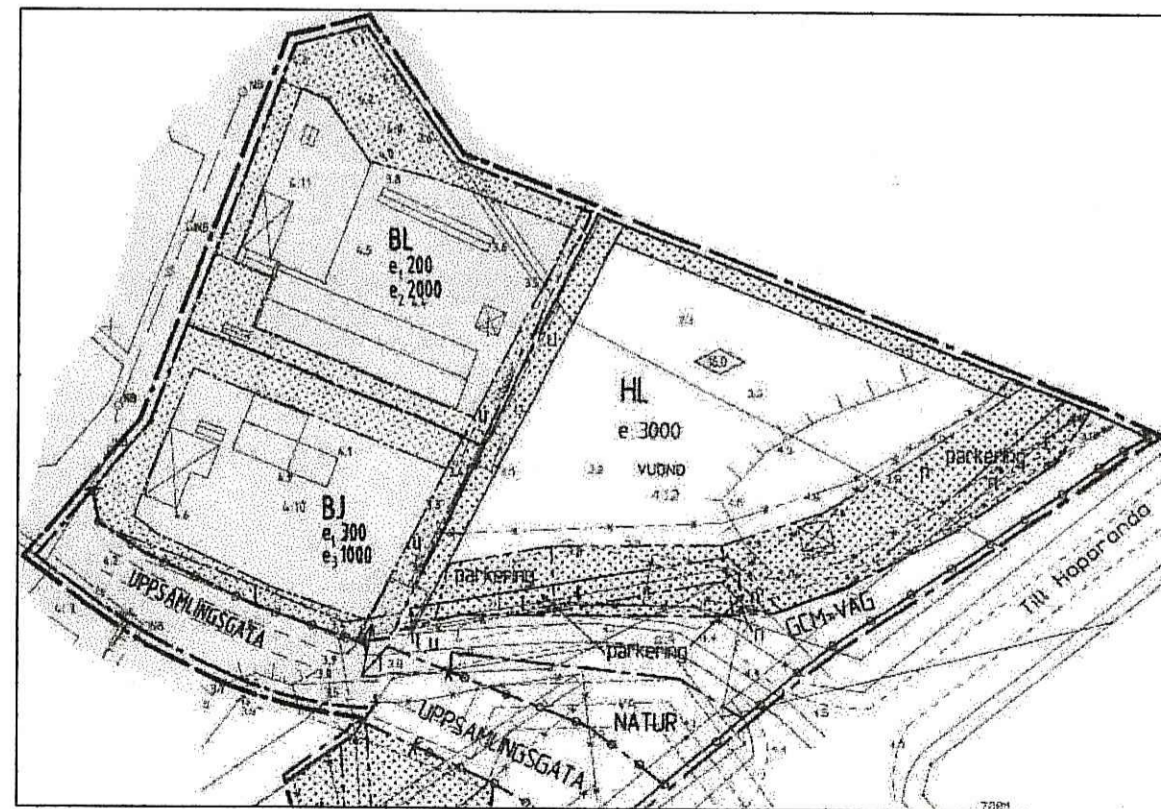

Detaljplan för
del av fastigheten VUONO 4:12

Haparanda stad, Norrbottens län

Upprättad 2003-01-24
MAF Arkitektkontor AB
Luleå

Planförfattare: Claesgöran Olofsson
sammällsplanerare

Maria Modig
planarkitekt

UPPLYSNINGAR

- Till detaljplanen hör:
- Plankarta med bestämmelser
 - Planbeskrivning
 - Genomförandebeskrivning
 - Samrådsredogörelse
 - Utlåtande
 - Fastighetsförteckning
 - Grundkarta

BESLUTSDATUM

Anfagen: 2003-04-09
Av: Samhällsbyggnadsnämnden
Beslutet har vunnit laga kraft:
2003-05-14