

NIKKALA BY

HAPARANDA KOMMUN
NORRBOTTENS LÄN

FÖRSLAG TILL ÄNDRING OCH UTVIDGNING AV BYGGNADSPLAN

Luleå i september 1977
NAB KONSULT
planavdelningen

Rev i december 1977

Esse Fahlman
Esse Fahlman
arkitekt SAR

Claesgoran Olofsson
Claesgoran Olofsson
ingenjör

Grundkartan upprättad genom utdrag ur
Haparanda kommuns primärkarteverk

BETECKNINGAR

GRUNDKARTA

- Fastighetsgräns
- - - Gällande kvarters- eller annan områdesgräns
- - - Gällande bestämmelsegräns
- ☒ Bostadshus resp uthus
- Staket
- Stenmur
- Väg med resp utan sidoutrymmen
- Ågoslagsgräns
- Åker
- ⊙ Brunn
- E — Elledning
- 10.2 Avvägd höjd
- Höjdkurvor
- Polygonpunkt
- + Rutnätspunkt
- Traktnamn
- 46:1 Registrernummer för fastighet
- s:3 Samfällighet
- s 81 Beteckning på samfällighet som inte är registrerad

BYGGNADSPANEKARTA

A. GRÄNSBETECKNINGAR

- Byggnadsplanegräns
- Gällande områdesgräns avsedd att behållas
- Gällande bestämmelsegräns avsedd att behållas
- * - * - Gällande områdesgräns avsedd att utgå
- * - * - Gällande bestämmelsegräns avsedd att utgå
- - - Områdesgräns
- - - Bestämmelsegräns
- - - Områdesgräns från vilken mindre avvikelser i vissa fall får göras

B. OMRÅDESBETECKNINGAR


- Allmän plats
- Vägmark
- Park eller plantering
- Byggnadsmark
- BF Område för bostadsändamål, fristående hus
- Specialområden
- Es Transformatorstation
- Ps Pumpstation

C. ÖVRIGA BETECKNINGAR AVSEDDA ATT FASTSTÄLLAS

- Mark som inte får bebyggas
- +0.0 Våghöjd
- I Antal våningar
- ⊙ Byggnadshöjd
- U Ledningsområde

D. ILLUSTRATIONER OCH HÄNVISNINGAR

- - - Illustrationslinjer

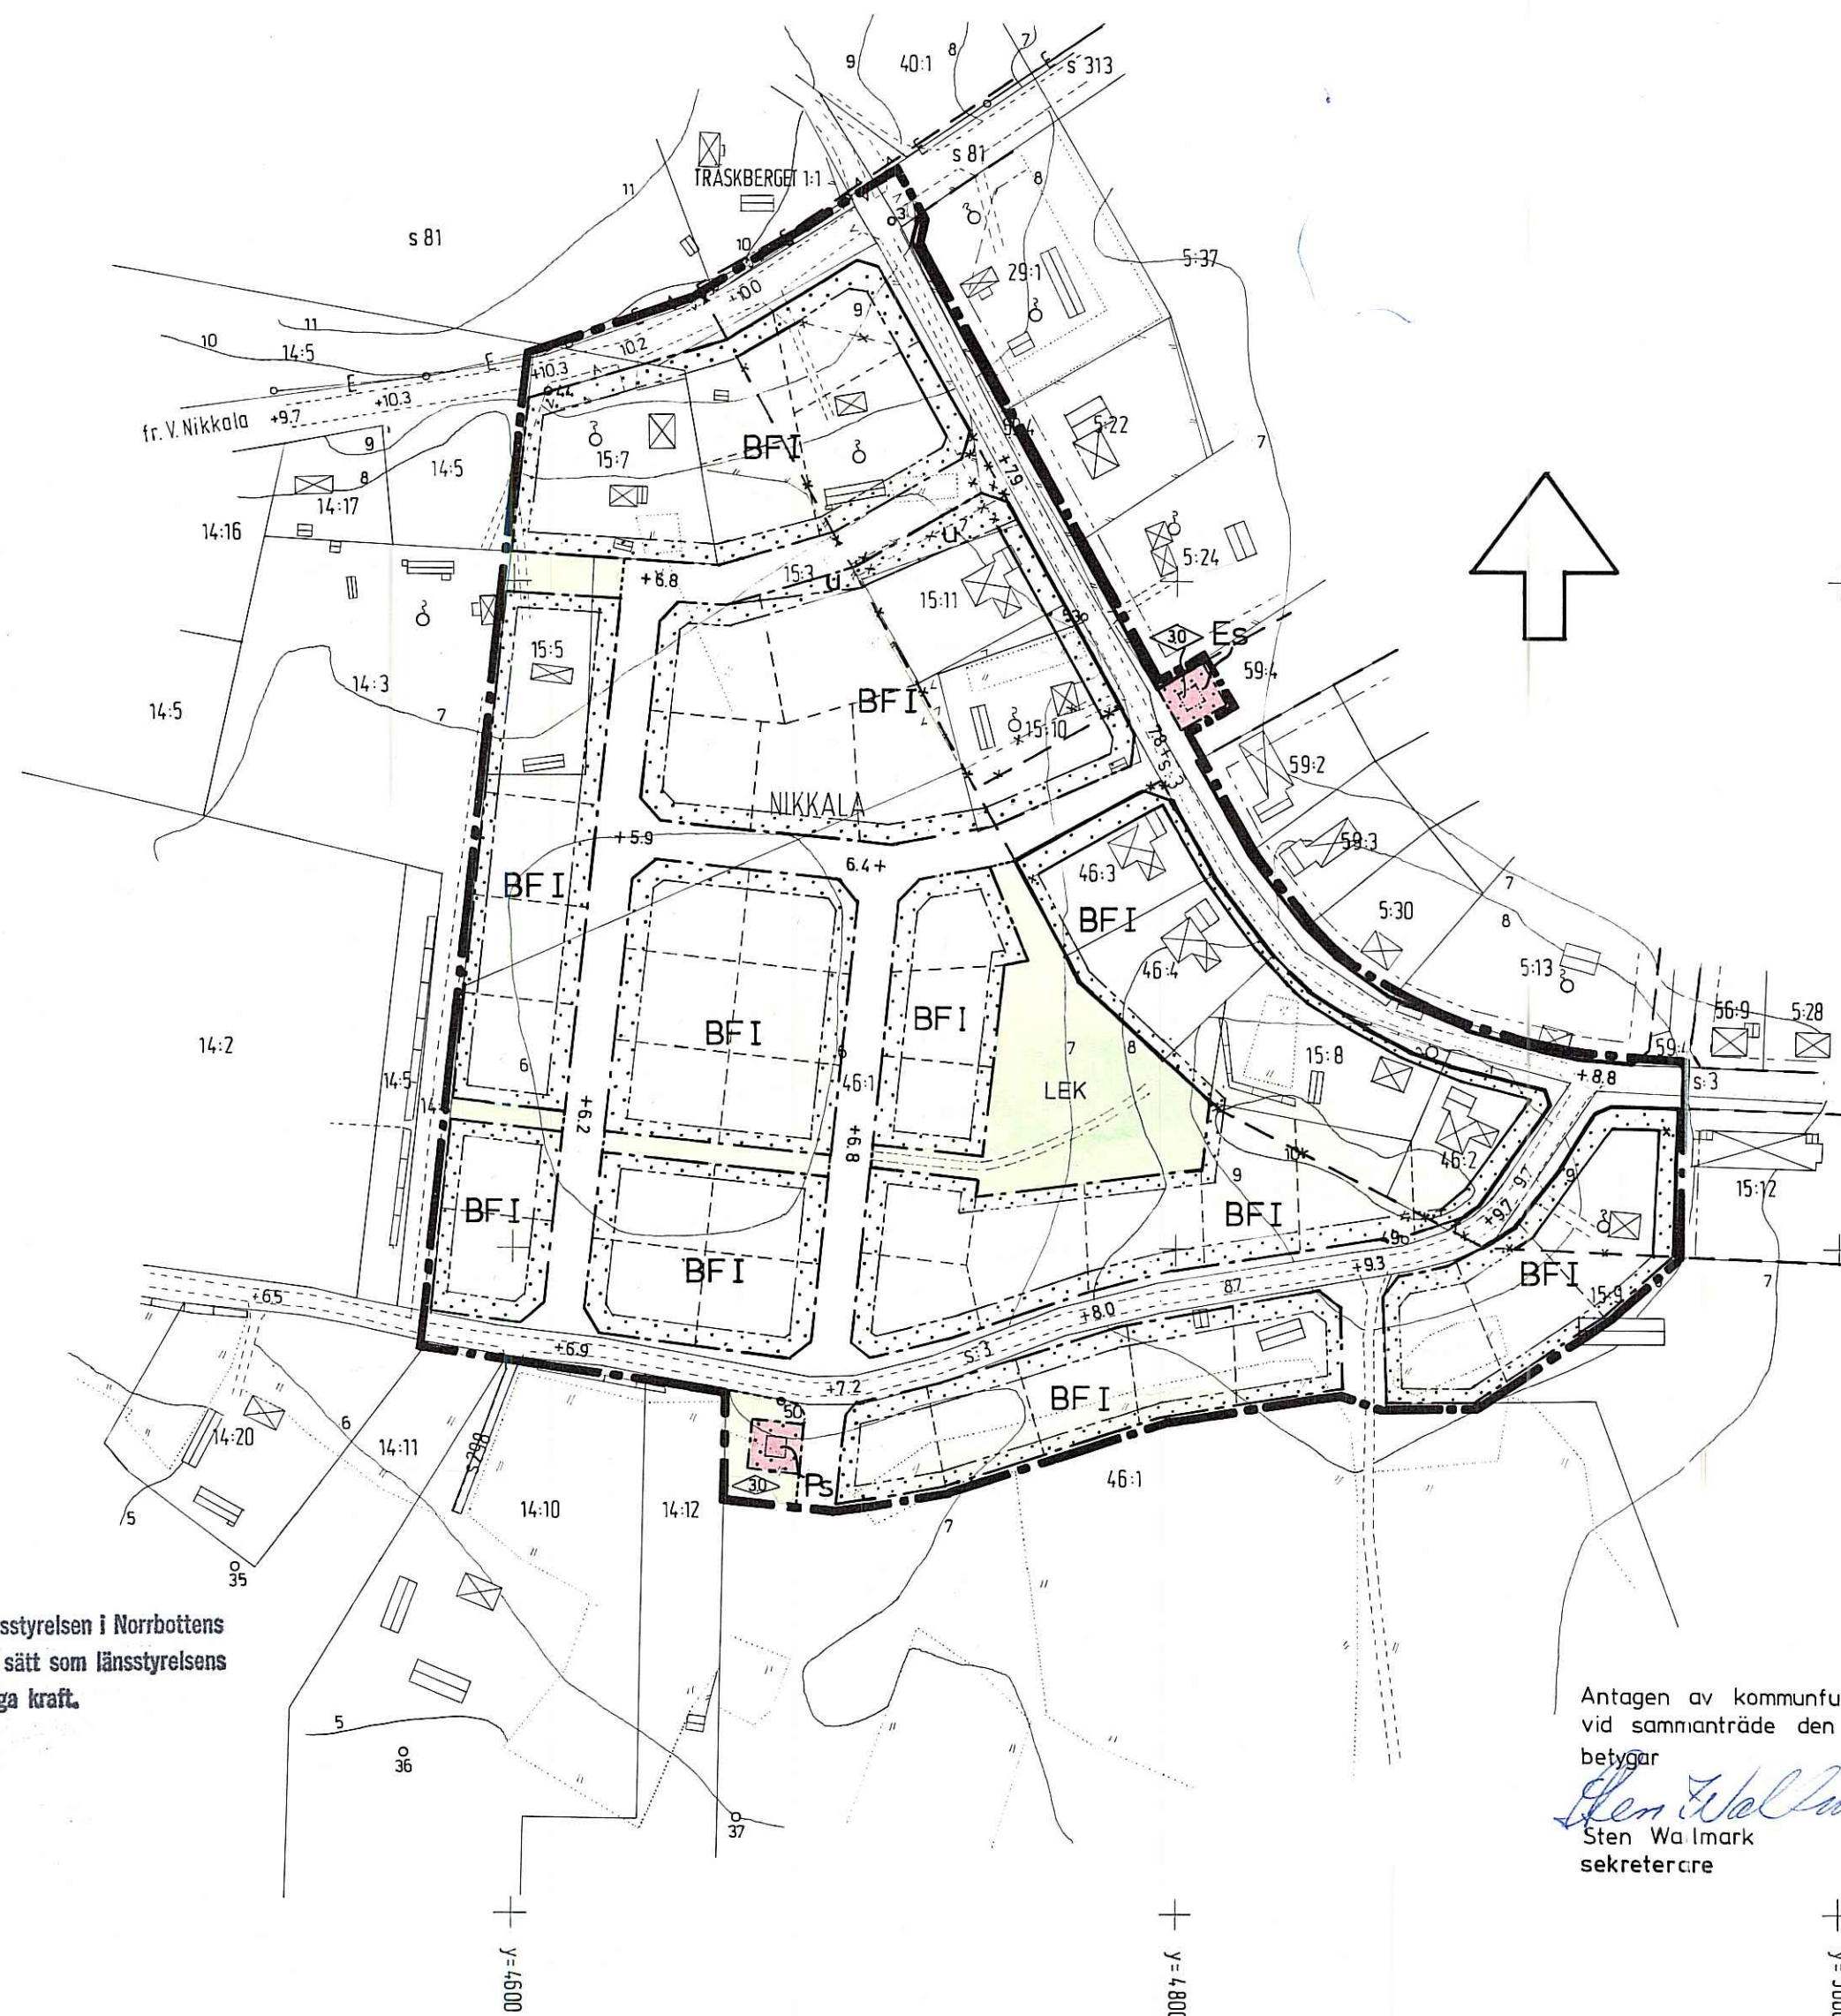

Dnr 11.082-1027-78.
År 1979, den 14 mars fastställde länsstyrelsen i Norrbottens län denna byggnadsplan på sätt som länsstyrelsens beslut utvisar. Beslutet har vunnit laga kraft.
Luleå den 14 mars 1979.
Eva Olsson
Eva Olsson

Antagen av kommunfullmäktige i Haparanda kommun vid sammanträde den 21 mars 1978 § 46 betygar
Sten Wallmark
Sten Wallmark
sekreterare

SKALA 1:2000

