


FÖRSLAG TILL UTVIDGNING OCH ÄNDRING  
AV BYGGNADSPÅN FÖR DEL AV  
KARL JOHANS KRONOPARK 1:2  
I NEDERTORNEÅ SOCKEN, HAPARANDA KOMMUN  
UPPRÄTTAT ÅR 1976 AV

BIRGER SIMU  
DISTRIKTSLANTMÄTARE

SKALA 1:2000

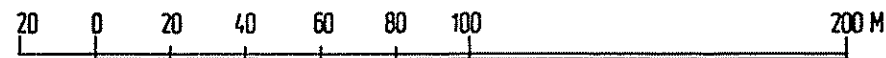

BECKNINGAR

GRUNDKARTAN	
	TRAKTGRÄNS
	FASTIGHETSGRÄNS
	GÄLLANDE KVARTERS- ELLER ANNAN OMRÅDESGRÄNS ENLIGT DETALJPLAN
	GÄLLANDE BESTÄMMESEGRÄNS ENLIGT DETALJPLAN
	BYGGNAD I ALLMÄNHET
	HÖGSPÄNNINGSLEDNING
	VÄG MED RESP UTAN SIDOUTRYMMEN
	GÅNGSTIG
	STENPIR
	SMÅÅRSKAJ
	DIKE
	STRANDLINJE
	HÖJKURVOR
	TRIANGELPUNKT
	POLYGONPUNKT
	RUINÄPUNKT
	NIKKALA
	1:2 REGISTERNUMMER FÖR FASTIGHET
	Arr A ARRENDEOMRÅDE
	VF VÄGFÖRENINGOMRÅDE

BYGGNADSPÅNEN	
	BYGGNADSPÅNENGRÄNS 3 M UTANFÖR BERÖRT OMRÅDE
	GÄLLANDE OMRÅDESGRÄNS AVSEDD ATT BIBEHÅLLAS
	BESTÄMMESEGRÄNS -- -- -- -- --
	OMRÅDESGRÄNS AVSEDD ATT UFGÅ
	BESTÄMMESEGRÄNS -- -- -- -- --
	BYGGNADSMARKS- ELLER ANNAN OMRÅDESGRÄNS
	BESTÄMMESEGRÄNS -- -- -- -- --
	GRÄNSLINJER EJ AVSEDDA ATT FASTSTÄLLAS
	BF OMRÅDE FÖR BOSTADSÄNDAMÅL, FRISTÅENDE HUS
	Jm SMÅINDUSTRIÄNDAMÅL
	Th HAMNÄNDAMÅL
	Rb FRILUFTSBAD OCH DÄRMED SAMHÖRIGT ÄNDAMÅL
	V VÄNTENOMRÅDE SOM EJ FÅR UTFYLLAS ELLER ÖVERBYGGAS
	Vb VÄNTENOMRÅDE SOM EJ FÅR UTFYLLAS ELLER ÖVERBYGGAS I ANNAN MÅN
	Th AN SOM ERFORDRAS FÖR HINDRE BRYGGOR, BÅTHUS ELLER DYLIKT
	P ALLMÄN PLATS, VÄGMARK
	P , PARK ELLER DYLIKT
	I MARK SOM EJ FÅR BEBYGGAS
	01 ANTA VÅNINGAR
	01 BYGGNADSHÖJD
	01 OMRÅDESBETECKNING

