

PLANHANDLINGAR
 övriga handlingar som
 hör till planen
 planbeskrivning
 genomförandebeskrivning
 samrådsredogörelse
 fastighetsförteckning
 grundkarta

PLANBESTÄMMELSER

Följande gäller inom områden med nedanstående beteckningar.
 Där beteckning saknas gäller bestämmelsen inom hela
 planområdet. Endast angiven användning och utformning är
 tillåten.

GRÄNSBETECKNINGAR

- Linje ritad 3 meter utanför planområdets gräns
- Användningsgräns
- Egenskapsgräns
- Illustration (ej juridiskt bindande)

ANVÄNDNING AV MARK

Kvartersmark

B Bostäder

UTNYTTJANDEGRAD OCH FASTIGHETSINDELNING

- e1** Största tillåtna byggnadsarea är 110 kvm.
 Minsta tomtstorlek bör ej understiga 1291 kvm.

BEGRÄNSNING AV MARKENS BEBYGGANDE

..... Marken får inte bebyggas

PLACERING, UTFORMNING

- I** Högsta antal våningar.
- p1** Byggnad skall placeras minst 4,5 m från angränsande tomt.

ADMINISTRATIVA BESTÄMMELSER

Genomförandetid

Genomförandetiden slutar 15 år efter det att planen vunnit
 laga kraft.

Detaljplan för

Karl Johans Kronopark 1:2 och 1:20

HAPARANDA STAD

NORRBOTTENS LÄN

Haparanda i juni 2002

Planförfattare


 Lars Suo


BESLUTSDATUM

Antagen 2002-08-21

Av Samhällsbyggnadsnämnden

Beslutet har vunnit laga kraft:

2002-09-18

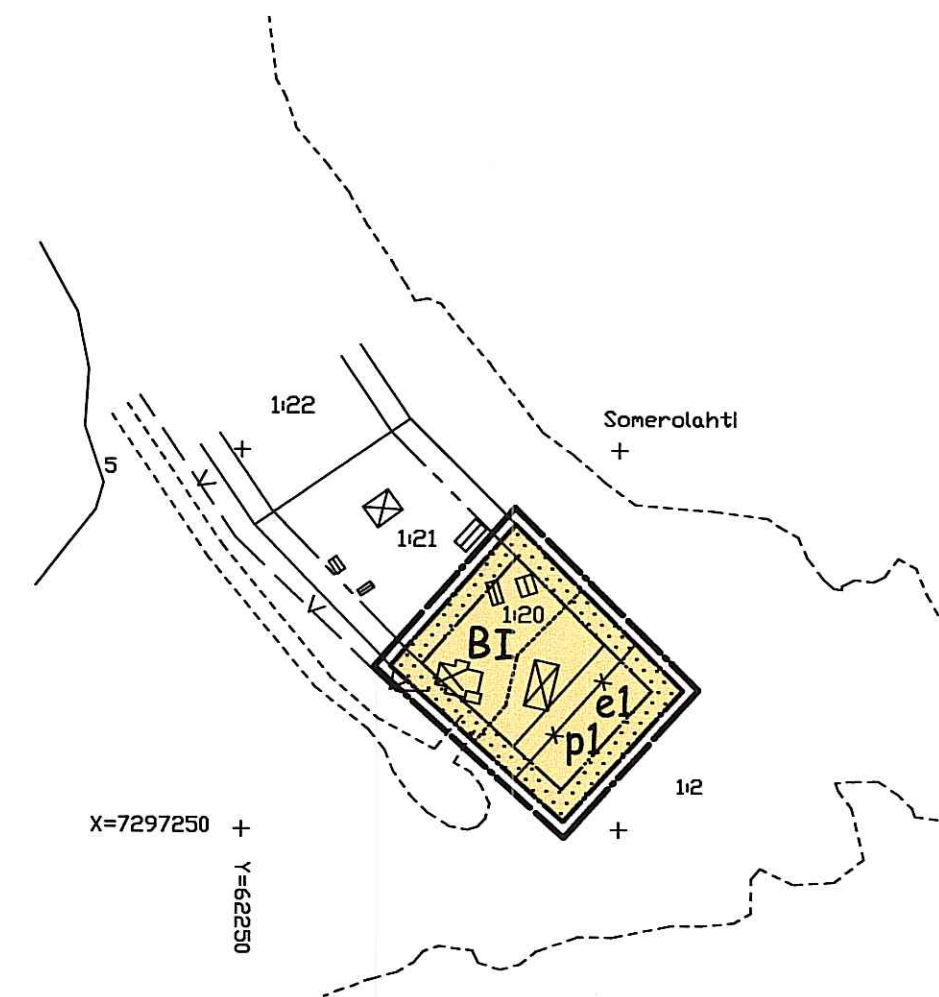

X=7297250 +
 Y=622250

Grundkartan upprättad 2001-12-13
 Lantmäteriet i Haparanda

Fastighetsredovisningen avser förhållandena 2001-12-05
 Koordinatsystem i plan: RT 38 5 GON □ 0:0
 Koordinatsystem i höjd: 1900
 Mätklass: III

TECKENFÖRKLARING

- Fastighetsgräns
- Berga 1:1 Fastighetsbeteckning
- ☒☒☒ Bostadshus
- ☐ Uthus
- ☐ Trappa
- Väg
- Strand
- Vattendragsnamn
- Plangräns
- Egenskapsgräns
- Vattenledning
- 5 Höjdkurva

0 20 40 60 80 100 120 140 160 180 200 meter

Skala 1:2000



ÖVERSIKT

