

PLANKARTA



x=7297000 +
y=561850

Grundkartan upprättad 2007-09-07
Lantmätarmyndigheten i Haparanda

Fastighetsredovisningen avser förhållandena 2007-09-07
Underjordiska el- och
teleledningar redovisas ej.
Koordinatsystem i plan: RT 90 5 GÖN 0 0:-15
Koordinatsystem i höjd: RH 1970
Mätklass: IV

TECKENFÖRKLARING

	Fastighetsgräns		Användningsgräns
	Traktgräns 15		Egenskapsgräns
	Fastighetsbeteckning		Natura 2000
	Bostadshus		Rögoslag
	Uthus		Brygga
	Vattenledning		Vattenpost
	Avstängning vatten		Elskäp
	Elledning luft		Höjdkurva 2,0 m ekvidistans
	Elstolpe		Parkeringsplats
	Belysningsstolpe		Teleledning luft
	Väg		Telestolpe
	Stig		Transformator
	Staket		Dike
	Strand		
	Lävsskog		
	Barrskog		

Anmärkning: Underjordiska el- och teleledningar redovisas ej
Vattenledningen kan avvika från redovisat läge

PLANHANDLINGAR

övriga handlingar som
hör till planen
planbeskrivning
genomförandebeskrivning
samrådsredogörelse
fastighetsförteckning
grundkarta
orienteringskarta
utlåtande

REVIDERING

Efter utställningen har planen reviderats i
enlighet med utställningsutlåtandet.

PLANBESTÄMMELSER

Följande gäller inom områden med nedanstående beteckningar.
Där beteckning saknas gäller bestämmelsen inom hela
planområdet. Endast angiven användning och utformning är
tillåten.

GRÄNSBETECKNINGAR

	Linje ritad 5 meter utanför planområdets gräns
	Användningsgräns
	Egenskapsgräns
	Illustration (ej juridiskt bindande)

ANVÄNDNING AV MARK OCH VATTEN

Allmänna platser

	Lokalgata
	Naturområde
	Vandringstråk

Kvartersmark

	Bostäder, fritid
--	------------------

Vattenområde

	Öppet vattenområde
--	--------------------

UTNYTTJANDEGRAD M.M.

e1	Största tillåtna byggnadsarea är 160 kvm. Endast en huvudbyggnad får uppföras inom varje tomtpåts. Tomtpåtsernas areal skall ej understiga 1600 kvm.
----	--

BEGRÄNSNING AV MARKENS BEBYGGANDE

	Marken får inte bebyggas
--	--------------------------

PLACERING; UTFORMNING; UTFÖRANDE

p1	Byggnad skall placeras minst 4 m från tomtragrens.
I	Högsta antal våningar

ADMINISTRATIVA BESTÄMMELSER

Genomförandetid

Genomförandetiden slutar 15 år efter det att planen vunnit laga kraft

Huvudmannaskap

Huvudmannaskapet för allmän plats är enskilt

Att kopian överensstämmer
med original betygas

BESLUTSDATUM

Antagen: 2008-03-18

Av: Samhällsbyggnadsnämnden

Beslutet har vunnit laga kraft: 2008-04-21

Detaljplan för

del av Karl-Johans Kronopark 1:2 och 1:96 Inaniemi

HAPARANDA KOMMUN

NORRBOTTENS LÄN

Upprättad i mars 2008


AGNETA LOMAKKA

AIRI BOMSTRÖM

Agneta Lomakka, planförfattare

Airi Bomström, planförfattare

ÖVERSIKT

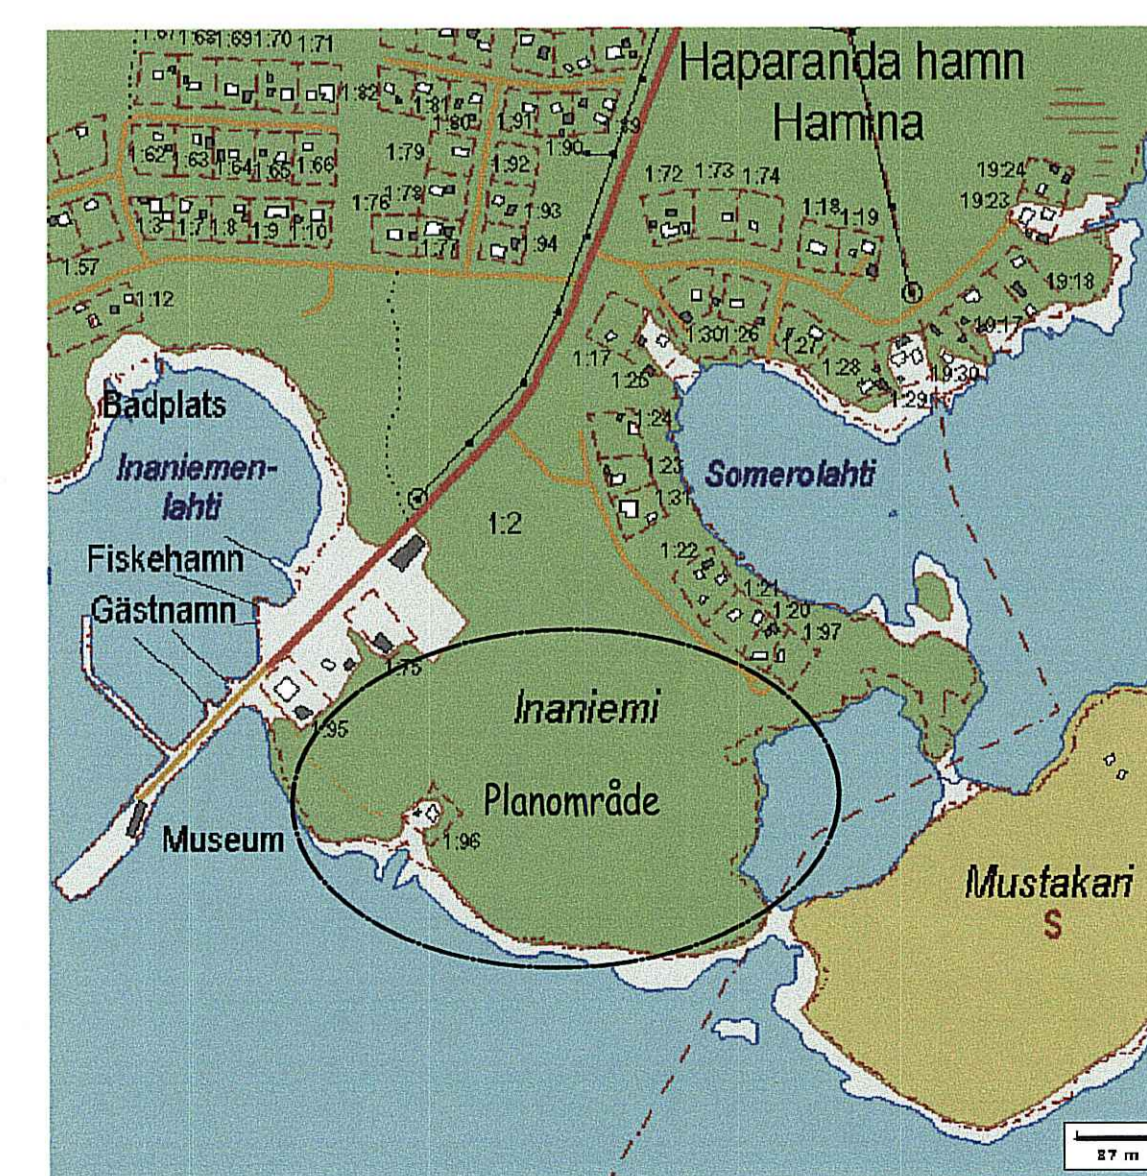

0 20 40 60 80 100 120 140 160 180 200 meter

Skala 1:2000 vid ritning i A1-format

