



GRUNDKARTA
över del av
HAPARANDA CENTRALORT
inom Haparanda kommun
upprättad år 1988


Egon Danell
distriktslantmätare
Skala 1:1000

GRUNDKARTAN UPPRÄTTAD GENOM UTDRAG UR HAPARANDA KOMMUNS PRIMÄRKARTEVERK
MÄTKLASS: I
NOLLPLAN FÖR HÖJDMÄTNING: RH 00
KOORDINATSYSTEM: 5 gon ö 1938
FASTIGHETSREDOVISNINGEN HÄNFÖR SIG TILL 1988-04-15
BYGANDERNAS BEGRÄNSNINGSLINJER PÅ KARTAN UTGÖRES AV HORIZONTALPROJEKTIONEN AV TAKENS YTTERRÄNKER
RESP. FASADLINJERNA

- BETECKNINGAR**
- GRÄNS FÖR FASTIGHET
 - KVARTERSGRÄNS ELLER ANNAN OMRÅDESGRÄNS ENLIGT GÄLLANDE DETALJPLAN
 - - - BESTÄMMELSGRÄNS
 - + RUTNÄTSPUNKT
 - o GRÄNSPUNKT
 - o 72091 HÖJDPUNKT
 - ASPEN KVARTERSNAMN SOM UTGÖR FASTIGHETSBETECKNING
 - 1 REGISTERBETECKNING FÖR FASTIGHET MED KVARTERSNAMN
 - 165 NUMMER PÅ STADSÅGA
 - u MARK TILLGÄNGLIG FÖR UNDERJORDSKA LEDNINGAR
 - BYGGNAD I ALLMÄNHET
 - ☒ BÖNINGSHUS RESP. UTHUS
 - STAKET
 - STÖDMUR
 - HÄCK
 - TRAD
 - VÄG MED RESP. UTAN SIDOUTRYMMEN
 - BQ FASTSTÄLLD HÖJD PÅ GATA
 - 79 AVVÄGD HÖJD
 - HÖJDKURVOR
 - VA VÄTEN- OCH AVVOPPLEMNING I SAMMA RÖRGRÄV MED NEDSUGNINGSBRUNN
 - D DAGVATTENLEDNING
 - OMRÅDE MED JORDVÄRMEANLÄGGNING
 - E ELLEDNING FÖR HÖJDSPÄNNING OVAN MARK MED MINDRE TRANSFORMATOR
 - E ELLEDNING FÖR HÖJDSPÄNNING I MARK
 - TELELEDNING I MARK
 - ☒ TRANSFORMATORBYGGNAD

FÖRUTOM REDOVISADE LEDNINGAR FINNS I GATUMARK EL- OCH TELELEDNINGAR.

ÖVERSIKT
SKALA 1:15 000

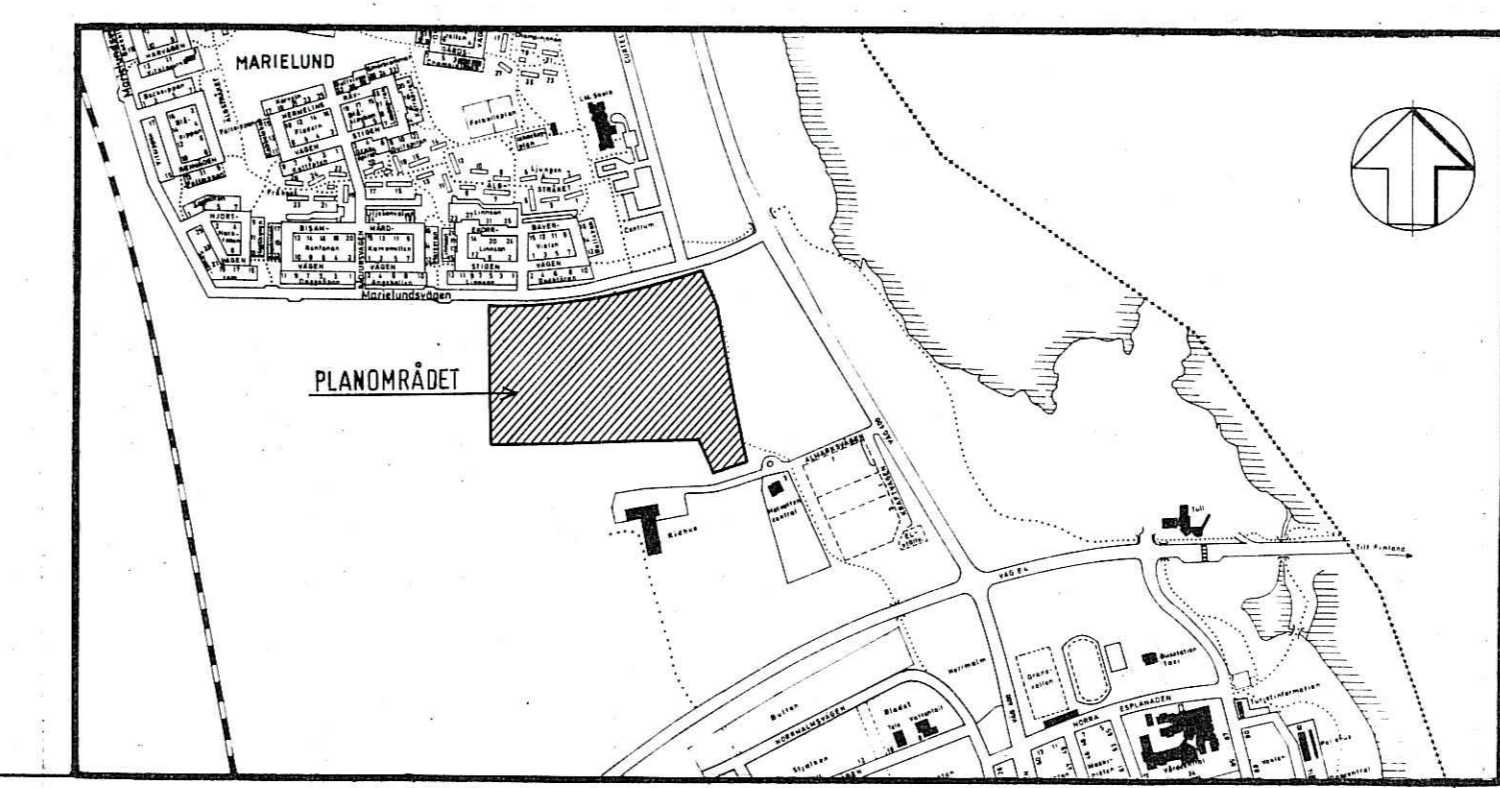

DETALJPLAN
ANTAGEN AV: KOMMUNFULLMÄKTIGE 1988-10-03
LAGA KRAFT: 1988-11-04

PLANBESTÄMMELSER

FÖLJANDE GÄLLER INOM OMRÅDEN MED NEDANSTÅENDE BETECKNINGAR.
DÄR BETECKNING SAKNAS GÄLLER BESTÄMMELSN HELA PLANOMRÅDET.
ENDAST ANGIVEN ANVÄNDNING OCH UTFÖRNING ÄR ANGIVEN.

- GRÄNSBETECKNINGAR**
- GRÄNS FÖR PLANOMRÅDET, RITAD 3MM UTANFÖR PLANOMRÅDETS GRÄNS
 - ANVÄNDNINGSGRÄNS
 - EGENSKAPSGRÄNS
 - UTGÅENDE LINJE
- MARKANVÄNDNING**
- ALLMÄNNA PLATSER
LOKALGATA
GC - VÄG
- LOKALTRAFIK
 - GÅNG- OCH CYKELVÄG
- KVARTERSMARK**
- E ELLEDNING
 - E TRANSFORMATORSTATION
 - Y IDROTTSOMRÅDE
- BEGRENSNINGAR AV MARKENS BEBYGGANDE**
- ☒ MARKEN FÅR INTE BEBYGGAS
 - ☒ MARKEN FÅR ENDAST BEBYGGAS MED UTHUS
- MARKENS ANORDNANDE**
- + 0,0 FÖRESKRIVEN HÖJD ÖVER NOLLPLANET
 - parkering PARKERINGSPLATS SKALL FINNAS
 - UTFART FÅR INTE ANORDNAS
- UTFÖRNING**
- ☒ HÖGSTA BYGGNADSHÖJD I METER

ADMINISTRATIVA BESTÄMMELSER
GENOMFÖRANDETIDEN ÄR FEM ÅR FRÅN DEN DAG PLANEN VINNER LAGA KRAFT

UPPLYSNINGAR

- TILL PLANEN HÖR FÖRUTOM DENNA KARTA:
- PLANBESKRIVNING
 - GENOMFÖRANDEBESKRIVNING
 - SITUATIONSPLAN

UTSTÄLLNINGSHANDLINGAR

- UTSTÄLLNINGSHANDLINGARNA BESTÅR AV:
- PLANKARTA MED BESTÄMMELSER OCH ÖVERSIKT
 - PLANBESKRIVNING
 - GENOMFÖRANDEBESKRIVNING
 - SAMRÄDSTYTRANDE
 - FASTIGHETSFÖRTECKNING
 - GRUNDKARTA
 - SITUATIONSPLAN

DETALJPLAN FÖR
HAPARANDA 25 · 1 mfl
Idrottsområde Marielund

HAPARANDA KOMMUN
NORRBOTTENS LÄN

UPPRÄTTAD AV: NAB KONSULT PLAN
DATUM: JUNI 1988

Dan Lundbäck
DAN LUNDBÄCK
statsarkitekt

Clas Göran Olsson
CLAESGÖRAN OLSSON
planingenjör