


PLANKARTA

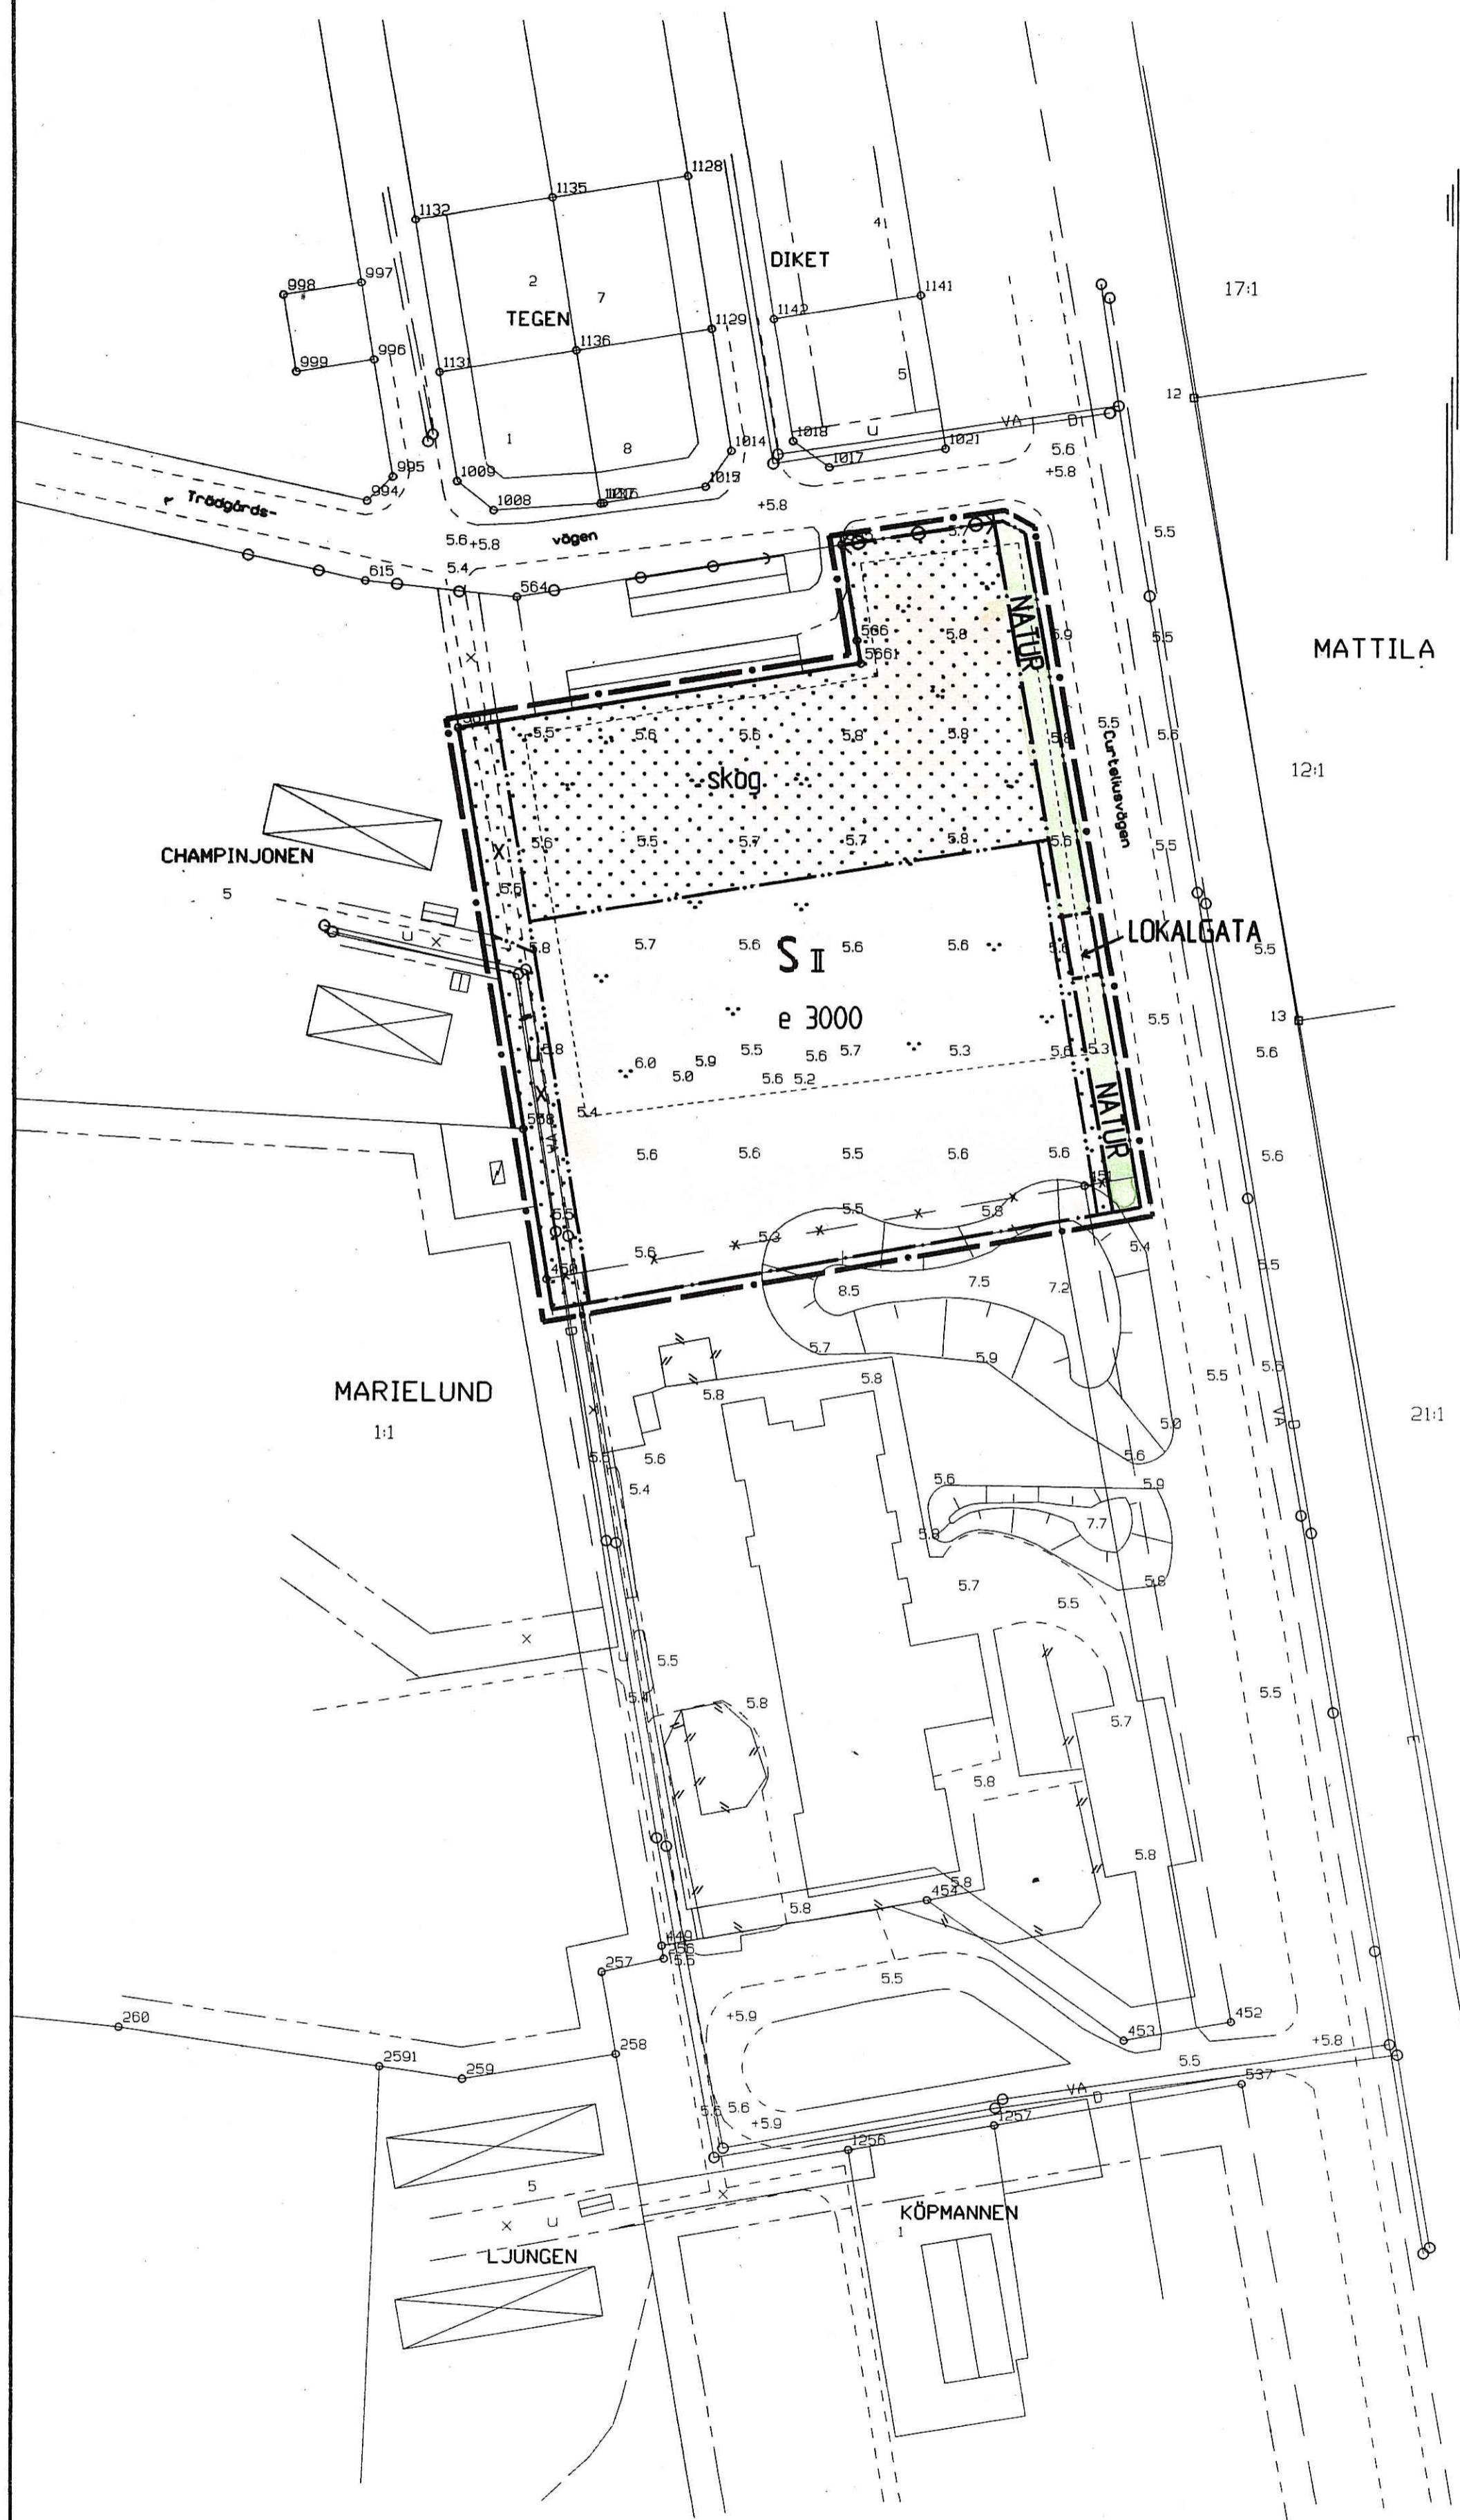

INOM HAPARANDA KOMMUN NORRBOTTENS LÄN

UPPRÄTTAD AV HAPARANDA LANTMÄTERI-
DISTRIKT 1993

Egon Danell Leif Kenttä
Distriktslantmätare Ingenjör


SKALA 1:1000

GRUNDKARTAN UPPRÄTTAD I DIGITAL FORM GENOM UTDRAG UR
BEFINTLIG PRIMÄRKARTA KOMPLETTERAD MED TERRESTA MÄTNINGAR
MÄTKLASS : II
NOLLPLAN FÖR HÖJDMÄTNING : RH 1900
KOORDINATSYSTEM : S gon D 1938
FASTIGHETSREDOVISNINGEN HANFÖR SIG TILL 1993-09-01

- BETECKNINGAR**
- 11 REGISTERNUMMER FÖR FASTIGHET MED TRAKTNAMN
 - FASTIGHETSGRÄNS
 - TRAKTGRÄNS
 - KÖPMANNEN 1 KVARTERSNAMN REGISTERNUMMER FÖR FASTIGHET MED KVARTERSNAMN
 - MARIELUND TRAKTNAMN
 - GÄLLANDE ANVÄNDNINGSGRÄNS
 - GÄLLANDE EGENSKAPSGRÄNS
 - UTFARTSFÖRBUD, HALVRIKEL MARKERAR FÖRBUDETS SLUT
 - u LEDNINGSMRÅDE
 - 5.8 GÄLLANDE GATUHÖJD
 - 5.3 AVVÄGD HÖJD
 - x MARK TILLGÄNGLIG FÖR ALLMÄN GÅNGTRAFIK
 - BOSTADSHUS RESP. UTHUS
 - OFFENTLIG BYGGNAD
 - TRANSFORMATORSTATION
 - VÄG OCH GÅNGBANA
 - SLÄNT
 - LÖVSKOG
 - ÄGOSLAGSGRÄNS
 - VA VATTEN- OCH AVLOPPSLEDNING MED NEDSTIGNINGSBRUNN
 - 0 DAGVATTENLEDNING MED NEDSTIGNINGSBRUNN
 - STAKET
 - E ELLEDNING OVAN MARK

ILLUSTRATION

SKALA 1:2000

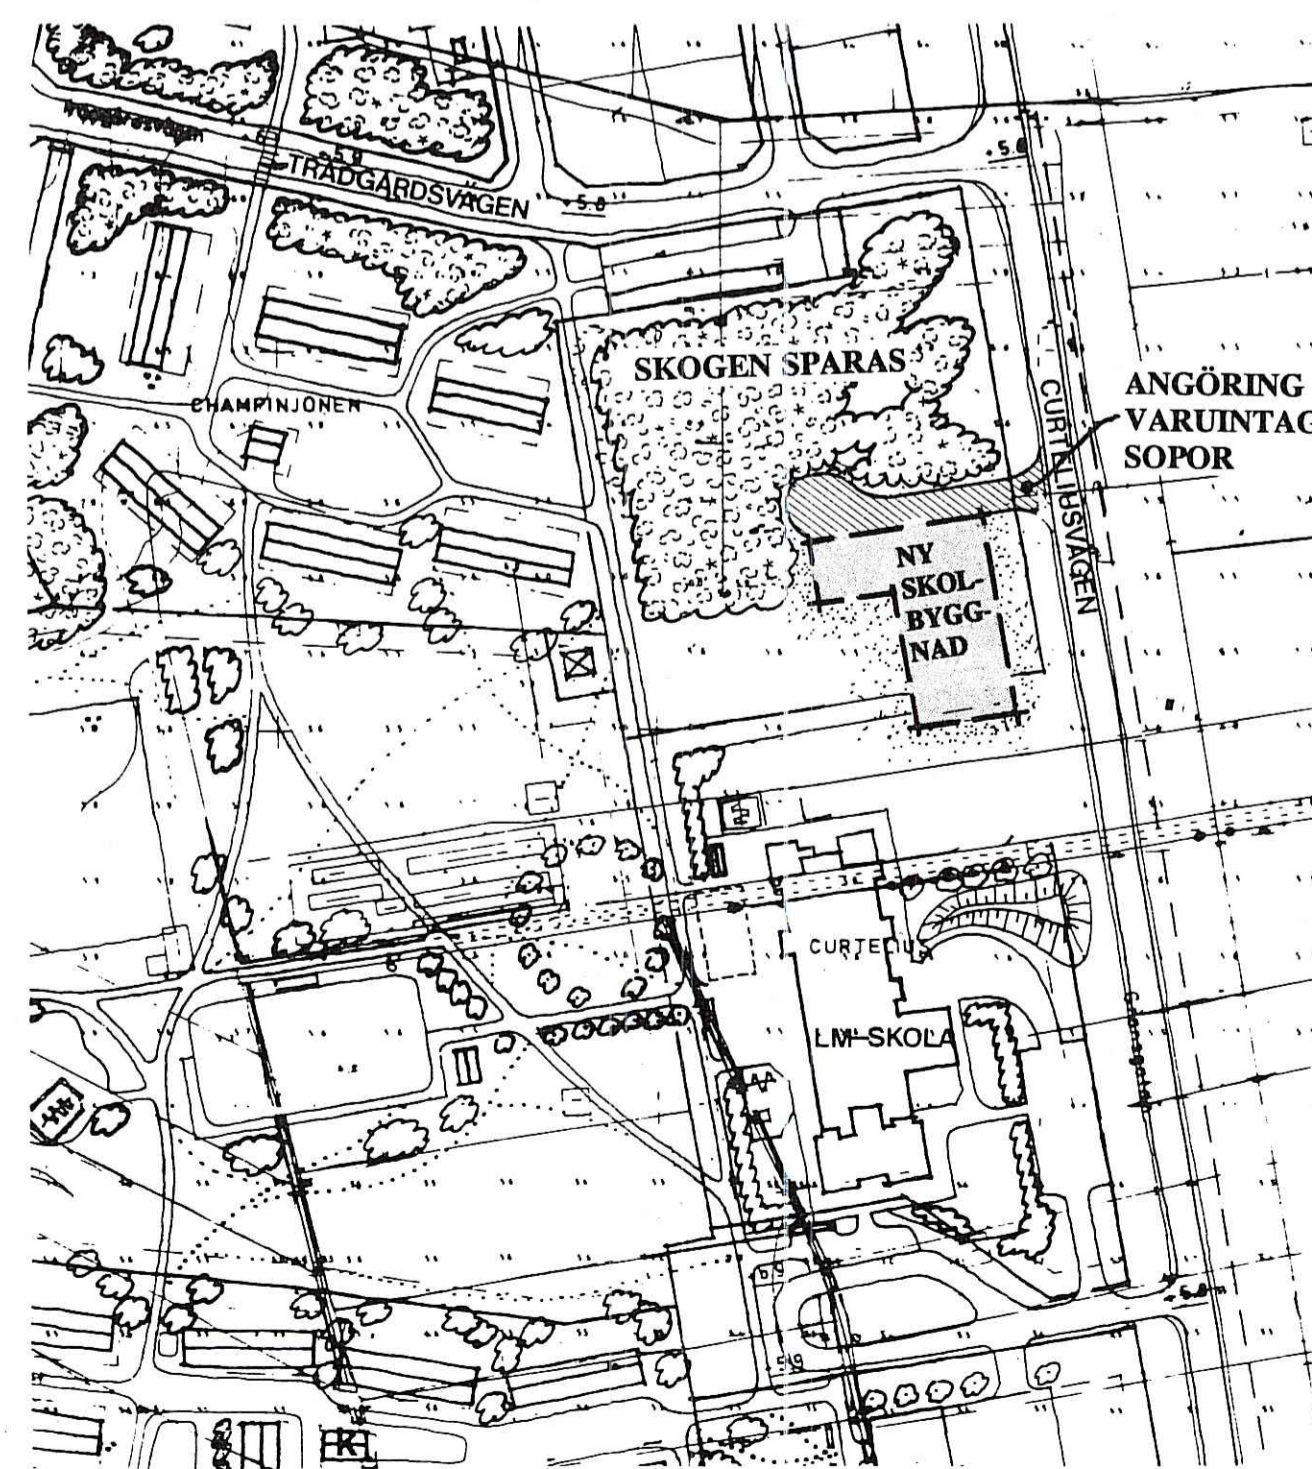

SKALA 1:1000



PLANBESTÄMMELSER

Följande gäller inom områden med nedanstående beteckningar.
Där beteckning saknas gäller bestämmelsen inom hela planområdet.
Endast angiven användning och utformning är tillåten.

GRÄNSBETECKNINGAR

- Linjen belägen 2 mm utanför planområdets gräns
- Användningsgräns
- Gällande användningsgräns
- Utgående användningsgräns
- Egenskapsgräns

ANVÄNDNING AV MARK

- Allmänna platser
- NATUR Naturområde
 - LOKALGATA Lokaltrafik
- Kvartersmark
- S Skola

UTNYTTJANDEGRAD

e 000 Största byggnadsyta i m²

BEGRÄNSNING AV MARKENS BEBYGGANDE

- Marken får inte bebyggas
- u Marken skall vara tillgänglig för allmänna underjordiska ledningar.
- x Marken skall vara tillgänglig för allmän gång- och cykeltrafik

MARKENS ANORDNANDE

- Mark och vegetation
- skog Skogsodngen skall bevaras
- Utfart
- In- och utfart får inte anordnas

UTFORMNING

- II Högsta antal våningar

ADMINISTRATIVA BESTÄMMELSER

Genomförandetiden slutar tio år efter det att planen vunnit laga kraft.

UPPLYSNINGAR

- Planförslaget består av:
- Plankarta med bestämmelser och översikter
 - Planbeskrivning
 - Genomförandebeskrivning
 - Samrådsredogörelse
 - Grundkarta
 - Fastighetsförteckning

DETALJPLAN

Antagen av: Kommunfullmäktige 1994-01-31 § 12/94
Laga kraft: 1994-03-03

DETALJPLAN FÖR DEL AV MARIELUND UTÖKNING AV SKOLOMRÅDET FÖR MARIELUNDSKOLAN (KV CURTELIUS)

HAPARANDA KOMMUN NORRBOTTENS LÄN

Upprättad i september 1993

NAB, planavdelningen
Luleå

HAPARANDA KOMMUN
SAMRÅDS-
BYGGNADSNÄMNDEN

INK. 94-04-05
AVG.
Dnr.

Planförfattare: Claesgöran Olafsson
planingenjör

Claesgöran Olafsson