

Grundkartan upprättad 2008-12-03
Lantmätariet i Haparanda

Fastighetsredovisningen avser förhållandena 2008-12-03
Grundkartan upprättad fotogrammetriskt,
kompletterad med terresta mätningar
Underjordiska el- och teleledningar redovisas ej
Koordinatsystem i plan: RT 90 5 GON 0:-15
Koordinatsystem i höjd: RH 1900
Mätklass: III

TECKENFÖRKLARING


| | | | |
|------------|----------------------|----------|---------------------------|
| — | Kvartersstraktgräns | ⊗ | Lövträd |
| — | Fastighetsgräns | ☼ | Lövskog |
| 2 | Fastighetsbeteckning | ⊙ | Barrskog |
| VITKLÄVERN | Kvartersnamn | ⊙ | Ägoslag |
| ⊗ | Gränspunkt | 7.9 +7.9 | Höjdpunkt fotogrammetrisk |
| ⊗ | Bostadshus | — | Genomsnittsanläggning |
| ⊗ | Uthus | | |
| — | övrig byggnad | | |
| — | Vattenledning | | |
| — | Dagvattenledning | | |
| — | Spillvattenledning | | |
| • | Belysningsstolpe | | |
| --- | Väg | | |
| --- | Gångbana | | |
| --- | Staket | | |
| --- | Häck | | |
| → | Dike | | |
| Harvägen | Gatunamn | | |
| --- | Användningsgräns | | |
| --- | Egenskapsgräns | | |

10 0 10 20 30 40 50 60 70 80 90 100 meter

Skala 1:1000 vid ritning i A2-format



ÖVERSIKT Planområde ①

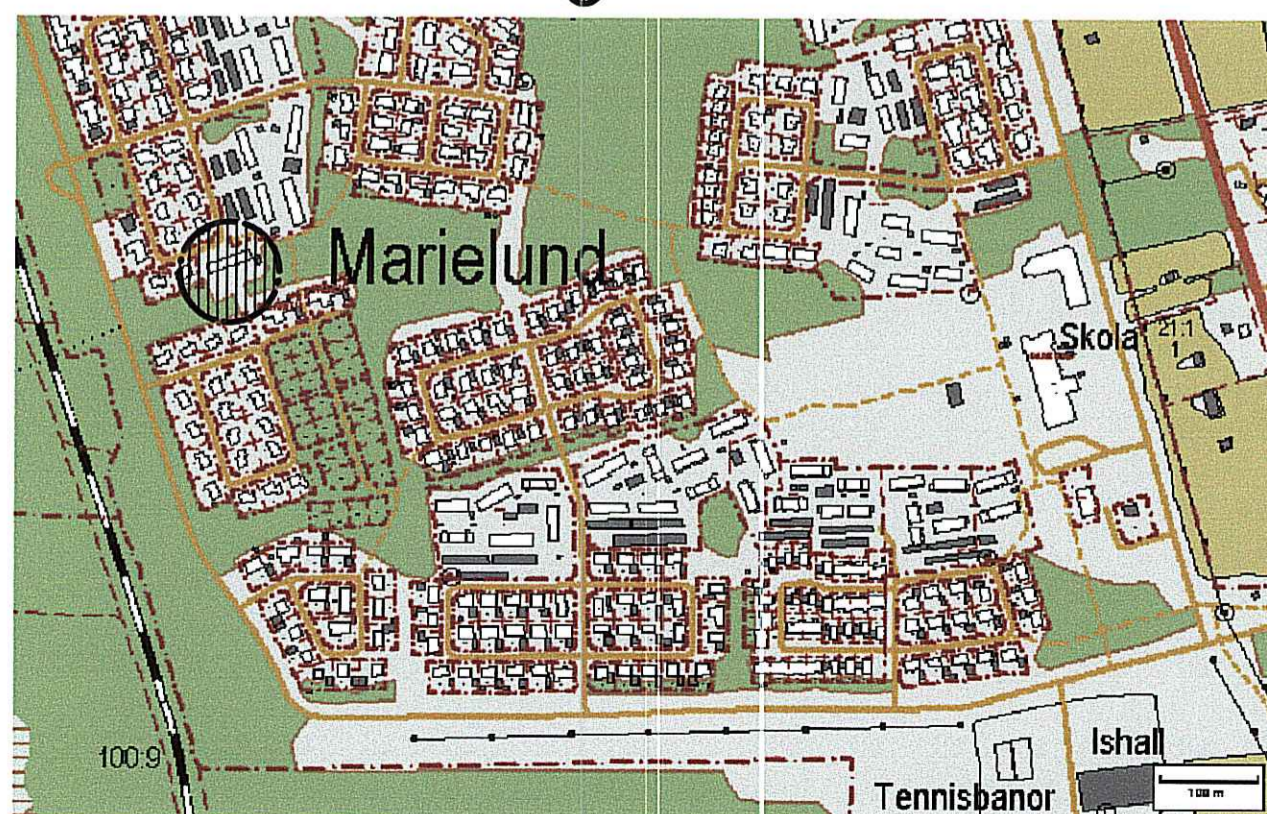

PLANHANDLINGAR
övriga handlingar som
hör till planen
planbeskrivning
genomförandebeskrivning
fastighetsförteckning
grundkarta
särskilt utlåtande

BESLUTSDATUM

Antagen: 2009-05-28
Av: Samhällsbyggnadsnämnden
Beslutet har vunnit laga kraft:
2009-06-19

PLANBESTÄMMELSER

Följande gäller inom områden med nedanstående beteckningar.
Där beteckning saknas gäller bestämmelsen inom hela
planområdet. Endast angiven användning och utformning är
tillåten.

GRÄNSBETECKNINGAR

- · — · — Linje ritad 3 meter utanför planområdets gräns
- · — · — Användningsgräns
- Egenskapsgräns

ANVÄNDNING AV MARK OCH VATTEN

Kvartersmark

B Bostäder

UTNYTTJANDEGRAD M. M.

- ⊗ Marken får inte bebyggas.
- u Marken skall vara tillgänglig för underjordiska ledningar

BEGRÄNSNING AV MARKENS BEBYGGANDE

e1 Största tillåtna byggnadsarea är 80 kvm.

MARKENS ANORDNANDE

- ⊗—⊗ Körbar förbindelse får inte anordnas
- n1 Marken får endast bebyggas med garage eller förråd.

UTFORMNING

- I Högsta antal våningar
- ⊙ 3,5 Högsta tillåtna byggnadshöjd

ADMINISTRATIVA BESTÄMMELSER

Genomförandetiden slutar 5 år efter den dagen planen vinner
laga kraft

Allt kopian överensstämmer
med originalet betygas

[Signature]

Detaljplan för
Del av **MARIELUND 1:1**
Vitklövern

Tillhör Samhällsbyggnadsnämnden i Haparanda

protokoll den 1915 2009 § 62

betygar

På tjänstens vägnar *Fu*

HAPARANDA KOMMUN
Upprättad i mars 2009

NORRBOTTENS LÄN

Airi Bomström

Agneta Lomakka

Airi Bomström

Agneta Lomakka

Planförfattare

Planförfattare