

ANKOM

12/61

10 MRS. 1961

Besv.....

Ulf Stenlund
Åker jub

FÖRSLAG TILL ÄNDRING AV STADSPLANEN FÖR DEL AV KV. **FYREN** I HAPARANDA.

UPPRÄTTAT DEN 8.3.1961 AV

Stenlund
ARKITEKT SÄB


ANKOM

10 MRS. 61

Besv.....

BETECKNINGAR TILL GRUNDKARTAN.

- FASTIGHETSGRÄNS.
- 7 FASTIGHETSBECKNING.
- 8 BOSTADSHUS.

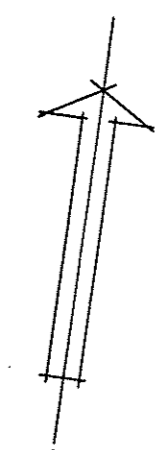


TILLHÖR STADSEFULLM:ES I HAPARANDA
PROTOKOLL D. 28.11.61 § 27 BETYGAS.
PÅ TJÄNSTENS VÄGNAR:

Ragnvaldsson
Åker.

BETECKNINGAR TILL STADSPLANEKARTAN.

- GRÄNS FÖR AV ÄNDRINGEN BERÖRT OMRÅDE.
- GÄLLANDE OMRÅDES- OCH BESTÄMMESEGRÄNS.
- x x " " " " , AVSEDD ATT UTGÅ.
- ÄNDAMÅLSOMRÅDESGRÄNS.
- BESTÄMMESEGRÄNS.
- SÄRSKILD OMRÅDESGRÄNS (ANORDNANDE AV STÄNGSEL).

- [] ALLMÄN PLATS (GATA ELLER TOBG).
- [] " " (PARK EL. PLANTERING).
- [A] OMRÅDE FÖR ALLMÄNT ÄNDAMÅL.
- [BF] " " BOSTADSÄNDAMÅL, FRISTÅENDE HUS.
- [H] " " HANDELSÄNDAMÅL.
- [] MARK SOM ICKE FÅR BEBYGGAS.
- u " TILLGÄNGLIG FÖR UNDERJORDISKA LEDNINGAR.
- II ANTAL VÅNINGAR.

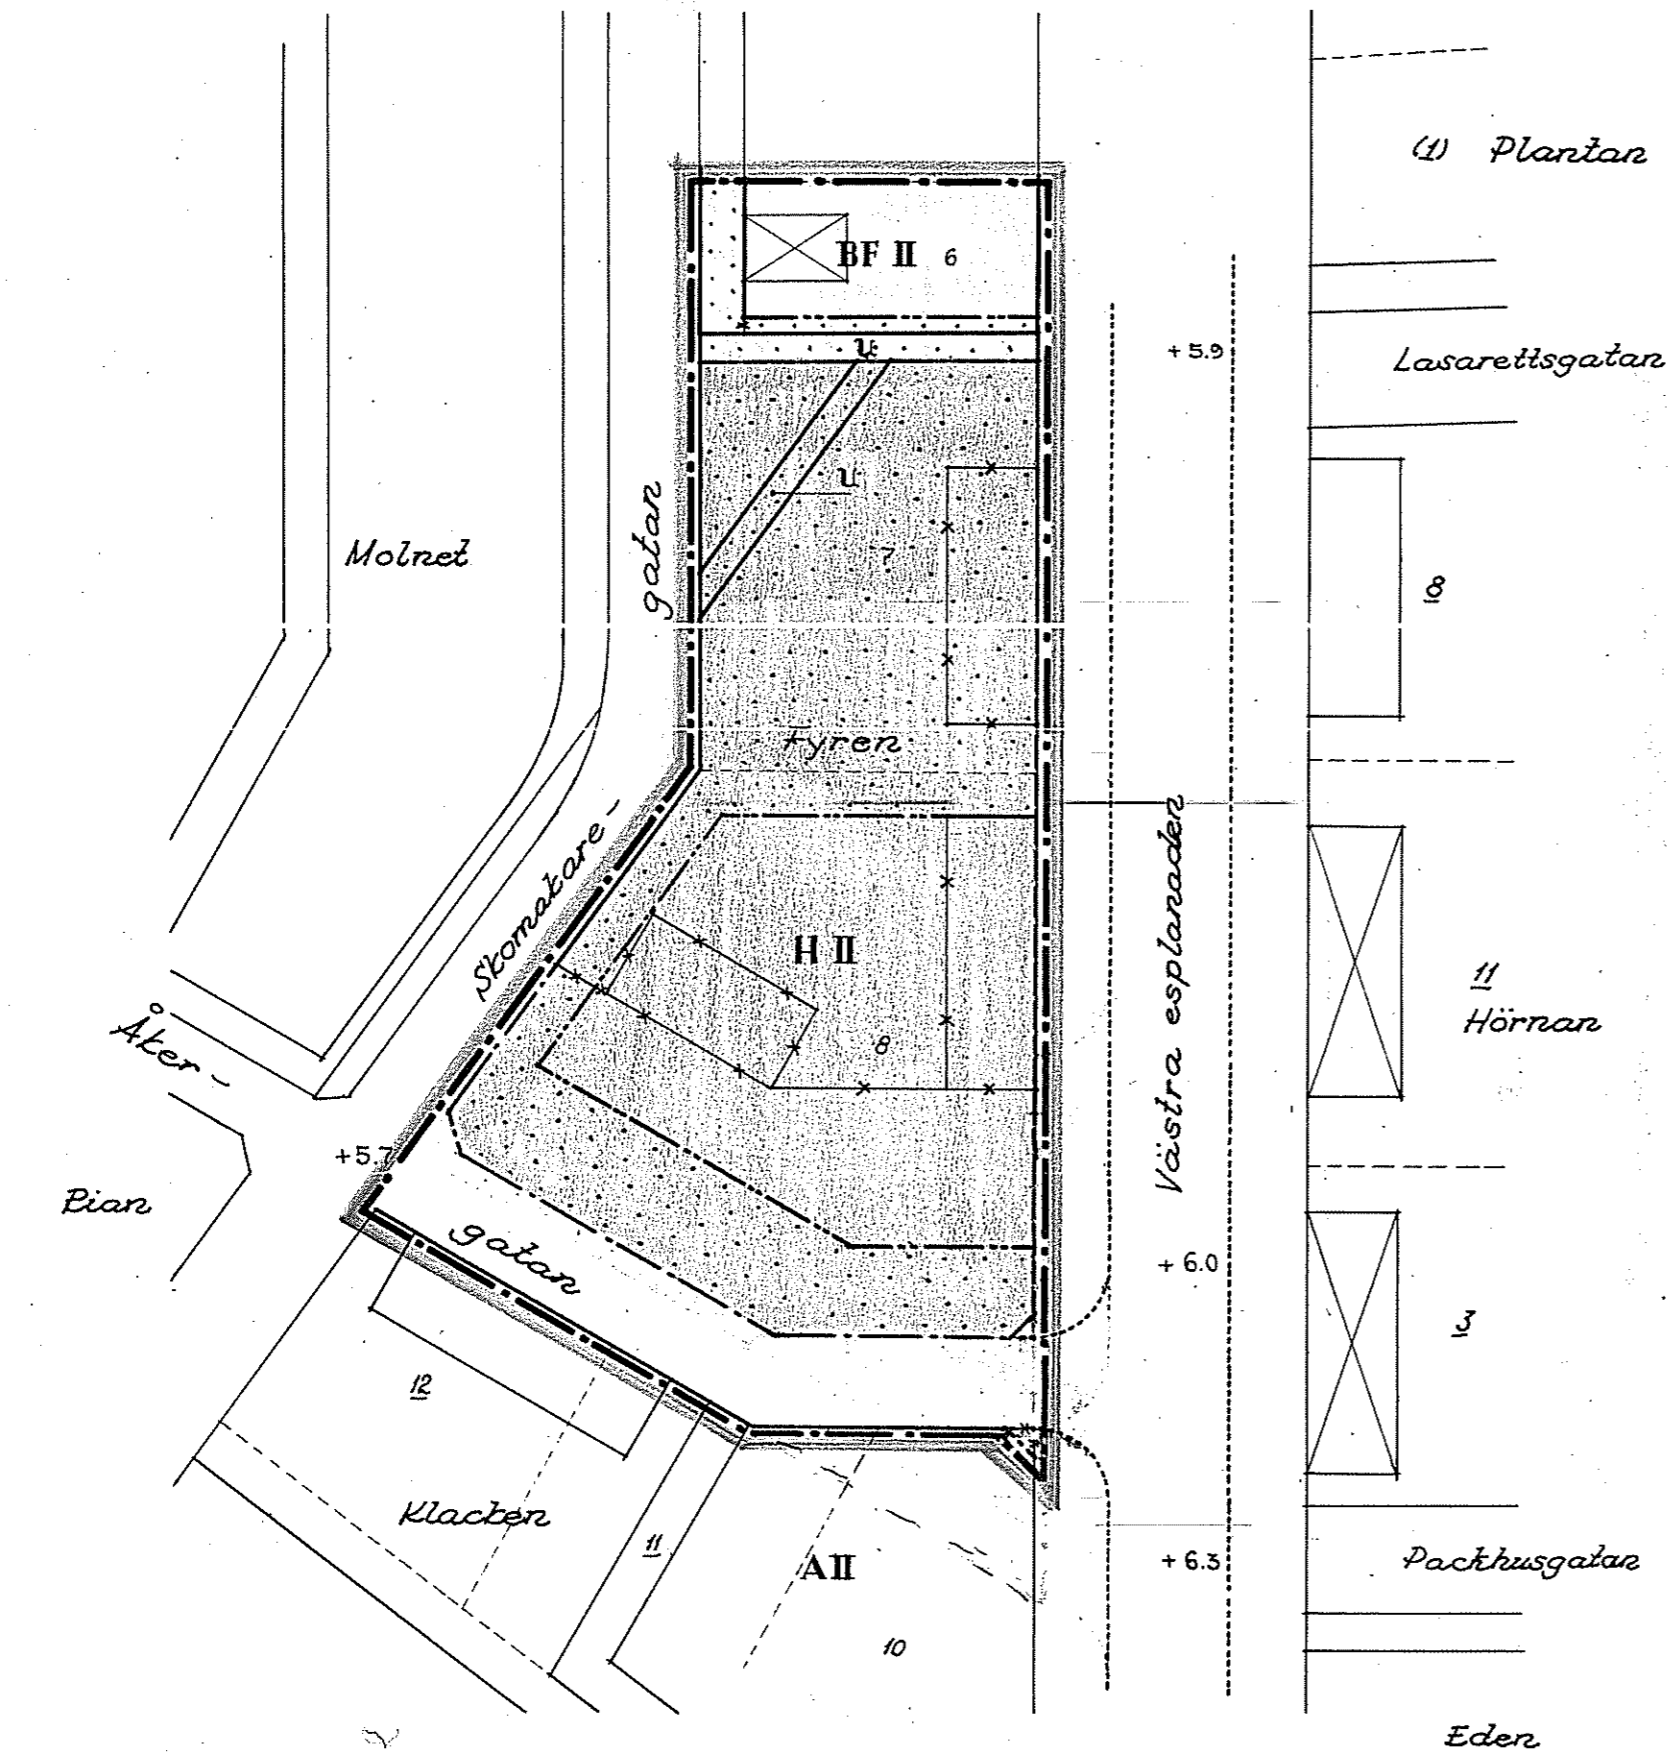

FÖR ÄNDRINGSOMRÅDET SKOLA I ÖVRIGT GÄLLA DE STADSPLANE-
STÄMMELSER, VILKA I AV KUNGL. MAJ:T DEN 30.6.1954 FASTSTÄLLD
STADSPLAN FÖR HAPARANDA STAD DEL II GÄLLA FÖR LIKA BE-
TECKNADE OMRÅDEN.

