

KOPIA

FÖRSLAG TILL ÄNDRING AV STADSPLAN  
 FÖR KVARTEREN  
**TORNET och EDEN**  
 INOM HAPARANDA STAD  
 NORRBOTTENS LÄN

Planförslaget är uppgjort på grundval av en grundkarta,  
 upprättad år 1970 av distriktslantmätare Birger Simu.

LULEÅ I OKTOBER 1970  
 NORRBOTTENKOMMUNERNAS ARKITEKT- OCH BYGGNADSKONTOR

Stig Carlsson  
 Stig Carlsson  
 ark. SAR

Roland Andersson  
 Roland Andersson  
 ingenjör

Beteckningar

GRUNDKARTAN

- Gällande kvarters- eller annan områdesgräns
- - - Gällande bestämmelsegräns
- Fastighetsgräns
- ~ Nivåkurvor
- ☒ Huvudbyggnad resp. uthus
- 2 Nummer på rättsligen bestående tomt
- (2) — " — " administrativt bildad tomt
- 152 — " — " stadsäga eller stadsägoområde
- +0.0 Fastställd gatuhöjd
- o<sup>203</sup> Polygonpunkt
- + Punkt i rutnät
- TORNET Kvartersnamn

STADSPLANEKARTAN

A. Gränsbeteckningar

- Stadsplanegräns
- Gällande områdes- och bestämmelsegräns
- Gällande områdes- och bestämmelsegränser avsedda att utgå
- - - Gatukvarters- och annan områdesgräns
- - - Bestämmelsegräns
- Särskild områdesgräns, förbud mot in- och utfart


B. Områdesbeteckning

BYGGNADSKVARTER

**A** Område för allmänt ändamål

C. Övriga beteckningar

- Mark som icke får bebyggas
- II Antal våningar
- ⊙ Byggnadshöjd
- U Mark tillgänglig för underjordiska allmänna ledningar
- (+0.0) Gällande gatuhöjd avsedd att utgå

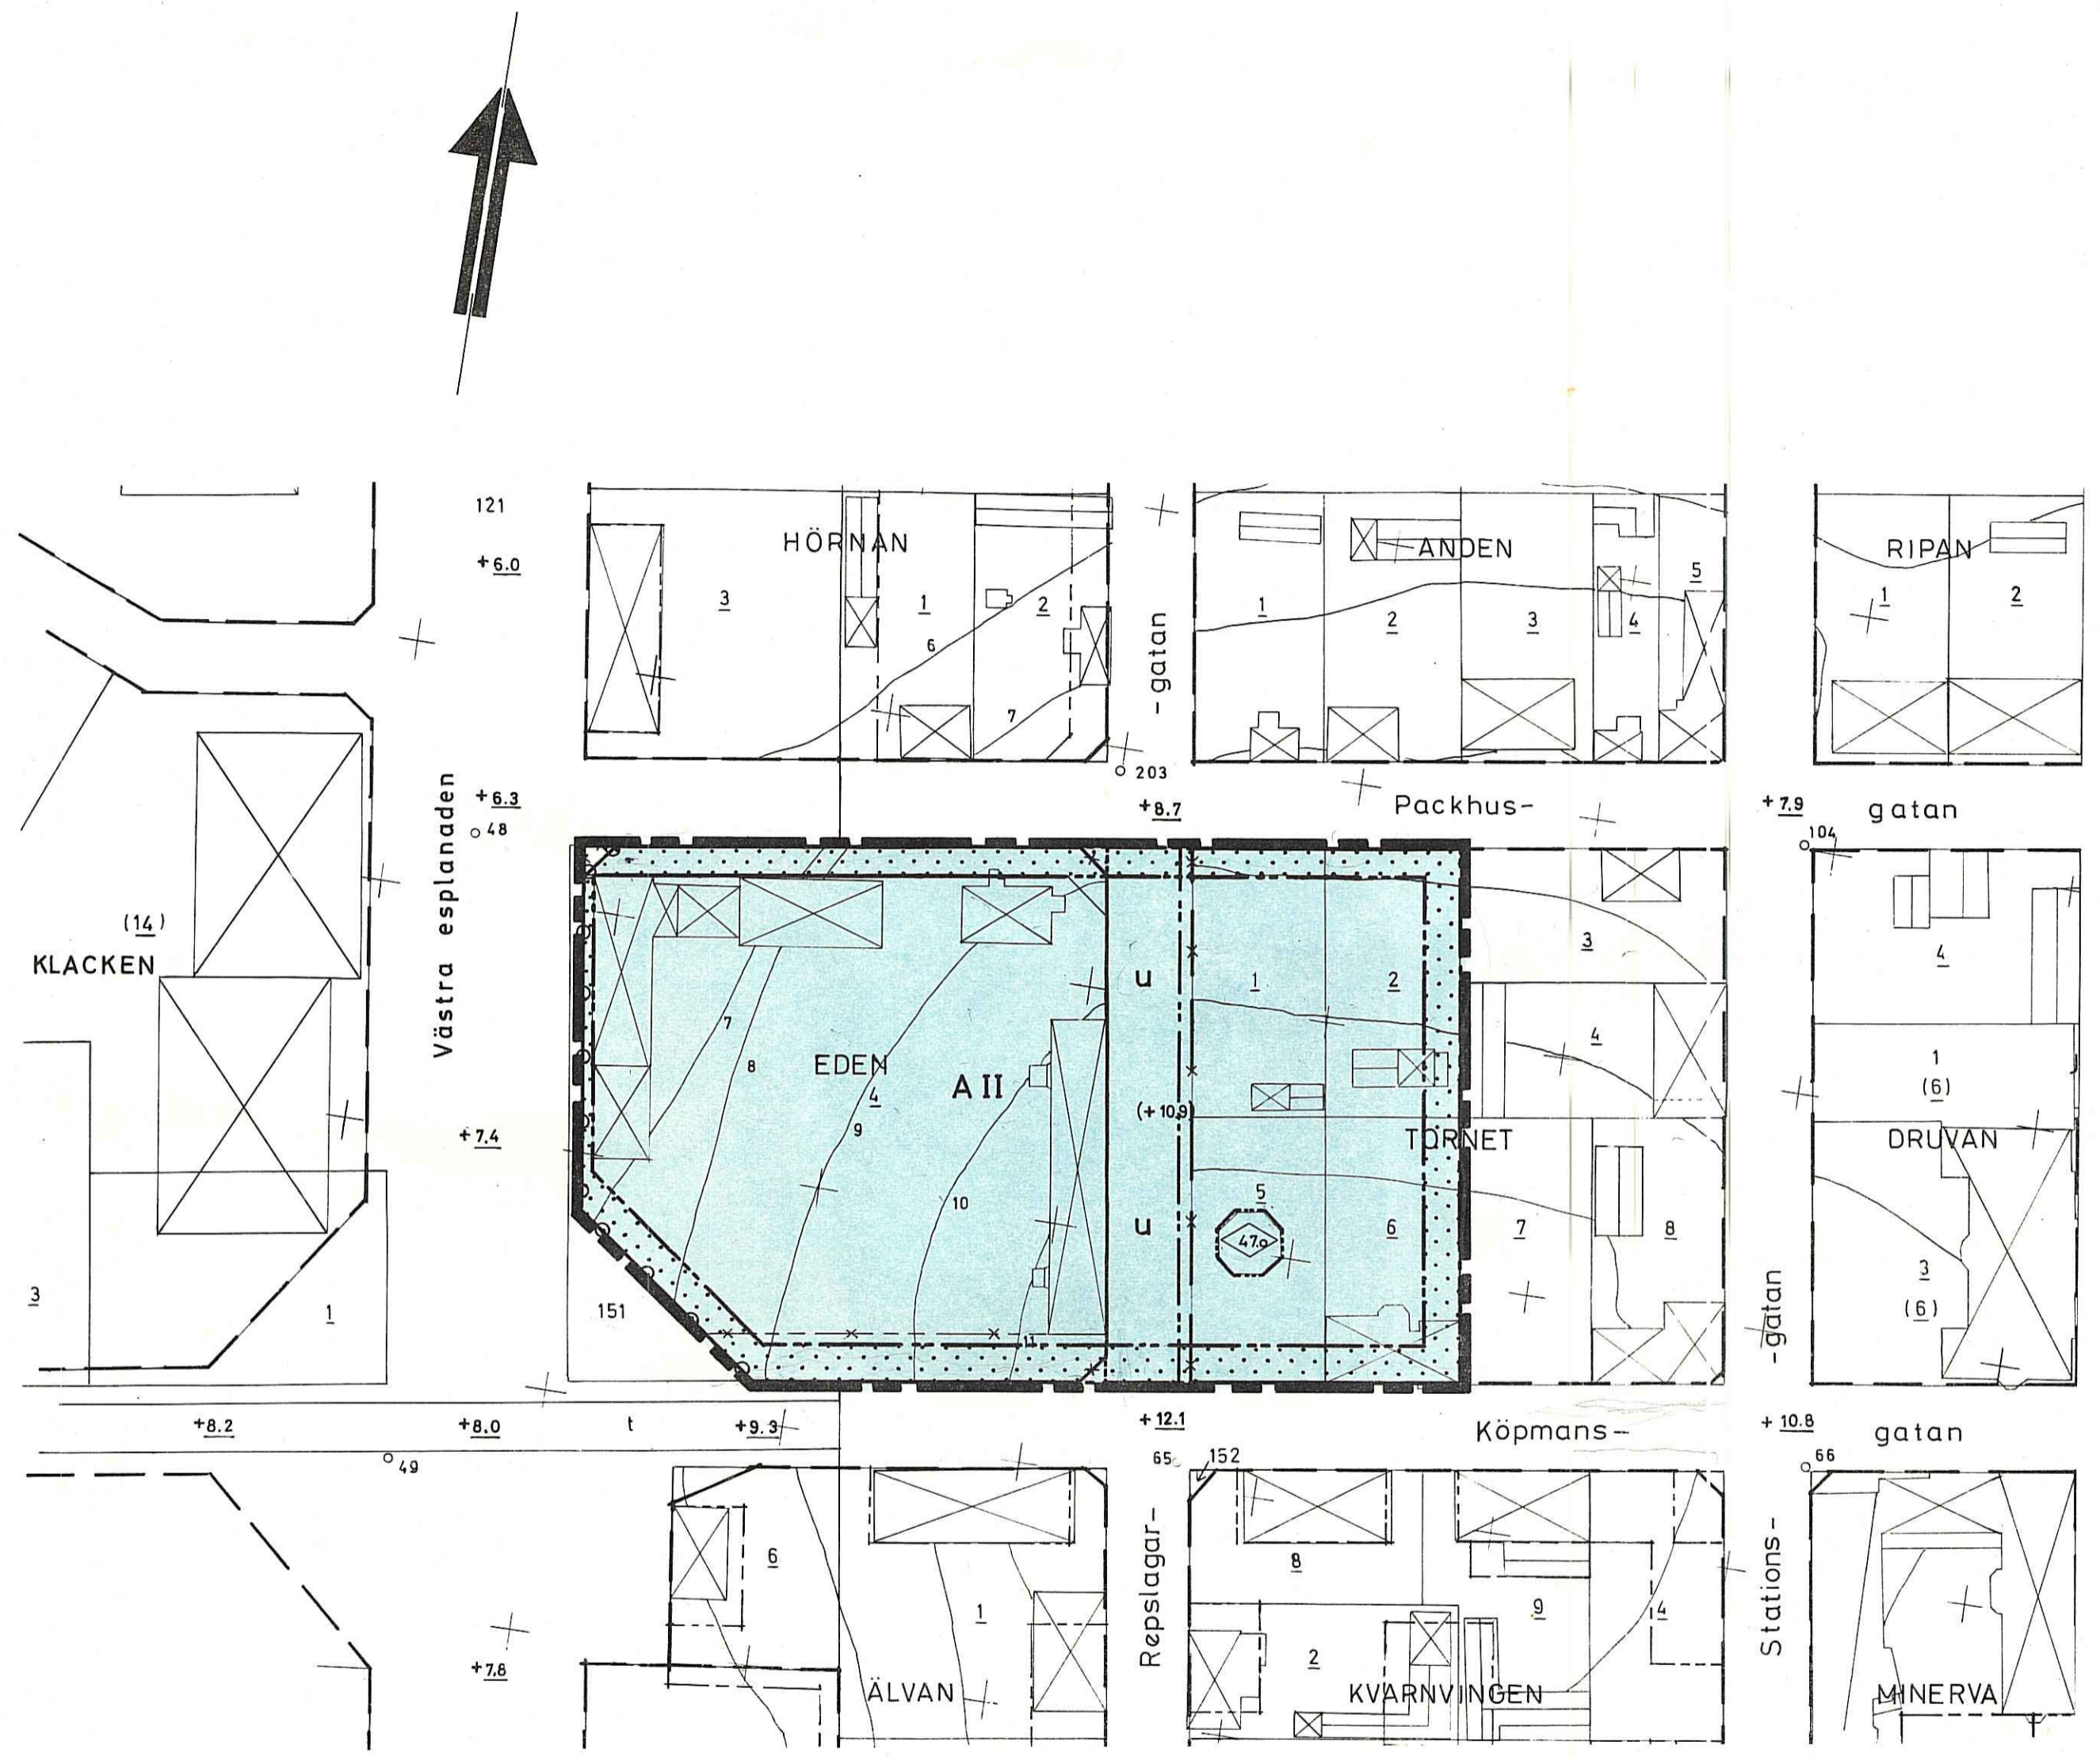

Antaget av stadsfullmäktige i Haparanda stad vid sammanträde den 21 december 1970, § 171 betygat;  
 Gerhard Larsson  
 Gerhard Larsson  
 stadsfullmäktiges sekr.

11. 082-271-71  
 År 1971 den 1 september genom numera lagakraftvunnet beslut fastställdes länsstyrelsen i Norrbottens län den ändring av stadsplanen för kvarteren Tornet och Eden inom förutvarande Haparanda stad, numera kommun, denna karta avser; betygat  
 Luleå den 18 oktober 1971  
 Gunnar Josefsson  
 Gunnar Josefsson

Bestyrkes ex officio;  
*Birger Simu*

