

Antaget av kommunfullmäktige i Haparanda kommun vid sammanträde den 22 januari 1973 § 3.73 betygat

Gerhard Larsson
Gerhard Larsson
kommunfullmäktiges sekr

FÖRSLAG TILL ÄNDRING OCH UTVIDGNING AV STADSPLAN FÖR ÖVRE TJÄRHOVSOMRÅDET INOM HAPARANDA KOMMUN NORRBOTTENS LÄN

Luleå i oktober 1972
NAB KONSULT /planavdelningen

Esse Fahlman
Esse Fahlman
arkitekt SAR

Claesgöran Olofsson
Claesgöran Olofsson
ingenjör

Grundkarta till planförslaget är upprättad genom fotogrammetrisk bearbetning år 1972 på Haparanda lantmäteridistrikt

BETECKNINGAR

- Grundkartan
- Annan registerområdesgräns
 - Fastighetsgräns
 - - - Gällande kvarters- eller annan områdesgräns enligt detaljplan
 - - - Gällande bestämmelsegräns enligt detaljplan
 - ⊠ Bostads- resp uthus
 - ⊠ Ågslagsgräns
 - ⊠ Väg utan sidoutrymmen
 - ⊠ Gångstig
 - ⊠ Vatten- och avloppsledning under markytan i samma rörgrav med nedstigningsbrunn
 - ⊠ Dike
 - ⊠ Strandlinje
 - ⊠ Höjdkurvor
 - ⊠ Polygonpunkt
 - ⊠ Rutnätspunkt
 - 2 Nummer på rättsligen bestående tomt
 - 96A, 83+84 Nummer på stadsäga
 - 8-1 Registreringsnummer för fastighet
 - LIEN HAPARANDA m Kvarters- resp traktans namn
 - Littera på samfällighet
 - ⊠ Anvisning att samma fastighet är belägen på ömse sidor om linjen eller linjerna
 - ⊠ Byggnad karterad efter takkonturen

STADSPLANEKARTAN

- A. Gränsbeteckningar
- ⊠ Stadsplanegräns
 - - - Gällande områdesgräns avsedd att bibehållas
 - - - Kvarters- eller annan områdesgräns
 - - - Bestämmelsegräns
 - - - Gränslinjer ej avsedda att fastställas


B. Områdesbeteckningar

- ⊠ Gata eller torg
- ⊠ Park eller plantering
- A Område för allmänt ändamål
- BF Område för bostadsändamål, fristående hus

C. Övriga beteckningar

- ⊠ Mark som icke får bebyggas
- (+0.0) Gällande gatuhöjd avsedd att utgå
- +0.0 Gatuhöjd
- +0.0 Gällande gatuhöjd
- I Antal våningar

SKALA 1:2000

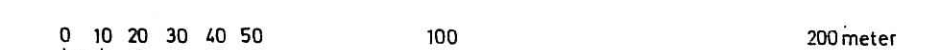

Kopians likhet med originalet betygas Luleå den 20.9.73 NAB Anna-Karin Lundham



Registrering
Datum
1973-08-24
Inriktning i fastighetsregistret har
verkställt
för fastighetsregisternämndens
Gunn Bergström
Gunn Bergström

11.082-697-73
År 1973 den 24 maj genom numera lagkraftvunnet beslut
fastställd länsstyrelsen i Norrbottens län den ändring
och utvidgning av stadsplan för Övre Tjärhovsområdet i
Haparanda kommun denna karta avser, dock med undantag
av dels fyra områden på kartan utmärkta med röda hel-
dragna linjer, dels karttexten "område för allmänt änd-
amål" och dels § 7 a) i stadsplanbestämmelserna betygat
Inled den 16 juli 1973.
Ingvar Sandberg
Ingvar Sandberg

I länsstyrelsens beslut angivna linje