

FÖRSLAG TILL ÄNDRING AV STADSPLAN FÖR HAPARANDA (Kv Lunden)

INOM HAPARANDA KOMMUN
NORRBOTTENS LÄN

Luleå i januari 1976
NAB KONSULT
planavdelningen

Esse Fahlman
Esse Fahlman
arkitekt SAR

Claesgöran Olofsson
Claesgöran Olofsson
ingenjör

Grundkartan upprättad genom utdrag ur Haparanda kommuns primärkarteverk

GRUNDKARTA

Beteckningar

- Fastighetsgräns
- Gällande kvarters- eller annan områdesgräns
- - - Gällande bestämmelsegräns
- ⊗ Bostadshus resp uthus karterad efter takkonturen
- Staket
- - - Ägoslagsgräns
- ~ Häck
- ⊙ Träd
- ⊙ Lövskog
- - - Väg utan sidoutrymmen
- Nedstigningsbrunn
- +0.0 Fastställd höjd
- 0.0 Avvägd höjd
- ~ Höjdkurvor
- 72215 Polygonpunkt
- Gränspunkt
- ⊕ Rutnätpunkt
- 2 Nummer på rättsligen bestående tomt
- 165 Nummer på stadsäga
- LUNDEN Kvartersnamn

STADSPLANEKARTA

A. Gränsbeteckningar

- Stadsplanegräns 3 m utanför berört område
- Gällande områdesgräns avsedd att bibehållas
- - - Gällande bestämmelsegräns avsedd att bibehållas
- Gällande områdesgräns avsedd att utgå
- - - Gällande bestämmelsegräns avsedd att utgå
- Kvarters- eller annan områdesgräns
- - - Bestämmelsegräns
- ⊕ Förbud mot utfart
- ⇄ Tvärstreck med pil markerar förbudets slut

B. Områdesbeteckningar

ALLMÄN PLATS

- Gata eller torg

BYGGNADSKVARTER

- △ Område för allmänt ändamål

C. Övriga beteckningar

- ⊙ Mark som icke får bebyggas
- (+0.0) Gällande gatuhöjd avsedd att utgå
- ◇◇◇ Byggnadshöjd

Antaget av kommunfullmäktige i Haparanda kommun vid sammanträde den 15 mars 1976 § 34


betygar
Sten Wallmark
Sten Wallmark
kommunfullmäktiges sekr

Kopians äkthet med
originalet intygas:
Luleå den 1977-08-26
NAB-KONSULT
Anita Johansson

SKALA 1:1000

0 10 20 30

100 M

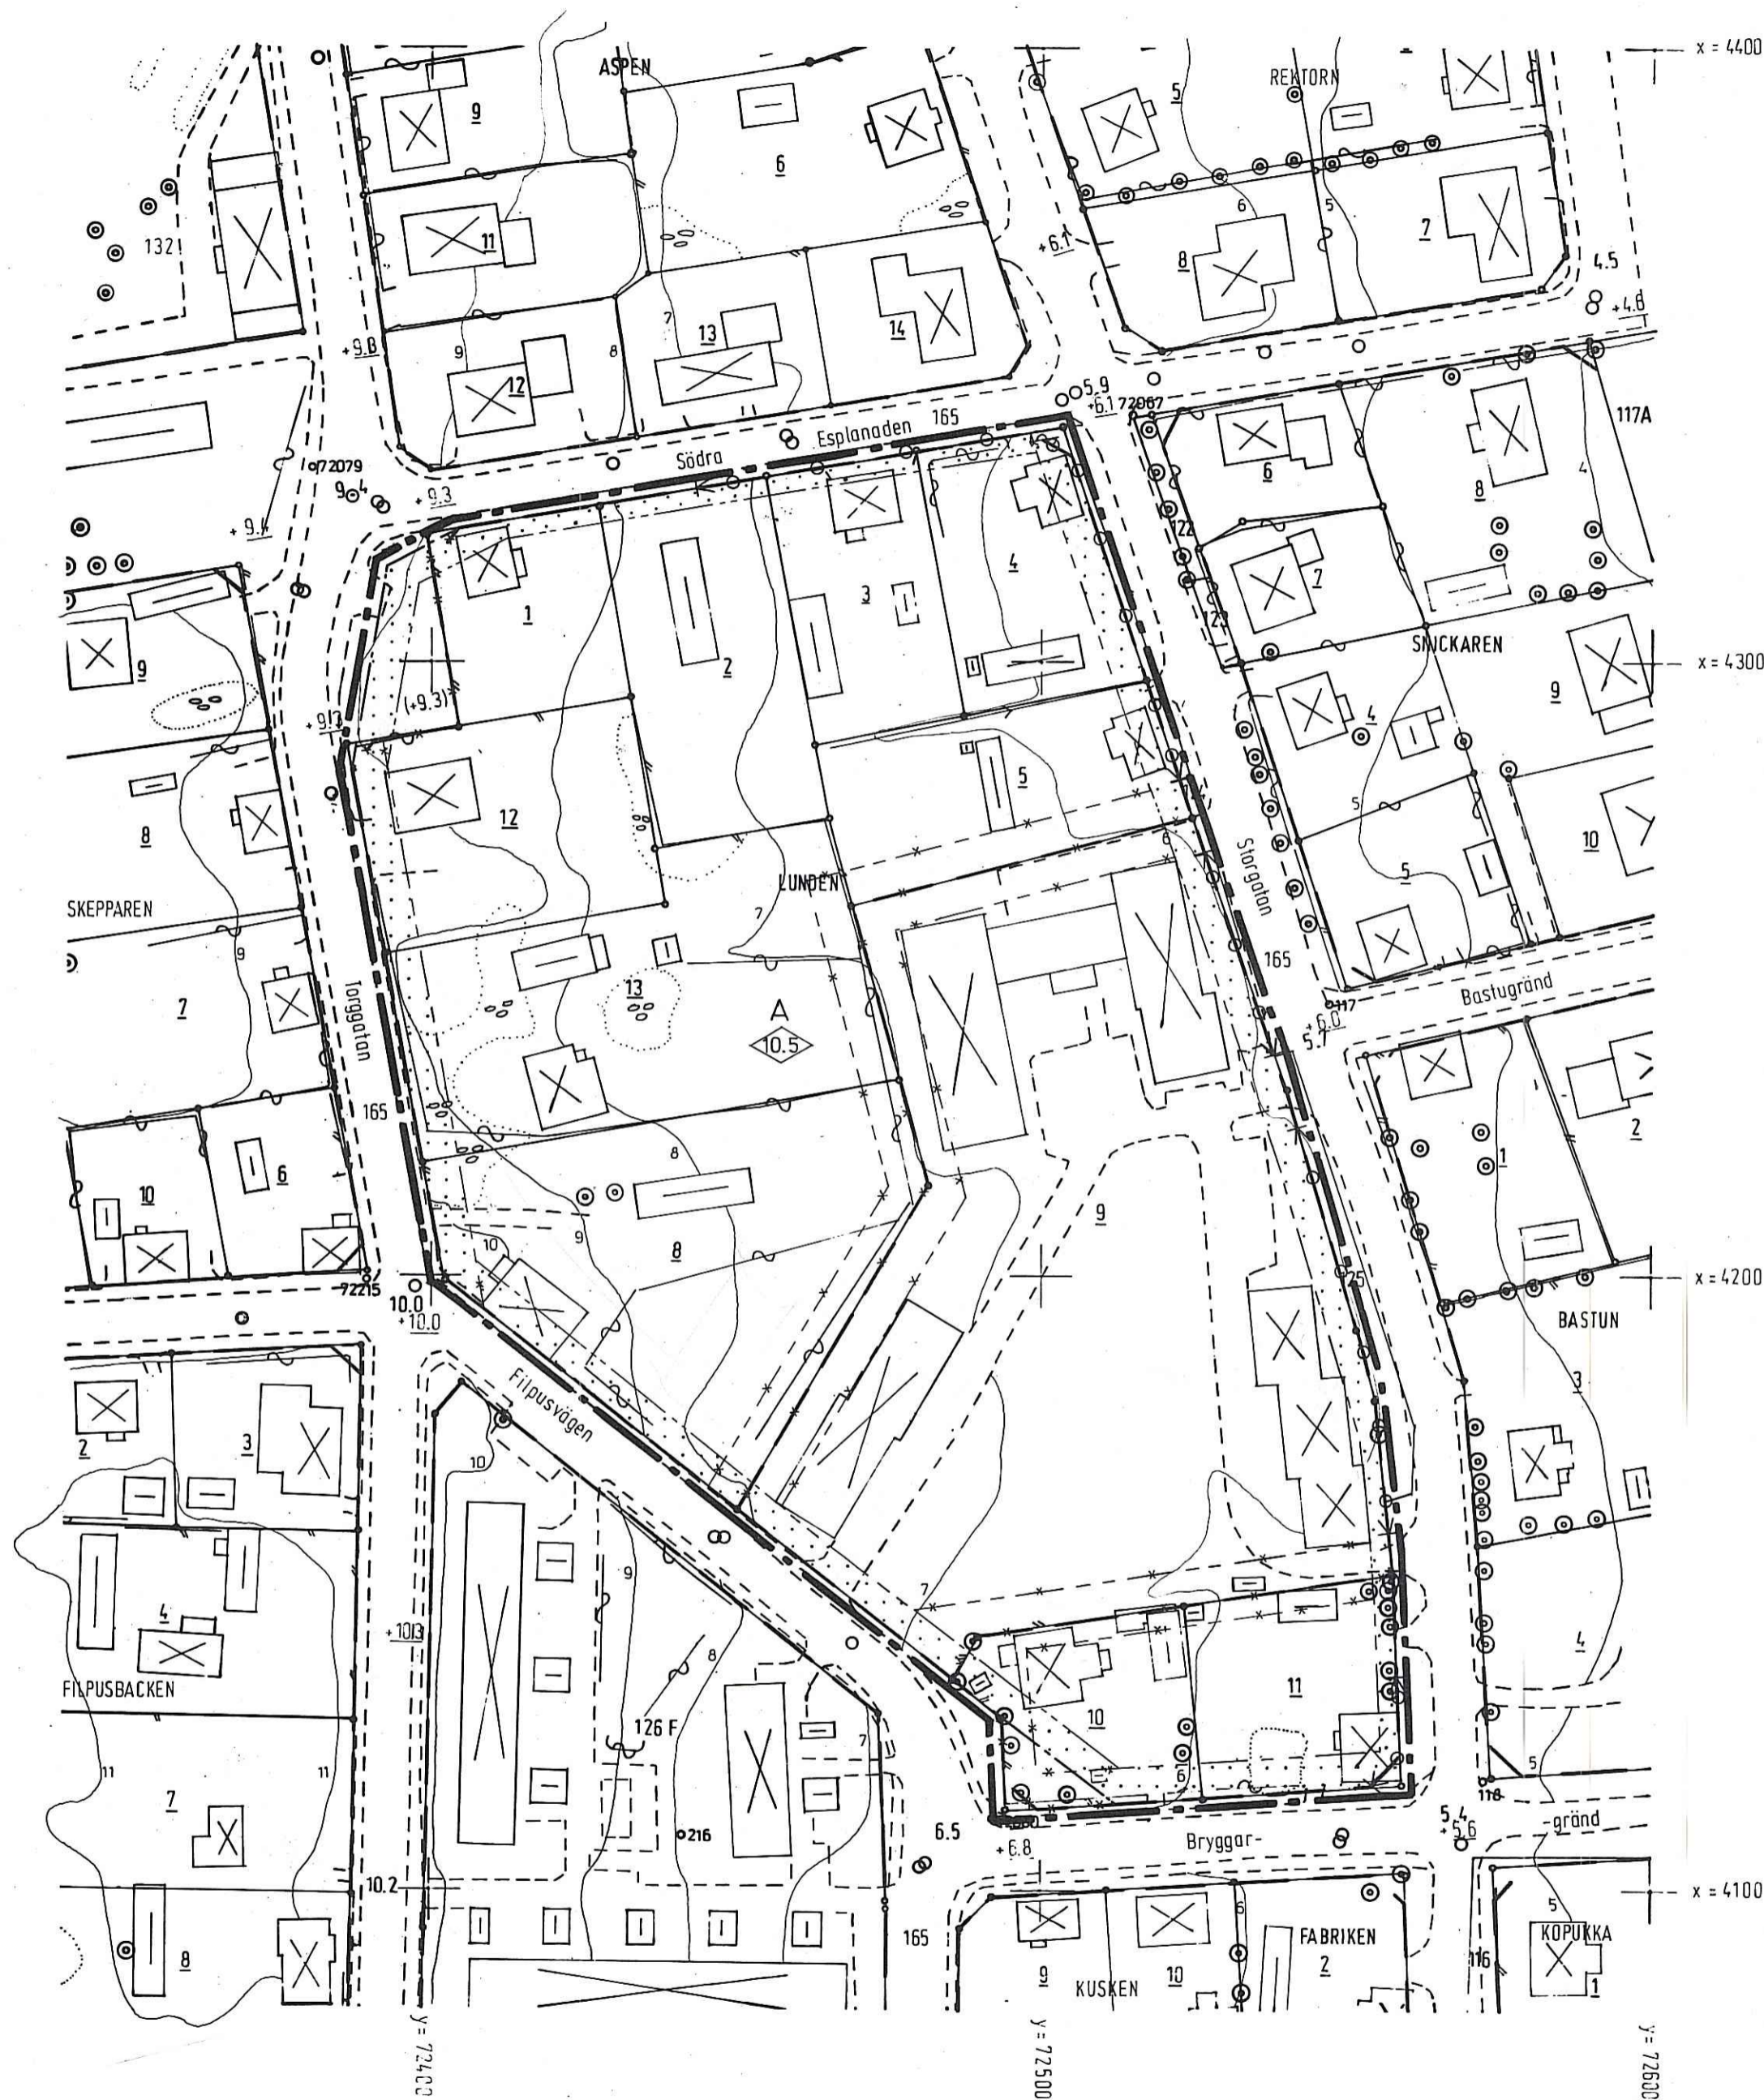

Dnr. 11.082-3492-76
 År 1976 den 8 juli fastställd länsstyrelsen i Norrbottens län denna stadsplan på sätt som länsstyrelsens beslut utvisar.
 Luleå som ovan
 Ingvar Sandberg
 Ingvar Sandberg