

# HAPARANDA CENTRUM KV LINDEN

HAPARANDA KOMMUN  
NORRBOTTENS LÄN

## FÖRSLAG TILL ÄNDRING AV STADSPLAN

UPPRÄTTAD I DECEMBER 1982  
NAB KONSULT / PLANAVDELNINGEN

*Mats Carlsson*  
MATS CARLSSON  
ARKITEKT

*Claes Göran Olsson*  
CLAESGÖRAN ULFSSÖN  
PLANINGENJÖR

### BETECKNINGAR STADSPLANEKARTA

#### A. GRÄNSBETECKNINGAR

- STADSPLANEGRÄNS BELÄGEN 1,5M UTANFÖR FASTSTÄLLESEOMRÅDET
- GÄLLANDE OMRÅDESGRÄNS AVSEDD ATT BEHÅLLAS
- GÄLLANDE BESTÄMMESEGRÄNS AVSEDD ATT BEHÅLLAS
- x-x- GÄLLANDE BESTÄMMESEGRÄNS AVSEDD ATT UTGÅ
- BESTÄMMESEGRÄNS

#### B. OMRÅDESBETECKNINGAR AVSEDDA ATT FASTSTÄLLAS

**B** BOSTÄDER

#### C. ÖVRIGA BETECKNINGAR

- MARK SOM INTE FÅR BEBYGGAS
- MARK FÖR UTHUS O DYL
- Bp** MARK FÖR BOSTADSPARKERING
- Bg** MARK FÖR GARAGE
- Bc** MARK FÖR SAMLINGSLOKALER
- I, II** ANTAL VÅNINGAR
- UTFARTSFÖRBUD. TVÄRSTRECK MED PIL MARKERAR FÖRBUDETS SLUT.

ANTAGEN AV BYGGNADSNÄMNDEN HAPARANDA KOMMUN  
VID SAMMANTRÄDE DEN 28 JANUARI 1983 § 2

BETYGAR

*Håkan Sundqvist*  
HÅKAN SUNDQVIST  
BYGGNADSINSPEKTÖR


GRUNDKARTA över del av  
HAPARANDA CENTRALORT  
upprättad år 1982 av

*Egon Danell*

Egon Danell

bitr. distriktslantmätare

Skala 1:1000

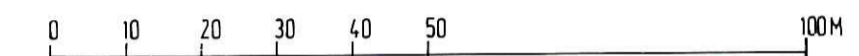

Grundkartan upprättad genom utdrag ur  
Haparanda kommuns primärkarteverk

Standardklass: I

Nollplan för höjdmätning: Höjdsystem 1900

Koordinatsystem: 5° O 1938

Fastighetsredovisningen hänför sig till 1982-12-02

Byggnadernas begränsningslinjer på kartan utgöres  
av fasadlinjerna resp. horisontalprojektionerna av takens  
ytterkanter

### BETECKNINGAR

- Fastighetsgräns
- Gällande kvarters- eller annan områdesgräns enligt detaljplan
- - - bestämmelegräns enligt detaljplan
- Byggnad i allmänhet
- - - karterad efter takkonturen
- Staket
- Häck, mittlinjen inmätt
- Stödmur
- Träd
- Lövskog
- Väg med sidoutrymmen
- Gångstig
- Nedstigningsbrunn
- +0.1 Fastställd höjd på gata
- +0.3 Avvägd höjd
- Höjdkurvor
- o72072 Polygonpunkt
- Rutnätspunkt
- 2 Nummer på rättsligen bestående tomt
- (4) - - - administrativt bildad - - -
- 165 - - - stadsäga eller stadsägoområde
- SMEDJAN Kvartersnamn

x 304 600

x 304 500



Dnr 11.082-309-82

År 1983 den 16 mars fastställde länsstyrelsen i Norrbottens  
län denna stads plan på sätt som länsstyrelsens  
beslut utvisar. Beslutet har vunnit laga kraft.

Luleå den 16 mars 1983

*Eva Olsson*  
EVA OLSSON