

GRUNDKARTA TILLHÖRANDE PLANFÖRSLAGET ÄR UPPRÄTTAD
GENOM UTDRAG UR HAPARANDA KOMMUNS PRIMÄRKARTEVERK
MÄTKLASS: I
NOLLPLAN FÖR HÖJDMÄTNING: RH 00
KOORDINATSYSTEM: 5 gon 0 1938

HAPARANDA DEL AV Kv LOKFÖRAREN

HAPARANDA KOMMUN
NORRBOTTENS LÄN

FÖRSLAG TILL ÄNDRING OCH UTVIDGNING
AV STADSPLAN


UPPRÄTTAD I SEPTEMBER 1984
NAB KONSULT / PLANAVDELNINGEN

Mats Carsson
MATS CARESSON
ARKITEKT

Per Wallton
PER WALLTON
PLANINGENJÖR

x 304100

x 304000

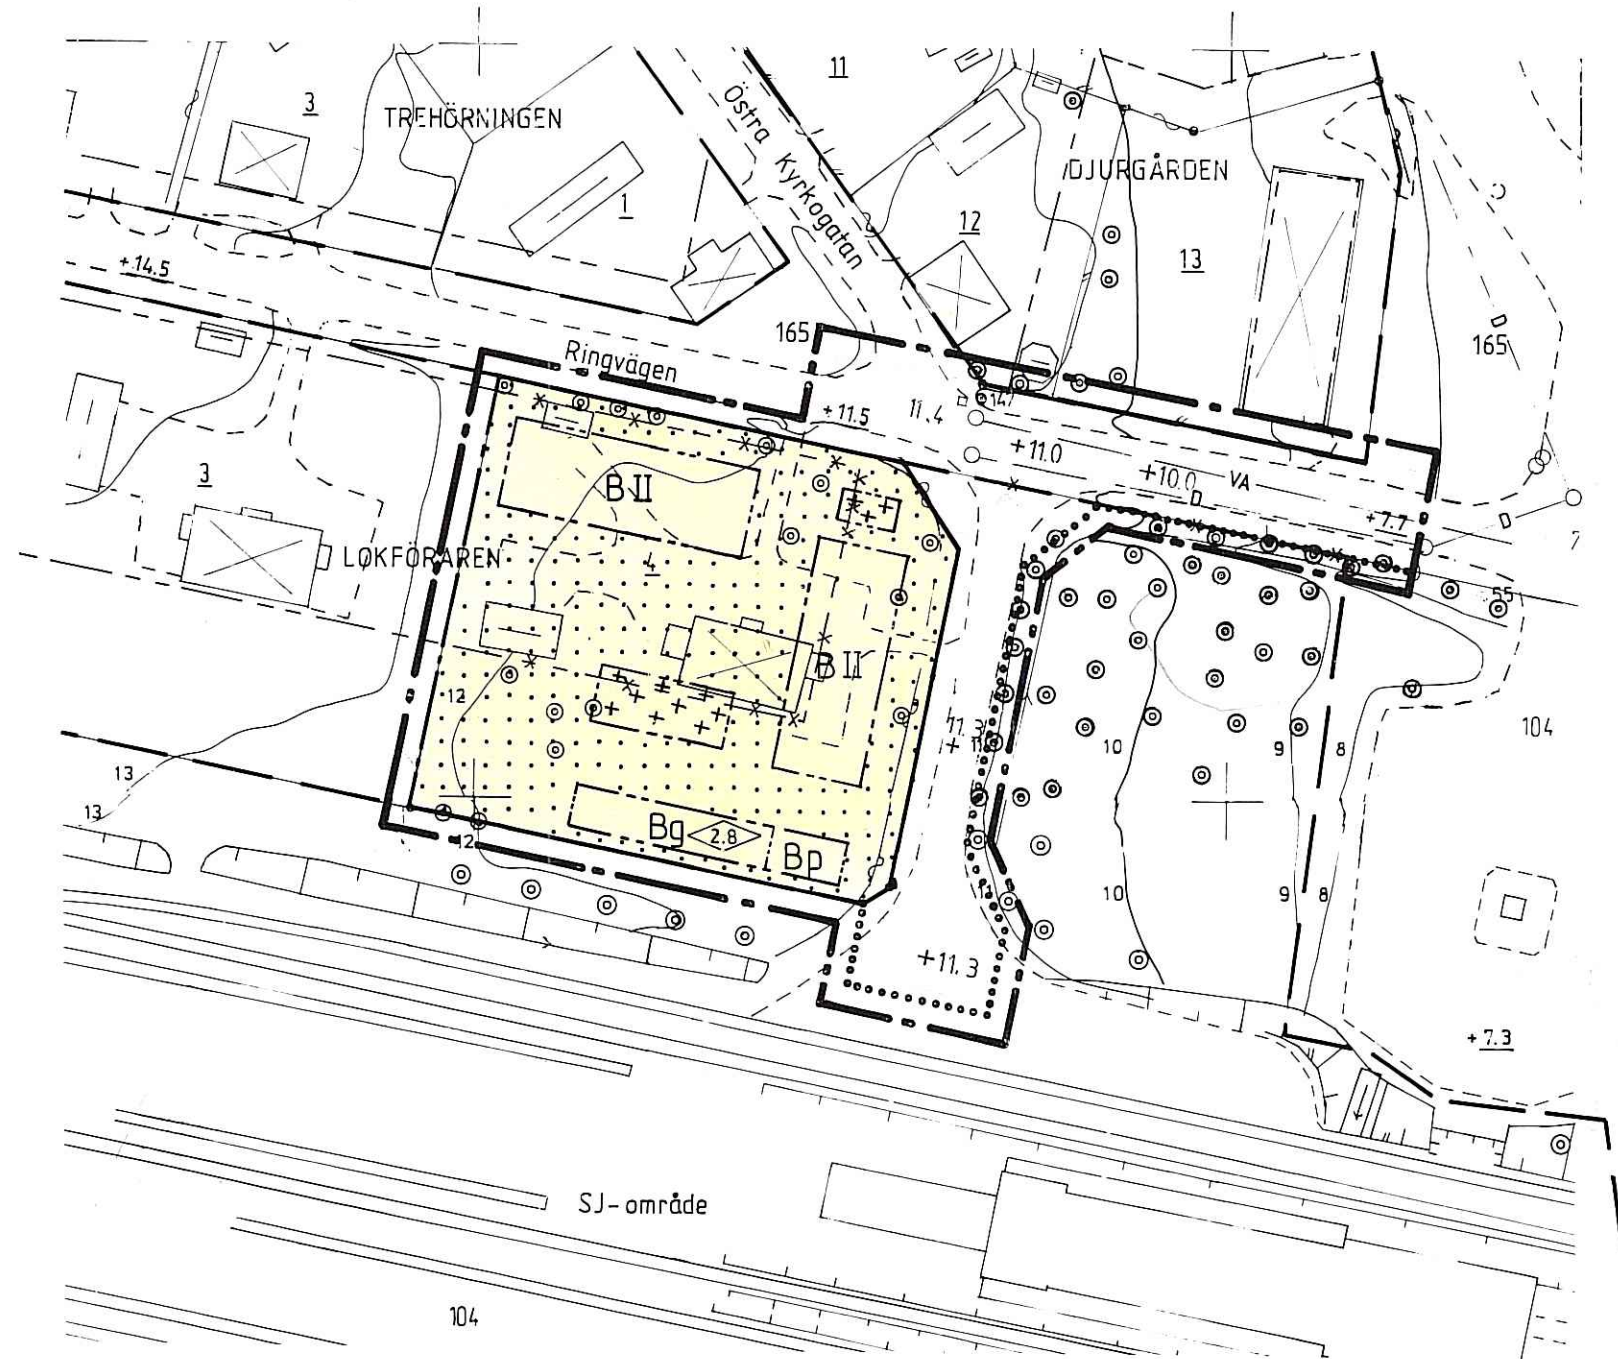

y 72000

y 72100

Dnr. 11.082.1296-84.
År 1985. den 7. febr. faststälde länsstyrelsen i Norrbottens
län denna*stads*... plan på sätt som länsstyrelsens
beslut utvisar. Beslutet har vunnit laga kraft.
Luleå den 7. mars1985.
Ingvar Sandberg
INGVAR SANDBERG

ANTAGEN AV BYGGNADSNÄMNDEN I HAPARANDA KOMMUN
VID SAMMANTRÄDE DEN 23 OKTOBER 1984 § 287
BETYGAR
Håkan Sundkvist
HÅKAN SUNDKVIST
SEKR

BETECKNINGAR

GRUNDKARTA

- FASTIGHETSGRÄNS
- RUTNÄTSPUNKT
- LOKFÖRAREN**
- 165 KVARTERSNAMN
- 165 NUMMER PÅ STADSÄGA ELLER STADSÄGDOMRÅDE
- KVARTERSGRÄNS ELLER ANNAN OMRÅDESGRÄNS
- - - - - BESTÄMMESEGRÄNS
- 4 NUMMER PÅ TOMT
- BYGGNAD I ALLMÄNHET
- BOSTADSHUS RESP UTHUS KARTERAD EFTER TAKKONTUREN
- STAKET
- STÖDMUR
- HÄCK
- VÄG MED RESP UTAN SIDOUTRYMMEN
- SLÄNT
- TRÄD
- JÄRNVÄGSSPÅR
- POLYGONPUNKT
- VA--- VATTEN OCH AVLOPPSLEDNING I SAMMA RÖRGRAV MED NEDSTIGNINGSBRUNN
- D--- DAGVATTENLEDNING
- +00.0 FASTSTÄLLD HÖJD
- 12 HÖJDKURVOR
- 13

STADSPANEKARTA

A. GRÄNSBETECKNINGAR

- STADSPANEGRÄNS BELÄGEN 3M UTANFÖR FASTSTÄLLESEOMRÅDET
- GÄLLANDE OMRÅDESGRÄNS AVSEDD ATT BEHÅLLAS
- GÄLLANDE BESTÄMMESEGRÄNS AVSEDD ATT BEHÅLLAS
- * - * - GÄLLANDE OMRÅDESGRÄNS AVSEDD ATT UTGÅ
- * - * - GÄLLANDE BESTÄMMESEGRÄNS AVSEDD ATT UTGÅ
- OMRÅDESGRÄNS
- BESTÄMMESEGRÄNS
- OMRÅDESGRÄNS FRÅN VILKEN MINDRE AVVIKELSER I VISSA FALL FÅR GÖRAS

B. OMRÅDESBETECKNINGAR

- ALLMÄN PLATS
- GATA ELLER TORG

BYGGNADSKVARTER

- BOSTÄDER
- C. ÖVRIGA BETECKNINGAR AVSEDDA ATT FASTSTÄLLAS**
- MARK SOM INTE FÅR BEBYGGAS
- ++++ MARK FÖR UTHUS O DYL
- Bp MARK FÖR BOSTADSPARKERING
- Bg MARK FÖR GARAGE
- +00.0 GÄLLANDE GATUHÖJD
- +00.0 GATUHÖJD
- II ANTAL VÅNINGAR
- <0.0 BYGGNADSHÖJD

HAPARANDA
DEL AV KV LOKFÖRAREN
HAPARANDA KOMMUN NORRBOTTENS LÄN

