


GRUNDKARTA TILLHÖRANDE PLANFÖRSLAGET ÄR UPPRÄTTAD  
GENOM UTDRAG UR HAPARANDA KOMMUNS PRIMÄRKARTEVERK  
ÅR 1984 AV DISTRIKTLANTMÄTARE EGON DANELL.

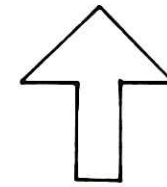

# HAPARANDA DEL AV Kv BASTUN

HAPARANDA KOMMUN  
NORRBOTTENS LÄN

## FÖRSLAG TILL ÄNDRING AV STADSPLAN

UPPRÄTTAD I APRIL 1986  
NAB KONSULT / PLANAVDELNINGEN

*Mats Carlsson*  
MATS CARLSSON  
ARKITEKT

*Claes Göran Olofsson*  
CLAESGÖRAN OLOFSSON  
PLANINGENJÖR

### BETECKNINGAR

#### GRUNDKARTA

—	FASTIGHETSGRÄNS
—	KVARTERSGRÄNS ELLER ANNAN OMRÅDESGRÄNS
- - -	BESTÄMMELSEGRÄNS
+	RUTNÄTSPUNKT
o	GRÄNSPUNKT
o 117	POLYGONPUNKT
BASTUN	KVARTERSNAMN
3	NUMMER PÅ FASTIGHET
116 A	NUMMER PÅ STADSÄGA
[X]	BONINGSHUS RESP UTHUS KARTERAD EFTER HUSLIVET
[X]	BONINGSHUS RESP UTHUS KARTERAD EFTER TAKKONTUREN
—	STAKET
—	HÄCK RESP TRÄD
—	VÄG MED RESP UTAN SIDOUTRYMMEN
—	GÅNGSTIG
—	ÄGOSLAGSGRÄNS
—	AVLOPPSLEDNING, HUVUDLEDNING MED NEDSTIGNINGBRUNN
—	VATTEN- OCH AVLOPPSLEDNING I SAMMA RÖRGRAV MED NEDSTIGNINGBRUNN
—	DAGVATTENLEDNING MED NEDSTIGNINGSBRUNN
+ 0.0	FASTSTÄLLD HÖJD
0.0	AVVÄGD HÖJD
—	HÖJDKURVOR

#### STADSPLANEKARTA

##### A. GRÄNSBETECKNINGAR

—	STADSPLANEGRÄNS BELÄGEN 1,5 UTANFÖR FASTSTÄLLESEOMRÅDET.
—	GÄLLANDE OMRÅDESGRÄNS AVSEDD ATT BEHÅLLAS
- - -	GÄLLANDE BESTÄMMELSEGRÄNS AVSEDD ATT UTGÅ
—	OMRÅDESGRÄNS
- - -	BESTÄMMELSEGRÄNS

##### B. OMRÅDESBETECKNINGAR

###### ALLMÄN PLATS

[ ] PARK ELLER PLANTERING

###### BYGGNADSKVARTER

[B] BOSTÄDER

##### C. ÖVRIGA BETECKNINGAR AVSEDDA ATT FASTSTÄLLAS

[ ] MARK SOM INTE FÅR BEBYGGAS

[ ] MARK FÖR UTHUS O DYL

[Bp] MARK FÖR BOSTADSPARKERING

[Bg] MARK FÖR GARAGE

[II] ANTAL VÅNINGAR RESP BYGGNADSHÖJD

[ ] UTFARTSFÖRBUD. TVÅRSTRECK MED PIL  
MARKERAR FÖRBUDETS SLUT.


### HAPARANDA

DEL AV Kv BASTUN

HAPARANDA KOMMUN

NORRBOTTENS LÄN

FÖRSLAG TILL ÄNDRING AV STADSPLAN

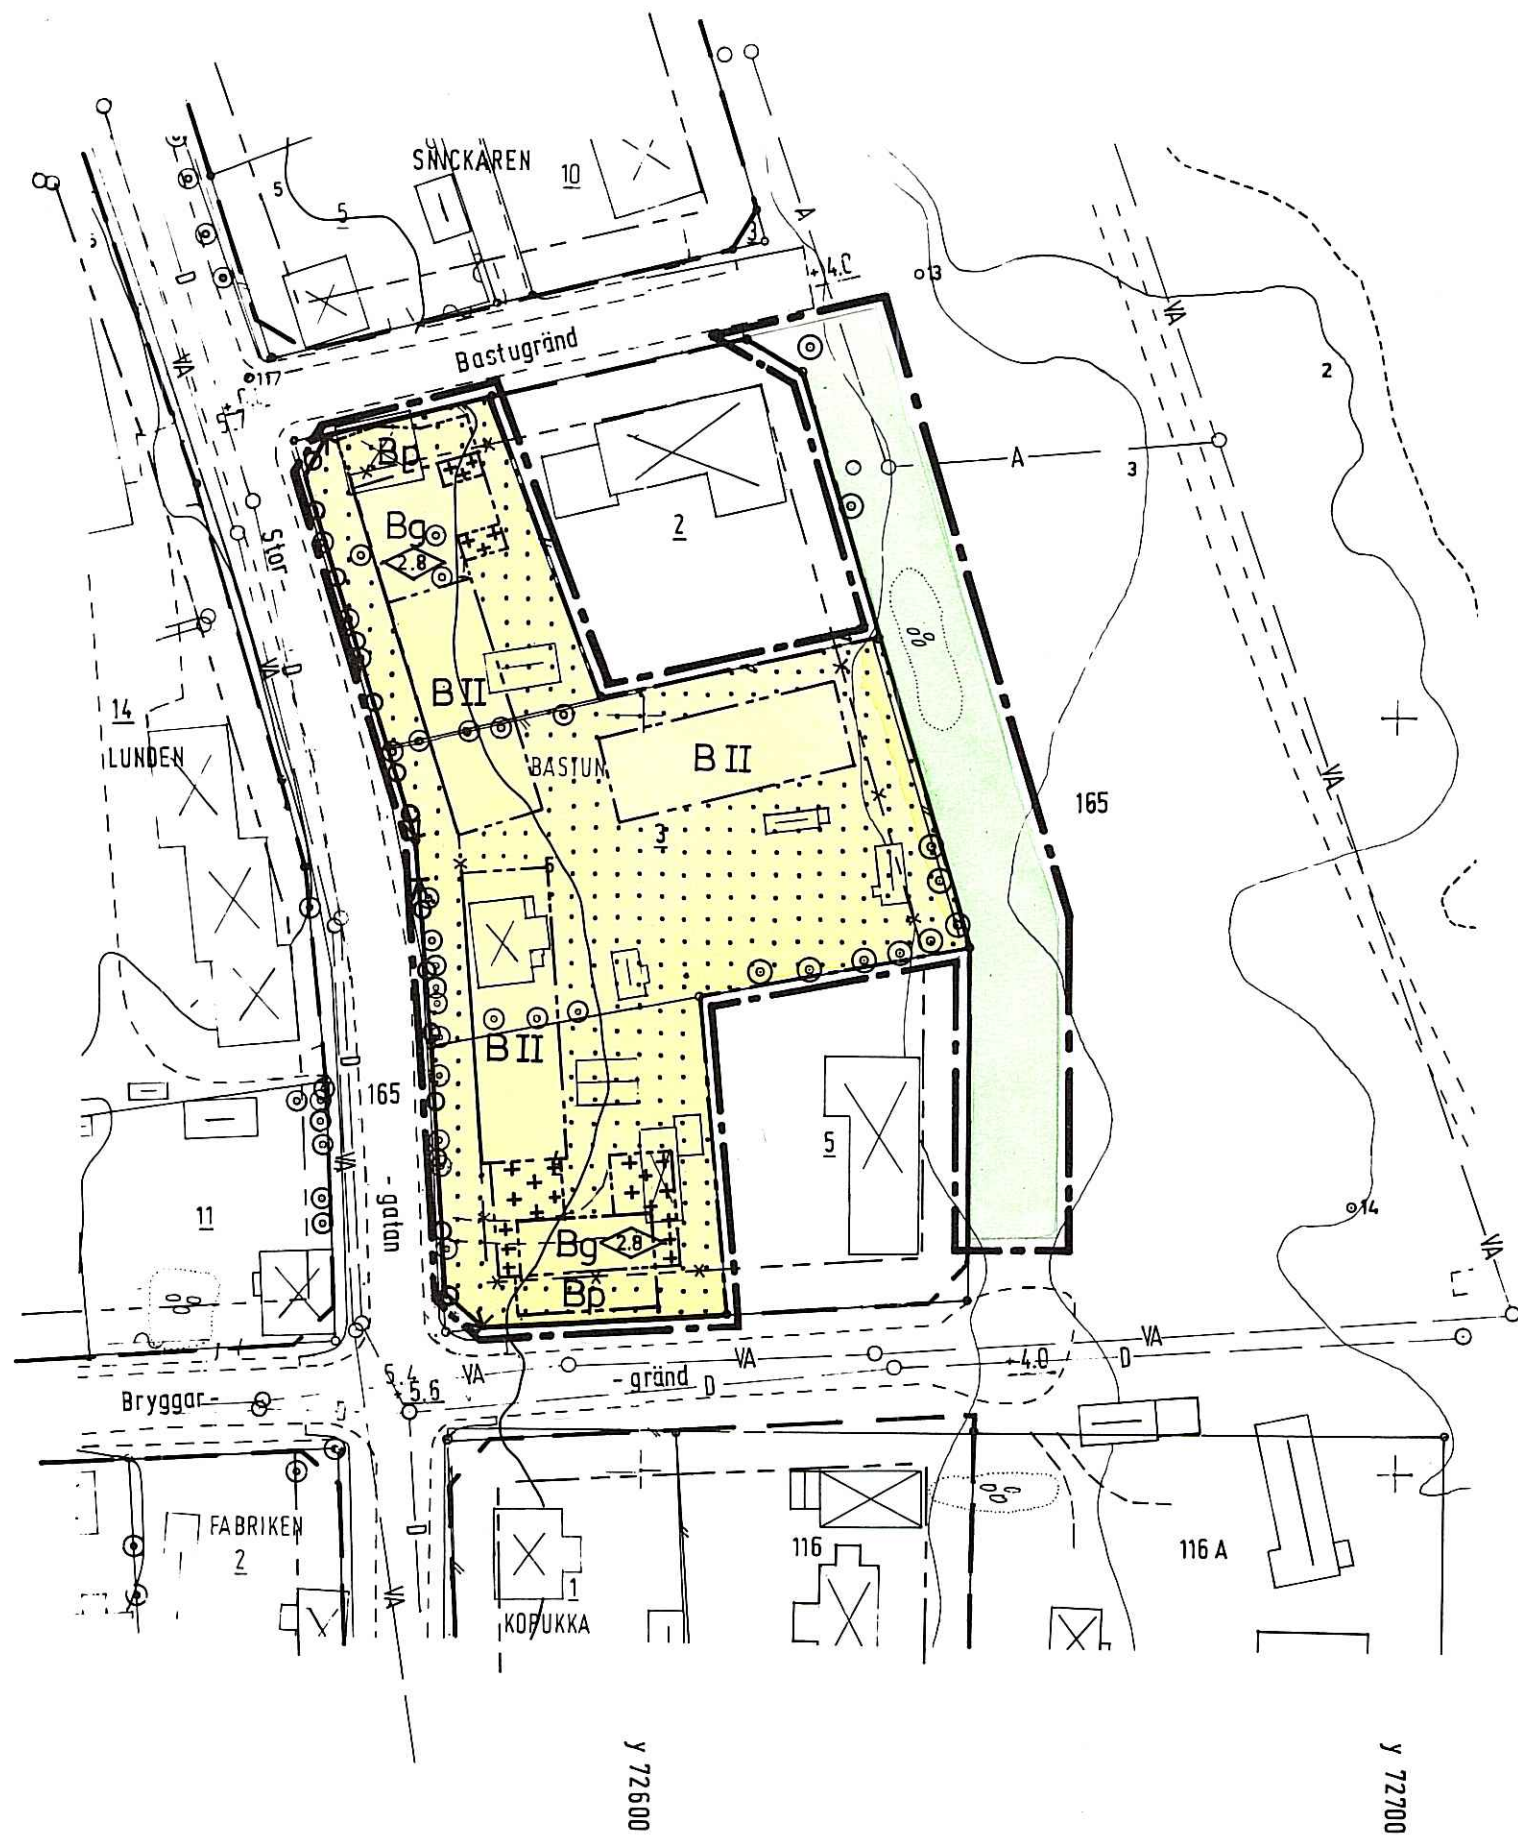

Dnr 4104-3994-86  
År 1986. den 21. nov. fastställdes länsstyrelsens i Norrbottens  
län denna ..... plan på sätt som länsstyrelsens  
beslut utvisar. Beslutet har vunnit laga kraft.  
Luleå den 21. nov. 1986.

*Ingvar Sandberg*  
INGVAR SANDBERG

ANTAGEN AV BYGGNADSNÄMNDEN I HAPARANDA KOMMUN  
VID SAMMANTRÄDE DEN 5 JUNI 1986 § 121

BETYGAR

*Hakan Sundkvist*  
HAKAN SUNDKVIIST  
SEKR

SKALA 1:1000

20 0 20 40 100 200 M