


# GRUNDKARTA över del av HAPARANDA CENTRALORT

inom Haparanda kommun  
upprättad år 1986 av

*Egon Danell*  
Egon Danell  
distriktslantmätare  
Skala 1:2000

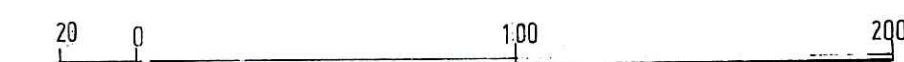

GRUNDKARTAN UPPRÄTTAD GENOM UTRAG UR HAPARANDA KOMMUNS PRIMÄRKARTEVERK  
MÄTKLASS: I  
NOLLPLAN FÖR HÖJDMÄTNING: RH 00  
KOORDINATSYSTEM: 5 gon Ö 1938  
FASTIGHETSREDOVISNINGEN HÄNFÖR SIG TILL: 1986-06-26  
BYGGNADERNAS BEGRÄNSNINGSLINJER PÅ KARTAN UTGÖRES AV HORIZONTALPROJEKTIONEN AV TAKENS YTTREKANTER  
RESP. FASADLIN. ERNA

- BETECKNINGAR**
- GRÄNS FÖR FASTIGHET
  - - - - - KVARTERSGRÄNS ELLER ANNAN OMRÅDESGRÄNS ENLIGT GÄLLANDE DETALJPLAN
  - · - · - BESTÄMMESEGRÄNS
  - + RUTNÄTSPUNKT
  - o GRÄNSPUNKT
  - o 72091 POLYGONPUNKT
  - SKIDAN KVARTERSNAMN SOM UTGÖR FASTIGHETSBECKNING
  - I REGISTERBECKNING FÖR FASTIGHET MED KVARTERSNAMN
  - 104 STADSÅGA
  - TRANSFORMATOR
  - BYGGNAD I ALLMÄNHET
  - BONINGSUS RESP UTHUS
  - STAKET
  - DIKE
  - HÄCK
  - SKOG
  - - - - - VÄG MED RESP UTAN SIDOUTRYMMEN
  - +8.0 FASTSTÄLLO HÖJD PÅ GATA
  - 7.9 AVVÄGD HÖJD
  - HÖJDKURVOR
  - ET- EL- OCH TELELEDNING, UNDER JORD
  - T TELELEDNING
  - V VATTENLEDNING MED BRANDPOST
  - VA VATTEN- OCH AVLOPPSLEDNING I SAMMA RÖRGRAV MED NEDSTIGNINGSBRUNN OCH AVSTÄNGNINGSVENTIL
  - o DAGVATTENLEDNING
  - E- ELLEDNING, UNDER JORD
  - E- ELLEDNING, OVAN MARK

# HAPARANDA Kv FÖRRÅDET OCH SKIDAN

HAPARANDA KOMMUN  
NORRBOTTENS LÄN

FÖRSLAG TILL ÄNDRING AV STADSPLAN

UPPRÄTTAD I AUGUSTI 1986  
NAB KONSULT / PLAN

DAN LUNDBÄCK  
STADSARKITEKT

CLAESGÖRAN OLOFSSON  
PLANINGENJÖR

## BETECKNINGAR

- STADSPLANEKARTA**
- A. GRÄNSBETECKNINGAR**
- · - · - STADSPLANEGRÄNS BELÄGEN 3M UTANFÖR FASTSTÄLLESEOMRÅDET.
  - - - - - GÄLLANDE OMRÅDESGRÄNS AVSEDD ATT BEHÅLLAS
  - · - · - GÄLLANDE OMRÅDESGRÄNS AVSEDD ATT UTGÅ
  - · - · - GÄLLANDE BESTÄMMESEGRÄNS AVSEDD ATT UTGÅ
  - - - - - OMRÅDESGRÄNS
  - · - · - BESTÄMMESEGRÄNS

- B. OMRÅDESBETECKNINGAR**
- ALLMÄN PLATS**
- [ ] GATA ELLER TORG

- BYGGNADSKVARTER**
- [ ] INDUSTRI

- SPECIALOMRÅDE**
- [ ES ] TRANSFORMATORSTATION


- C. ÖVRIGA BETECKNINGAR AVSEDDA ATT FASTSTÄLLAS**
- [ ····· ] MARK SOM INTE FÅR BEBYGGAS
  - U LEDNINGSOMRÅDE
  - +0.0 GÄLLANDE GATUHÖJD
  - (+0.0) GÄLLANDE GATUHÖJD AVSEDD ATT UTGÅ
  - II ANTAL VÅNINGAR
  - [ 0.0 ] BYGGNADSHÖJD

# HAPARANDA Kv FÖRRÅDET OCH SKIDAN

HAPARANDA KOMMUN  
NORRBOTTENS LÄN

FÖRSLAG TILL ÄNDRING AV STADSPLAN

Kopiera alltid med  
originalet inrymt  
Luleå den 20/8-87  
NAB-KONSULT  
*Anders Nilsson*

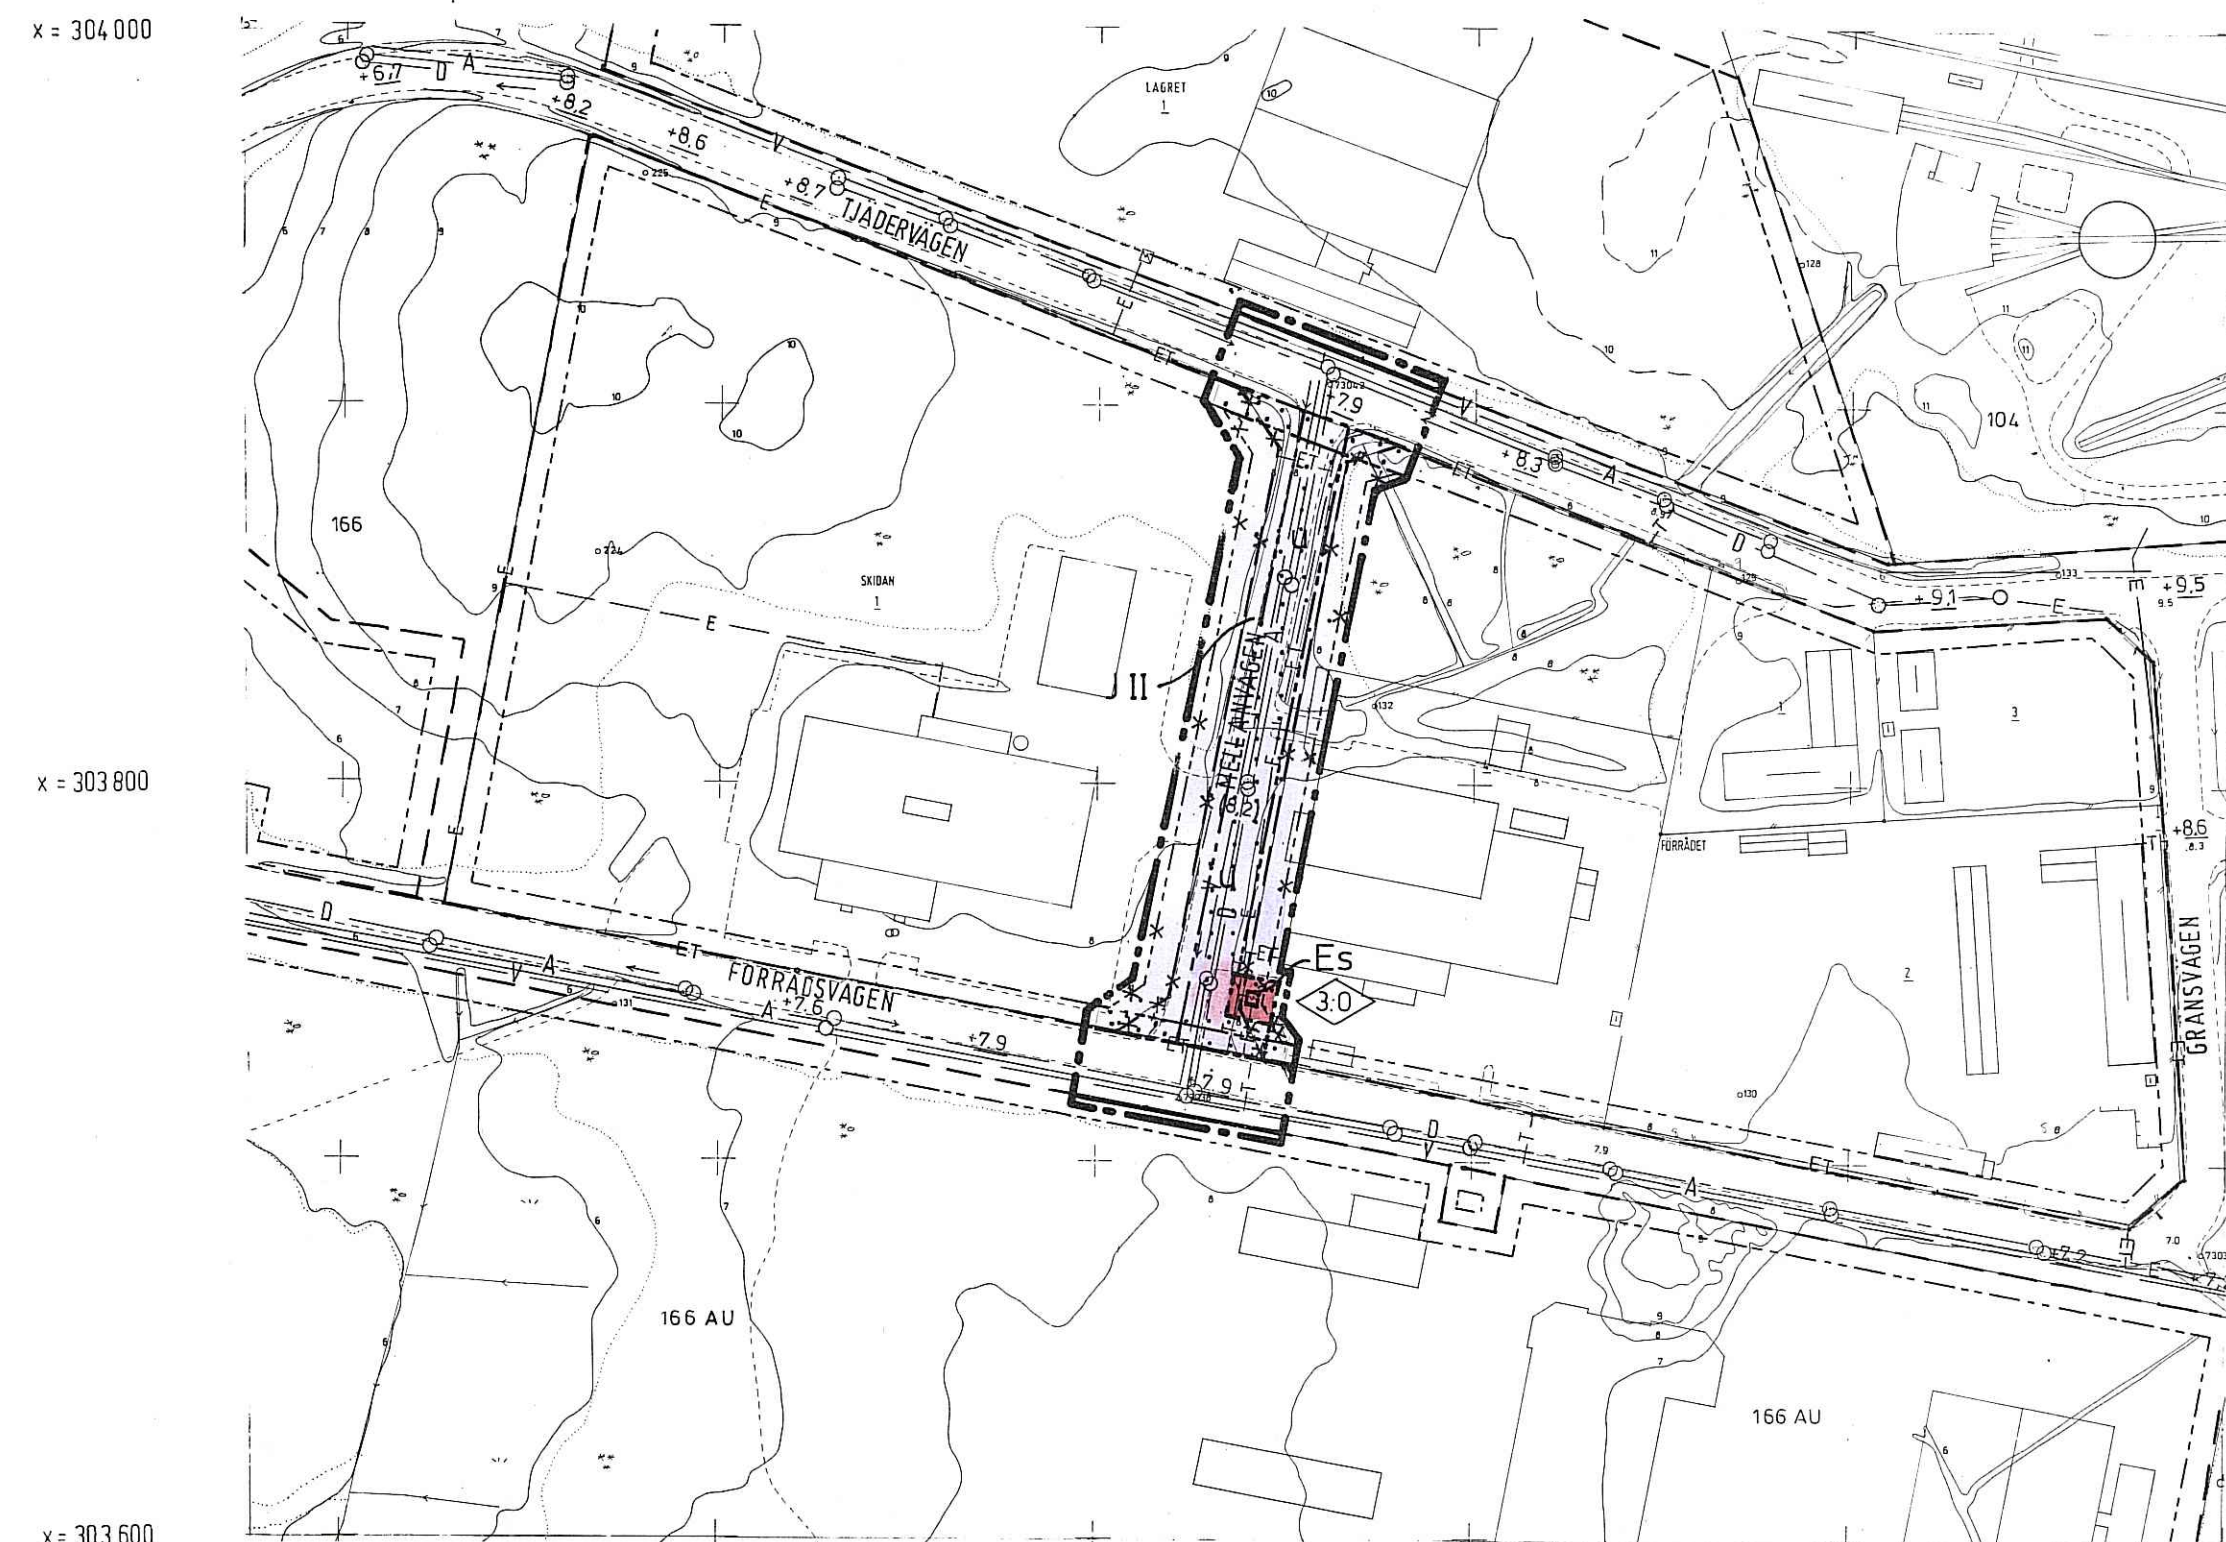

ANTAGEN AV BYGGNADSNÄMNDEN I HAPARANDA  
KOMMUN VID SAMMANTRÄDE DEN 6 NOV 1986 § 246  
BETYGAR

HÅKAN SUNDKVIST  
SEKR

Dnr 2102-11002-86  
År 19.87 den 22 april inställd i Norrbottens  
län denna ..... stad.s ..... plan på sätt som länsstyrelsens  
beslut utvisar. Beslutet har varit laga kraft.  
Luleå den 22 april 19.87.  
*Eva Olsson*