


GRUNDKARTA över del av HAPARANDA CENTRALORT inom Haparanda kommun upprättad år 1987 av

Egon Danell
distriktslantmätare
Skala 1:1000

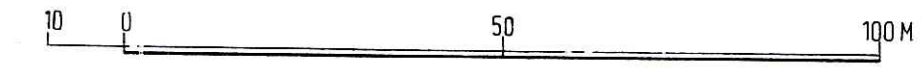

GRUNDKARTAN UPPRÄTTAD GENOM UTDRAG UR HAPARANDA KOMMUNS PRIMÄRKARTEVERK
MATKLASS: I
NOLLPLAN FÖR HÖJDMÄTNING: RH 00
KOORDINATSYSTEM: 5 gon ö 1938
FASTIGHETSREDOVISNINGEN HANFÖR SIG TILL 1987-03-16
BYGGNADEFNAS BEGRÄNSNINGSLINJER PÅ KARTAN UTGÖRES AV HORIZONTALPROJEKTIONEN AV TAKENS YTTREKANTER
RESPEKTIVT AV SÄDLINJERNA

- BETECKNINGAR**
- GRÄNS FÖR FASTIGHET
 - KVARTERSGRÄNS ELLER ANNAN OMRÅDESGRÄNS ENLIGT GÄLLANDE DETALJPLAN
 - BESTÄMMELSEGRÄNS
 - RUTNATSPUNKT
 - GRÄNSPUNKT
 - POLYGONPUNKT
 - ASPEK: KVARTERSNAMN SOM UTGÖR FASTIGHETSBETECKNING
 - 1: REGISTERBETECKNING FÖR FASTIGHET MED KVARTERSNAMN
 - 165: NUMMER PÅ STADSÅGA
 - u: MARK TILLGÄNGLIG FÖR UNDERJORDISKA LEDNINGAR
 - BYGGNAD I ALLMÄNHET
 - BONINGSKÄLLA RESPEKTIVT UTHUS
 - STAKET
 - STÖDMUR
 - HACK
 - TRÄD
 - VAG MED RESPEKTIVT UTAN SIDOUTRYMMEN
 - 8.0: FASTSTÄLLD HÖJD PÅ GATA
 - 7.9: ANVÄGD HÖJD
 - HÖJDKURVOR
 - VA: VATTEN- OCH AVLOPPSLEDNING I SAMMA RÖRGRÄV MED NEDSTIGNINGSBRUNN
 - U: DAGVATTENLEDNING
 - OMRÅDE MED JORDVÄRMEANLÄGGNING
 - ELLEDNING FÖR HÖGSPÄNNING OVAN MARK MED MINDRE TRANSFORMATOR
 - ELLEDNING FÖR HÖGSPÄNNING I MARK
 - TELELEDNING I MARK
 - TRANSFORMATORBYGGNAD




X 304400

X 304300

Y 72200

Y 72300

Y 72400

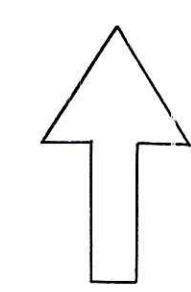

- UPPLYSNINGAR**
- TILL PLANEN HÖR FÖRUTOM DENNA PLANKARTA
- PLANBESKRIVNING
 - GENOMFÖRANDEBESKRIVNING
 - ILLUSTRATIONSKARTA
 - GRUNDKARTA
 - FASTIGHETSFÖRTECKNING
 - SAMRÅDSREDOGÖRELSE

PLANEN ÄR UPPRÄTTAD ENL PLAN- OCH BYGGLAGEN (PBL)

PLANBESTÄMMELSER

FÖLJANDE GÄLLER INOM OMRÅDEN MED NEDANSTÄNDE BETECKNINGAR. DÄR BETECKNINGAR SAKNAS GÄLLER BESTÄMMELEN HELA PLANOMRÅDET.

GRÄNSBETECKNINGAR

- GRÄNS FÖR PLANOMRÅDET
- ÄNDAMÅLSGRÄNS
- ANNAN BESTÄMMELESGRÄNS
- OMRÅDESGRÄNS I GÄLLANDE PLAN BEHÅLLES

1. MARKANVÄNDNING

ENDAST ANGIVEN ANVÄNDNING ÄR TILLÅTEN

ALLMÄN PLATS

- LOKALGATA: LOKAL FORDONSTRAFIK SAMT GÅNG- OCH CYKELTRAFIK
- KVARTERSMARK FÖR ENSKILT ÄNDAMÅL
- IB: BOSTÄDER

2. UTFORMNING AV ALLMÄN PLATS

- +0.0: HÖJD PÅ GATA ENL GÄLLANDE DETALJPLAN SOM BEHÅLLES
- (+0.0): HÖJD PÅ GATA ENL GÄLLANDE DETALJPLAN SOM UTGÅR

3. BEGRÄNSNING AV MARKENS BEBYGGANDE

- MARK SOM INTE FÅR BEBYGGAS
- MARK SOM ENDAST FÅR BEBYGGAS MED UTHUS
- u: MARK SOM SKALL VARA TILLGÄNGLIG FÖR ALLMÄNNA UNDERJORDISKA LEDNINGAR
- x: MARK SOM SKALL VARA TILLGÄNGLIG FÖR ALLMÄN GÅNG- OCH CYKELTRAFIK

4. MARKENS ANORDNANDE

- parkering: PARKERINGSPLATS FÖR BOENDE
- gästst: PARKERINGSPLATS FÖR GÄSTER
- UTFART FÅR EJ ANORDNAS, HALVCIRKEL MOT TVÄR- STRECK MARKERAR FÖRBUDETS SLUT

5. UTFORMNING, GESTALTNING

- II, III: HÖGSTA ANTAL VÅNINGAR
- TAKFOTSHÖJD II = 7,5 M, III = 10,3 M
- v: VIND FÅR EJ INREDAS

6. ADMINISTRATIVA BESTÄMMELSER

- BYGGLOV FÅR EJ GES FÖRRÄN BEF BYGGNADER RIVITS
- GENOMFÖRANDETIDEN SLUTAR DEN 1992

GODKÄND AV: BYGGNADSNÄMNDEN 1987-10-08 § 279
ANTAGEN AV: KOMMUNFULLMÄKTIGE 1987-11-23 § 188
LAGA KRAFT: 1987-12-23

PLANKARTA TILL ÄNDRING AV DETALJPLAN FÖR KV SKEPPAREN

I HAPARANDA KOMMUN
NORRBOTTENS LÄN

UPPRÄTTAD AV NAB KONSULT/ PLAN
DATUM: AUG 1987

PLANFÖRFATTARE: DAN LUNDBÄCK STADSARKITEKT
CLAESGÖRAN OLOFSSON PLANINGENJÖR