


GRUNDKARTA  
 över del av  
 HAPARANDA CENTRALORT  
 inom Haparanda kommun  
 upprättad år 1987

Egon Danell  
 distriktslantmätare  
 Skala 1:1000

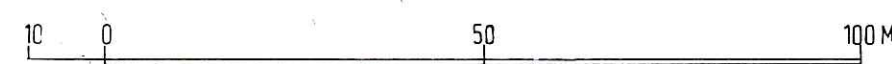

GRUNDKARTAN UPPRÄTTAD GENOM UTDRAG UR HAPARANDA KOMMUNS PRIMÄRKARTEVERK  
 MÄTKLASS: I  
 NOLLPLAN FÖR HÖJDMÄTNING: RH 00  
 KOORDINATSYSTEM: 5 gon ö 1938  
 FASTIGHETSREDOVISNINGEN HÄNFÖR SIG TILL 1987-01-20  
 BYGGNADERNAS BEGRÄNSNINGSLINJER PÅ KARTAN UTGÖRES AV HORIZONTALPROJEKTIONEN AV TAKENS YTTERRKANTER  
 RESP. FASADLINJERNA

- BETECKNINGAR**
- GRÄNS FÖR FASTIGHET
  - KVARTERSGRÄNS ELLER ANNAN OMRÅDESGRÄNS ENLIGT GÄLLANDE DETALJPLAN
  - BESTÄMMELSGRÄNS
  - + RUTNÄTSPUNKT
  - o GRÄNSPUNKT
  - o 72091 POLYGONPUNKT
  - HÄLSAN KVARTERSNAMN SOM UTGÖR FASTIGHETSBETECKNING
  - 1 REGISTERBETECKNING FÖR FASTIGHET MED KVARTERSNAMN
  - 155 NUMMER PÅ STADSÅGA
  - u MARK TILLGÄNGLIG FÖR UNDERJORDISKA LEDNINGAR
  - BYGGNAD I ALLMÄNHET
  - ☒ BÖNINGSHUS RESP UTHUS
  - STAKET
  - STÖDMUR
  - HÄCK
  - TRÄD
  - VÄG MED RESP UTAN SIDOUTRYMMEN
  - 8.0 FASTSTÄLLD HÖJD PÅ GATA
  - 7.9 AVVAGD HÖJD
  - HÖJKURVOR
  - VA VATTEN- OCH AVLOPPSLEDNING I SAMMA RÖRGRAV MED NEDSTIGNINGSBRUNN
  - E ELLEDNING I MARK
  - T TELELEDNING I MARK
  - ET EL- OCH TELELEDNING I MARK
  - D DAGVATTENLEDNING
  - RANNSTENSBRUNN

Dnr 2102-11323-87  
 År 1988 den 21 april fastställde länsstyrelsen i Norrbottens län denna ..... plan på sätt som länsstyrelsens beslut utvisar. Beslutet har vunnit laga kraft.  
 Luleå den 21 april 1988.  
 Gunnar Selin  
 SUNILLA SELIN

HAPARANDA  
 KV HÄLSAN 1

HAPARANDA KOMMUN  
 NORRBOTTENS LÄN

FÖRSLAG TILL ÄNDRING AV STADSPLAN

UPPRÄTTAD I FEBRUARI 1987  
 NAB KONSULT / PLAN

*Dan Lundback*  
 DAN LUNDBÄCK  
 STADSARKITEKT

*Claesgoran Olofsson*  
 CLAESGORAN OLOFSSON  
 PLANINGENJÖR

BETECKNINGAR

STADSPLANEKARTA

A. GRÄNSBETECKNINGAR

- STADSPLANEGRÄNS BELÄGEN 1,5 M UTANFÖR FASTSTÄLLESEOMRÅDET
- GÄLLANDE OMRÅDESGRÄNS AVSEDD ATT BEHÅLLAS
- GÄLLANDE BESTÄMMELSGRÄNS AVSEDD ATT BEHÅLLAS
- x-x- GÄLLANDE OMRÅDESGRÄNS AVSEDD ATT UTGÅ
- x-x- GÄLLANDE BESTÄMMELSGRÄNS AVSEDD ATT UTGÅ
- OMRÅDESGRÄNS
- BESTÄMMELSGRÄNS

B. OMRÅDESBETECKNINGAR

BYGGNADSKVARTER

☒ BOSTÄDER OCH HANDEL

C. ÖVRIGA BETECKNINGAR AVSEDDA ATT FASTSTÄLLAS

- ☒ MARK SOM INTE FÅR BEBYGGAS
- X MARK TILLGÄNGLIG FÖR ALLMÄN GÅNGTRAFIK
- III ANTA VÅNINGAR
- ◀◀◀ UTFAKTSFÖRBUD. TVÄRSTRECK MED PIL MARKERAR FÖRBUDETS SLUT.

ANTAGEN AV KOMMUNFULLMÄKTIGE I HAPARANDA KOMMUN  
 VID SAMMANTRÄDE DEN 27 APRIL 1987 § 68

*Sten Wallmark*  
 STEN WALLMÄRK  
 SEKR