

GRUNDKARTA över del av HAPARANDA CENTRALORT inom Haparanda kommun upprättad år 1988 av

Egon Danell
Egon Danell
distriktslantmätare
Skala 1:1000



GRUNDKARTAN UPPRÄTTAD GENOM UTFRAG UR HAPARANDA KOMMUNS PRIMARKARTEVERK
MÄTKLASS: I
NOLLPLAN FÖR HÖJDMÄTNING: RH 00
KOORDINATSYSTEM: 5 gon Ö 1938
FASTIGHETSREDOVISNINGEN HÄNFÖR SIG TILL 1988-02-09
BYGGNADERNAS BEGRÄNSNINGSLINJER PÅ KARTAN UTGÖRES AV HORIZONTALPROJEKTIONEN AV TAKENS YTTERRÄNKER
RESP. FASADLINJERNA

BETECKNINGAR	
— — — — —	GRÄNS FÖR FASTIGHET
— — — — —	KVARTERSGRÄNS ELLER ANNAN OMRÅDESGRÄNS ENLIGT GÄLLANDE DETALJPLAN
— — — — —	BESTÄMMELSEGRÄNS
+	RUTNÄTSPUNKT
•	GRÄNSPUNKT
○ 72091	POLYGONPUNKT
ASPEN	KVARTERSNAMN SOM UTGÖR FASTIGHETSBECKNING
1	REGISTERBECKNING FÖR FASTIGHET MED KVARTERSNAMN
165	NUMMER PÅ STADSÅGA
u	MARK TILLGÄNGLIG FÖR UNDERJORDISKA LEDNINGAR
[]	BYGGNAD I ALLMÄNHET
[]	BÖNINGSHUS RESP LITHUS
— — — — —	STAKET
— — — — —	STÖDMUR
— — — — —	HÄCK
⊙	TRÄD
— — — — —	VÄG MED RESP UTAN SIDOUTRYMMEN
-8.0	FASTSTÄLLD HÖJD PÅ GATA
7.9	AVVÄGD HÖJD
[]	HÖJDKURVOR
VA	VATTEN- OCH AVLOPPSLEDNING I SAMMA RÖRGRAV MED NEDSTIGNINGSBRUNN
D	DAGVATTENLEDNING
— — — — —	OMRÅDE MED JORDVÄRMEANLÄGGNING
-E	ELLEDNING FÖR HÖGSPÄNNING OVAN MARK MED MINDRE TRANSFORMATOR
— — — — —	ELLEDNING FÖR HÖGSPÄNNING I MARK
— — — — —	TELELEDNING I MARK
[]	TRANSFORMATORBYGGNAD

FÖRUTOM REDOVISADE LEDNINGAR FINNS I GATUMARK EL- OCH TELELEDNINGAR SAMT
LEDNINGAR FÖR FJÄRRÄRME.

PLANBESTÄMMELSER

FÖLJANDE GÄLLER INOM OMRÅDEN MED NEDANSTÅENDE BETECKNINGAR.
DÄR BETECKNING SAKNAS GÄLLER BESTÄMMELSEN INOM HELA PLANOMRÅDET.
ENDAST ANGIVEN ANVÄNDNING OCH UTFORMNING ÄR TILLÅTEN.

GRÄNSBETECKNINGAR

— — — — —	LINJE SOM PÅ KARTAN LIGGER 2.0mm UTANFÖR PLANOMRÅDET
— — — — —	GÄLLANDE ANVÄNDNINGSGRÄNS AVSEDD ATT BIBEHÅLLAS
— — — — —	GÄLLANDE EGENSKAPSGRÄNS AVSEDD ATT BIBEHÅLLAS
— — — — —	NY ANVÄNDNINGSGRÄNS
— — — — —	NY EGENSKAPSGRÄNS
* — * — *	UTGÅENDE GRÄNS

ANVÄNDNING AV MARK

KVARTERSMARK

[]	BOSTÄDER
[]	BOSTÄDER MED HANDEL I BOTTENVÅNINGEN
[]	HANDEL, BANK

BEGRÄNSNING AV MARKENS BEBYGGANDE

[]	MARKEN FÅR INTE BEBYGGAS
[]	MARKEN FÅR BYGGAS UNDER MED KÖRBART BJÄLKLÄG

MARKENS ANORDNANDE

parkering	PARKERINGSPLATS SKALL FINNAS
n ₁	TÄTVUXEN HÄCK ELLER PLANK (>1.5m) SKALL ANORDNAS
[]	IN- OCH UTFART FÅR INTE ANORDNAS

UTFORMNING, UTFÖRANDE

I, II, III	HÖGSTA ANTAL VÅNINGAR
q	VÄRDEFULL MILJÖ. ÄNDRING AV BYGGNAD FÅR INTE FÖRVANSKA DESS KARAKTÄR ELLER ANPASSNING TILL OMGIVNINGEN.

ADMINISTRATIVA BESTÄMMELSER

GENOMFÖRANDETIDEN SLUTAR 1993-12-31


DETALJPLAN FÖR DEL AV KV KROKEN

HAPARANDA KOMMUN
NORRBOTTENS LÄN

UPPRÄTTAD AV: NAB KONSULT/PLAN
DATUM: MAJ 1988

PLANFÖRFATTARE: *Dan Lundbäck*
DAN LUNDBÄCK
STADSARKITEKT

Uno Strandljung
UNO STRANDLJUNG
PLANINGENJÖR

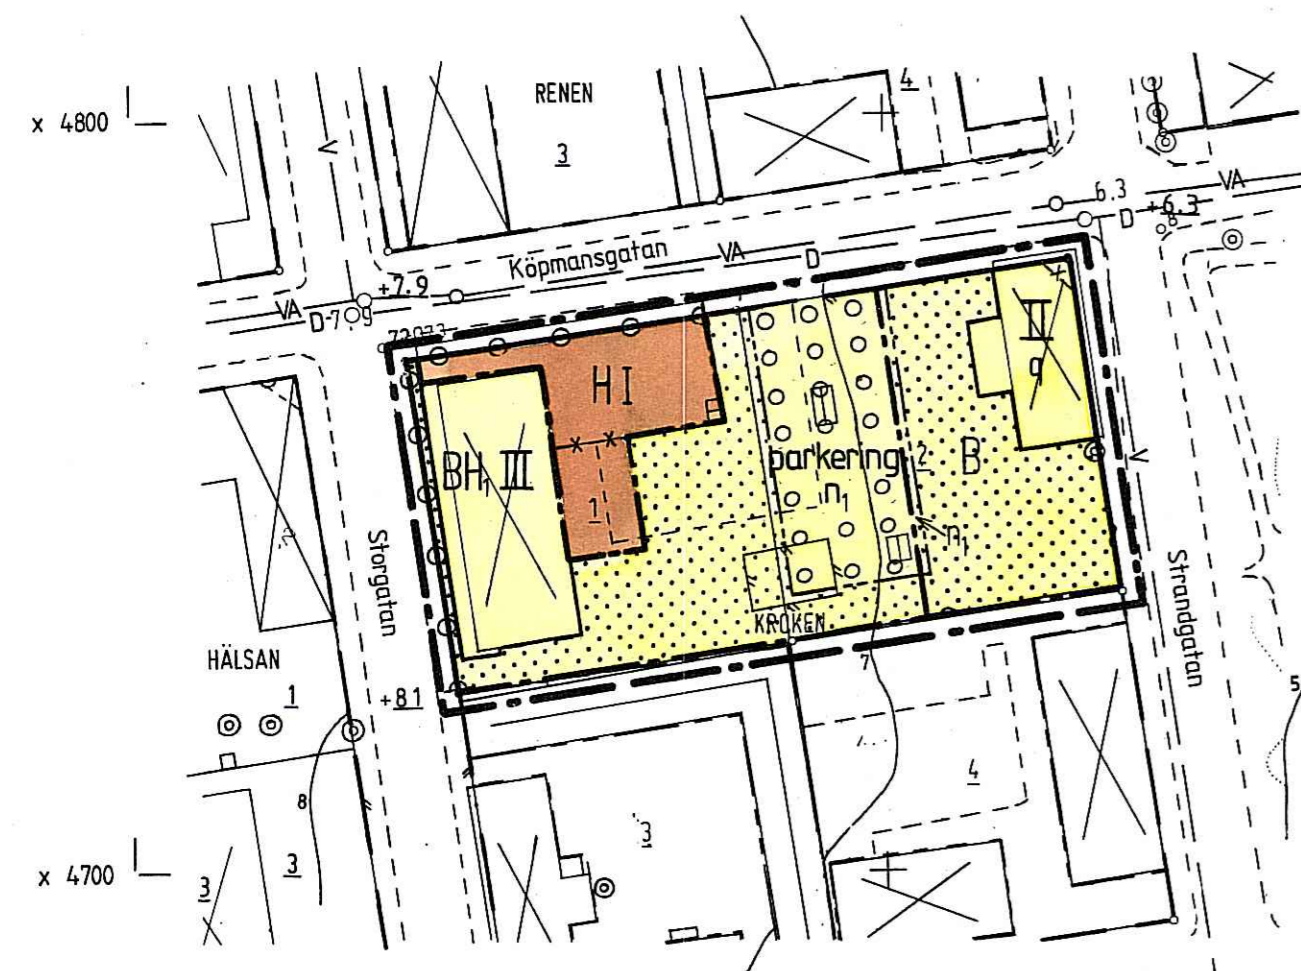

UPPLYSNINGAR

TILL PLANEN HÖR FÖRUTOM DENNA PLANKARTA MED PLANBESTÄMMELSER

- PLANBESKRIVNING
 - GENOMFÖRANDEBESKRIVNING
 - ILLUSTRATIONSPLAN
 - SÄRSKILT UTLÅTANDE
 - GRUNDKARTA
 - FASTIGHETSFRYTECKNING
- PLANEN ÄR UPPRÄTTAD ENL PLAN- OCH BYGGLAGEN (PBL)
OCH AVSER ÄNDRING AV DETALJPLAN.

DETALJPLAN

GODKÄND AV: BYGGNADSNÄMNDEN 1988 - 06 - 20 § 155/88
ANTAGEN AV: BYGGNADSNÄMNDEN 1988 - 06 - 20 § 155/88
LAGA KRAFT: 1988 - 07 - 14

y 72400

y 72500