

**PLANBESTÄMMELSER**

FÖLJANDE GÄLLER INOM OMRÅDEN MED NEDANSTÅENDE BETECKNINGAR. DÄR BETECKNING SAKNAS GÄLLER BESTÄMMELEN INOM HELA PLANOMRÅDET. ENDAST ANGIVEN ANVÄNDNING OCH UTFORMNING ÄR TILLÅTEN.

**GRÄNSBETECKNINGAR**

- GRÄNS FÖR PLANOMRÅDET
- - - ANVÄNDNINGSGRÄNS
- EGENSKAPSGRÄNS

**ANVÄNDNING AV MARK OCH VATTEN**

- KVARTERSMARK**
- Y<sub>1</sub> GOLFBANA
- VATTENOMRÅDEN**
- W ÖPPET VATTENOMRÅDE
  - W<sub>1</sub> ÖPPET VATTENOMRÅDE DÄR BRO INGÅENDE I GOLFBANAN FÅR BYGGAS

**UTNYTTJANDEGRAD**  
e 000 STÖRSTA SAMMANLAGDA BRUTTOAREA I M<sup>2</sup> OVAN MARK

**BEGRENSNING AV MARKENS BEBYGGANDE**

- u MARKEN FÅR INTE BEBYGGAS
- u MARKEN SKALL VARA TILLGÄNGLIG FÖR ALLMÄNNA UNDERJORDISKA LEDNINGAR

**MARKENS ANORDNANDE**

- MARK**
- parkering PARKERINGSPLATS SKALL FINNAS
  - n<sub>1</sub> ANLÄGGNING I MARK SKALL KLARA HÖGVATTEN OCH ISLOSSNING FRÅN TORNEÄLVEN.
  - n<sub>2</sub> SKYDDSZON
  - R<sub>1</sub> FÖRNLÄMNING, NATIONALITETSROSÄ SOM SKALL BEVARAS
  - R<sub>2</sub> RIKSROSÄ SOM SKALL BEVARAS
- UTFART**
- IN- OCH UTFART FÅR INTE ANORDNAS. HALVCIRKEL MOT TVÄRSTRECK MARKERAR FÖRBUDETS SLUT.

**UTFORMNING**

- I HÖGSTA ANTAL VÅNINGAR

**ADMINISTRATIVA BESTÄMMELSER**

GENOMFÖRANDETIDEN SLUTAR 5 ÅR EFTER LAGAKRAFTDATUM

**ILLUSTRATION**

- ILLUSTRATIONSLINJE
- o LÄGE FÖR NATIONALITETSROSÄ, RIKSROSÄ

**GRUNDKARTA** över del av  
**MATTILA**  
**NEDERTORNEÅ REGISTEROMRÅDE**  
**HAPARANDA KOMMUN**

Upprättad av Haparanda lantmäteridistrikt år 1989



Eggr. Danell  
distriktslantmätare

skala: 1:2000  
Grundkarta upprättad genom utdrag ur Haparanda kommuns primärkartverk  
Märklass: I  
Nollplan för höjdmätning: RH 00  
Koordinatsystem: 5 gon Ö1938  
Fastighetsredovisningen hänför sig till 1989-02-03  
Byggnadernas begränsningssinjer på kartan utgöres av horisontalprojektioner av takens ytterkanter

**BETECKNINGAR**

- Gräns för fastighet
- +++++ Riksgräns
- + Rutnätspunkt
- o Polygonpunkt
- o 72022 Anvisning att samma fastighet ligger på ömse sidor om linjen
- MATTILA 16:5 Registreringsnummer för fastighet med traktnamn
- lc Beteckning på utrymme för ledningsrätt
- ☒ Boningshus respektive uthus karaterat efter takkulturen
- Staket respektive häck
- Väg med respektive utan sidoutrymmen
- Dike
- Strandslinje
- Ägostagsgräns
- Åker
- \* \* \* Barrskog respektive lövskog
- o Ångsmark
- o Kärr, mosse, sankmark
- Teleledning, jordkabel
- Höjdkurvor

**ÖVERSIKT** SKALA 1:50 000

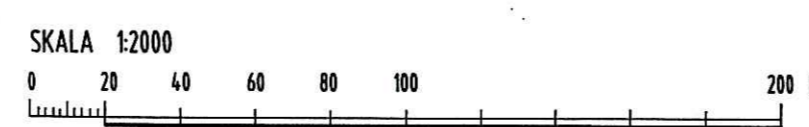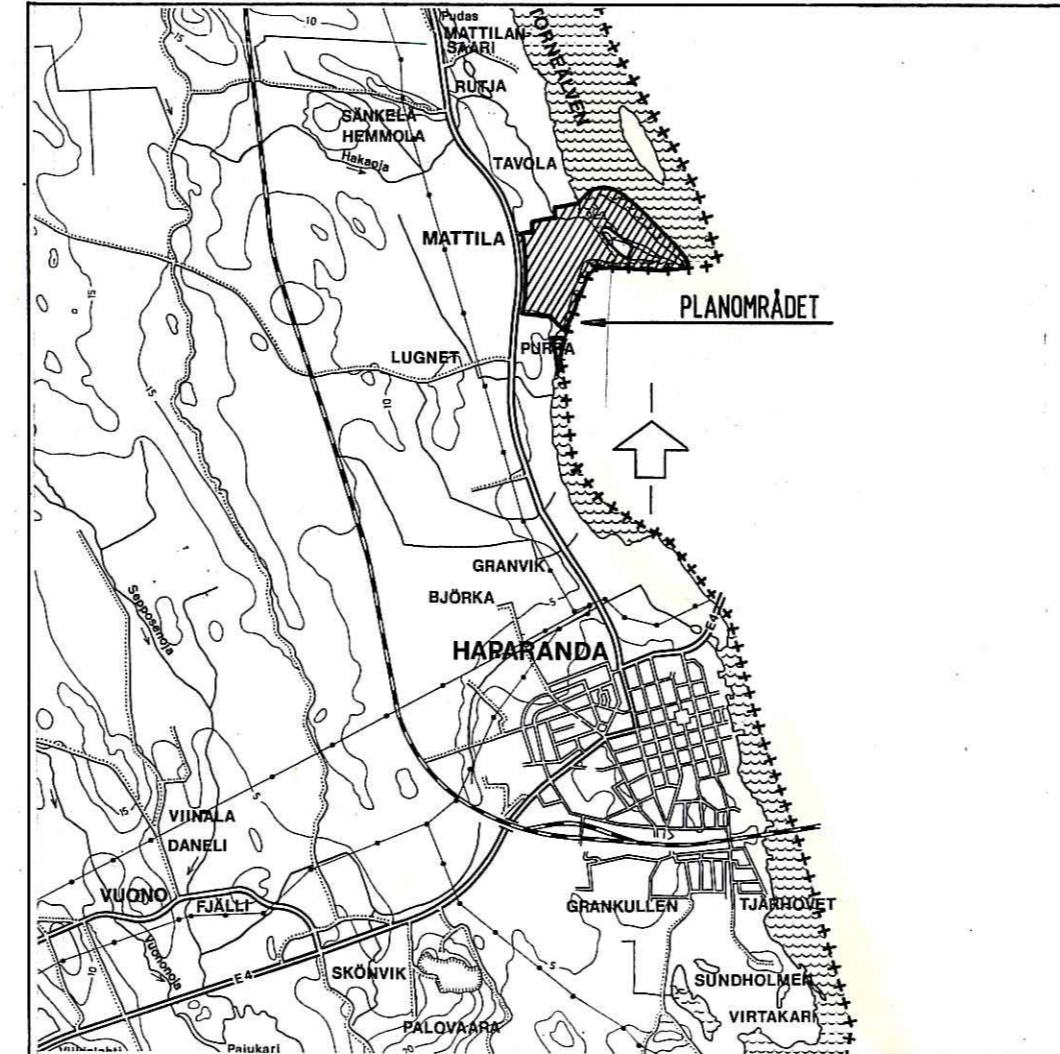

**UPPLYSNINGAR**

TILL PLANEN HÖR FÖRUTOM DENNA KARTA  
- PLANBESKRIVNING  
- GENOMFÖRANDEBESKRIVNING  
- SAMRÅDSREDOGÖRELSE  
- GRUNDKARTA  
- FASTIGHETSFORTECKNING  
- ILLUSTRATION  
PLANEN ÄR UPPRÄTTAD ENLIGT PLAN- OCH BYGGLAGEN (PBL)

**DETALJPLAN**

ANTAGEN AV: KOMMUNFULLMÄKTIGE 1989-05-22  
LAGA KRAFT: 1989-06-22

DETALJPLAN FÖR  
**ÖSTRA MATTILA**  
**GOLFBANA**

HAPARANDA KOMMUN NORRBOTTENS LÄN

NAB KONSULT/PLAN LULEÅ I FEBRUARI 1989  
PLANFÖRFATTARE: DAN LUNDBÄCK STADSARKITEKT  
UND STRANDLJUNG PLANNINGENJÖR