

# VÄSTRA ESPLANADEN ETAPP II

HAPARANDA KOMMUN  
NORRBOTTENS LÄN

FÖRSLAG TILL ÄNDRING AV STADSPLAN

UPPRÄTTAD I MARS 1987  
NAB KONSULT / PLAN

REVIDERAD I MAJ 1987


*Mats Carlsson*  
MATS CARLSSON  
ARKITEKT

*Uno Strandlång*  
UNO STRANDLJUNG  
TRAFIKINGENJÖR

GRUNDKARTA  
över del av  
**HAPARANDA CENTRALORT**  
inom Haparanda kommun  
upprättad år 1981 av

Birger Simu  
distriktslantmätare

Skala 1:1000

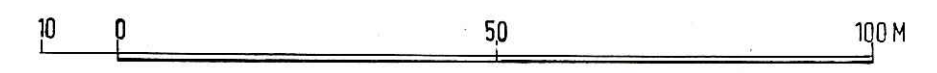

GRUNDKARTAN UPPRÄTTAD GENOM UTTRAG UR HAPARANDA KOMMUNS PRIMÄRKARTVERK  
MÄTKLASS I  
MÖJLIGAST FÖR HÖJDMÄTNING: 40 00  
KÖRSTÄLLNINGSSYSTEM: 5 gon 0 1938  
FASTIGHETSREDOVISNINGEN HÄNFÖR SIG TILL 1981-05-08  
BYGGMÄTARNS BEGRÄNSNINGSLINJER PÅ KARTAN UTGÖRES AV HORIZONTALPROJEKTIONEN AV TAKENS YTTREKANTER  
RESP. FASADLINJERNA.

**BETECKNINGAR**

—	GRÄNS FÖR FASTIGHET
—	KVARTERSGRÄNS ELLER ANNAN OMRÅDESGRÄNS ENLIGT GÄLLANDE DETALPLAN
—	BESTÄMMELSEGRÄNS
+	GRÄNSPUNKT
+	POLYGONPUNKT
→	LÄRKAN KVARTERSNAMN SOM UTGÖR FASTIGHETSBETECKNING
→	REGISTRERAD BETECKNING FÖR FASTIGHET MED KVARTERSNAMN
155	KOMMER PÅ STADSPLAN
11	MARK TILLGÄMLIG FÖR UNDERJÖRISKA LEDNINGAR
□	BYGGNAD I ALLMÄNHET
□	BONINGSRUM RESP. UTHUS
□	STÄKET
□	STÖNMUR
□	HÄCK
□	TRÄD
□	VÄG MED RESP. UTAN SIDOGRÄNS
□	FASTSTÄLLD HÖJD PÅ GATA
75	ANVÄND HÖJD
□	HÖJDKURV
□	JÄRNVÄSSPÄR
□	SLÄM
F	FÄRRVÄRMELEDNING
T	FÄLLELEDNING
V	VÄTTELEDNING MED BRANDPOST
VA	VÄTTE- OCH AVLOPPSLEDNING I SAMMA RÖRGRÄV MED KREFTNINGSSBRUNN OCH AVSTÄNINGSVENN
D	DÄGVALETLEDNING
E	ELLEDRÖRING I MARK

GRUNDKARTAN KOMPLETTERAD 1984-12-13

HAPARANDA SOM OVAN

*Egon Danell*  
EGON DANELL  
DISTRIKTSLANTMÄTARE

FASTIGHETSREDOVISNINGEN HÄNFÖR SIG TILL 1984-12-13

GRUNDKARTAN KOMPLETTERAD 1985-08-19

HAPARANDA SOM OVAN

*Egon Danell*  
EGON DANELL  
DISTRIKTSLANTMÄTARE

FASTIGHETSREDOVISNINGEN HÄNFÖR SIG TILL 1985-08-19

## STADSPLANEKARTA

**A. GRÄNSBETECKNINGAR**

—	STADSPLANEGRÄNS BELÄGEN 3M UTANFÖR FASTSTÄLLESGRÄNDET
—	GÄLLANDE OMRÅDESGRÄNS AVSEDD ATT BEHÅLLAS
—	GÄLLANDE BESTÄMMELSEGRÄNS AVSEDD ATT BEHÅLLAS
—	GÄLLANDE OMRÅDESGRÄNS AVSEDD ATT UTGÅ
—	OMRÅDESGRÄNS
—	BESTÄMMELSEGRÄNS
—	OMRÅDESGRÄNS FRÅN VILKEN MINDRE ÄNDRINGAR I VISSA FALL FÅR GÖRAS

**B. OMRÅDESBETECKNINGAR**

□	ALLMÄN PLATS
□	GATA ELLER TORG
□	PARK ELLER PLANTERING
□	BYGGNADSKVARTER
□	ALLMÄNT ÄNDAMÅL
□	BOSTADER

**C. ÖVRIGA BETECKNINGAR AVSEDDA ATT FASTSTÄLLAS**

□	MARK SOM INTE FÅR BEHYGGAS
□	LEGNINGSOMRÅDE
□	GÄLLANDE GATUHÖJD
□	GÄLLANDE GATUHÖJD AVSEDD ATT UTGÅ
□	GATUHÖJD
□	FRISTÄNDE HUS
□	UTFARTSFRÖD. TVÄRSRECK MED PIL MARKERAR FÖRBUETS SLUT

**D. ILLUSTRATIONER OCH HÄNVISNINGAR**

—	ILLUSTRATIONSLINJER
---	---------------------

ANTAGEN AV KOMMUNFULLMÄKTIGE I HAPARANDA KOMMUN  
VID SAMMANTRÄDE DEN 22 JUNI 1987 S 109  
BETYGAR  
*Sten Wallmark*  
STEN WALLMARK  
SEKR

3102-10117-77  
Den 19.8.88 den 24.8.88 fastställda länsstyrelsen i Norrbottens  
län denna 3102-10117-77 plan på sätt som länsstyrelsen  
beslut utvisar. Beslutet har vunnit laga kraft.  
Lula den 24.8.88 19.88.

*Gunnar Jakobsson*  
GUNNAR JAKOBSSON

VÄSTRA ESPLANADEN ETAPP II  
HAPARANDA KOMMUN NORRBOTTENS LÄN  
FÖRSLAG TILL ÄNDRING AV STADSPLAN

NAB KONSULT 150-142 ANR 73-142

P 1987-40