

GRUNDKARTA över del av STG 104 I

INOM HAPARANDA KOMMUN

UPPRÄTTAD AV HAPARANDA LANTMÄTERIDISTRIKT 1988 AV

*Agmeta Lomakka*AGMETA LOMAKKA
BITR. DISTRIKTLANTMÄTARE

GRUNDKARTAN UPPRÄTTAD GENOM UTRAG UR HAPARANDA KOMMUNS PRIMÄRKARTEVERK
MÄTKLASS I
NOLLPLAN FÖR HÖJDMÄTNING: RH 00
KOORDINATSYSTEM: 5 gon Ö 1938
FASTIGHETSREDOVISNINGEN HÄNFÖR SIG TILL 1988-12-01
BYGGNADERNAS BEGRÄNSNINGSLINJER PÅ KARTAN UTGÖRES AV HORIZONTALPROJEKTIONEN
AV TAKENS YTTERKANTER RESP FASADLINJERNA.

BETECKNINGAR

—	FASTIGHETSGRÄNS
13	REGISTERNUMMER
TREHÖRNINGEN	KVARTERSNAMN
—	KVARTERS - ELLER ANNAN OMRÅDESGRÄNS
- - -	BESTÄMMELSEGRÄNS
□	BYGGNAD I ALLMÄNHET
⊠	BOSTADSHUS RESP UTHUS
—	HÄCK
—	JÄRNVÄGSSPÅR
- - -	VÄG UTAN SIDOUTRYMMEN
▬	SLÄNT
—VA—	VATTEN- OCH AVLOPPSLEDNING MED NEDSTIGNINGSBRUNN
+15.1	FASTSTÄLLD HÖJD PÅ GATA
14.3	AVVÄGD HÖJD
—	HÖJDKURVOR

DETALJPLAN

ANTAGEN AV: KOMMUNFULLMÄKTIGE 1989-05-22
LAGA KRAET: 1989-06-22

SKALA 1:1000

0 10 20 30 40 50 100 M

PLANBESTÄMMELSER

FÖLJANDE GÄLLER INOM OMRÅDEN MED NEDANSTÅENDE BETECKNINGAR. DÄR
BETECKNING SAKNAS GÄLLER BESTÄMMELEN INOM HELA PLANOMRÅDET.
ENDAST ANGIVEN ANVÄNDNING OCH UTFORMNING ÄR TILLÅTEN.

GRÄNSBETECKNINGAR

— — — —	LINJE PÅ KARTAN RITAD 2 MM UTANFÖR PLANOMRÅDETS GRÄNS
— - - -	ANVÄNDNINGSGRÄNS
— — — —	GÄLLANDE ANVÄNDNINGSGRÄNS
- - - -	EGENSKAPSGRÄNS
— — — —	GÄLLANDE EGENSKAPSGRÄNS
—*—*—*	UTGÅENDE GRÄNSER

ANVÄNDNING AV MARK

ALLMÄN PLATS

PARK PARKOMRÅDE

KVARTERSMARK

J INDUSTRI

BEGRÄNSNING AV MARKENS BEBYGGANDE

. MARKEN FÅR INTE BEBYGGAS

UTFORMNING

II HÖGSTA ANTAL VÅNINGAR

ADMINISTRATIVA BESTÄMMELSER

GENOMFÖRANDETIDEN SLUTAR 1994-12-31

DETALJPLAN FÖR

KV VINKELN, STG 104 I


HAPARANDA KOMMUN NORRBOTTENS LÄN

NAB KONSULT/PLAN

LULEÅ 1 JAN 1989

PLANFÖRFATTARE: DAN LUNDBÄCK
STADSARKITEKT

UNO STRANDEJUNG
PLANINGENJÖR

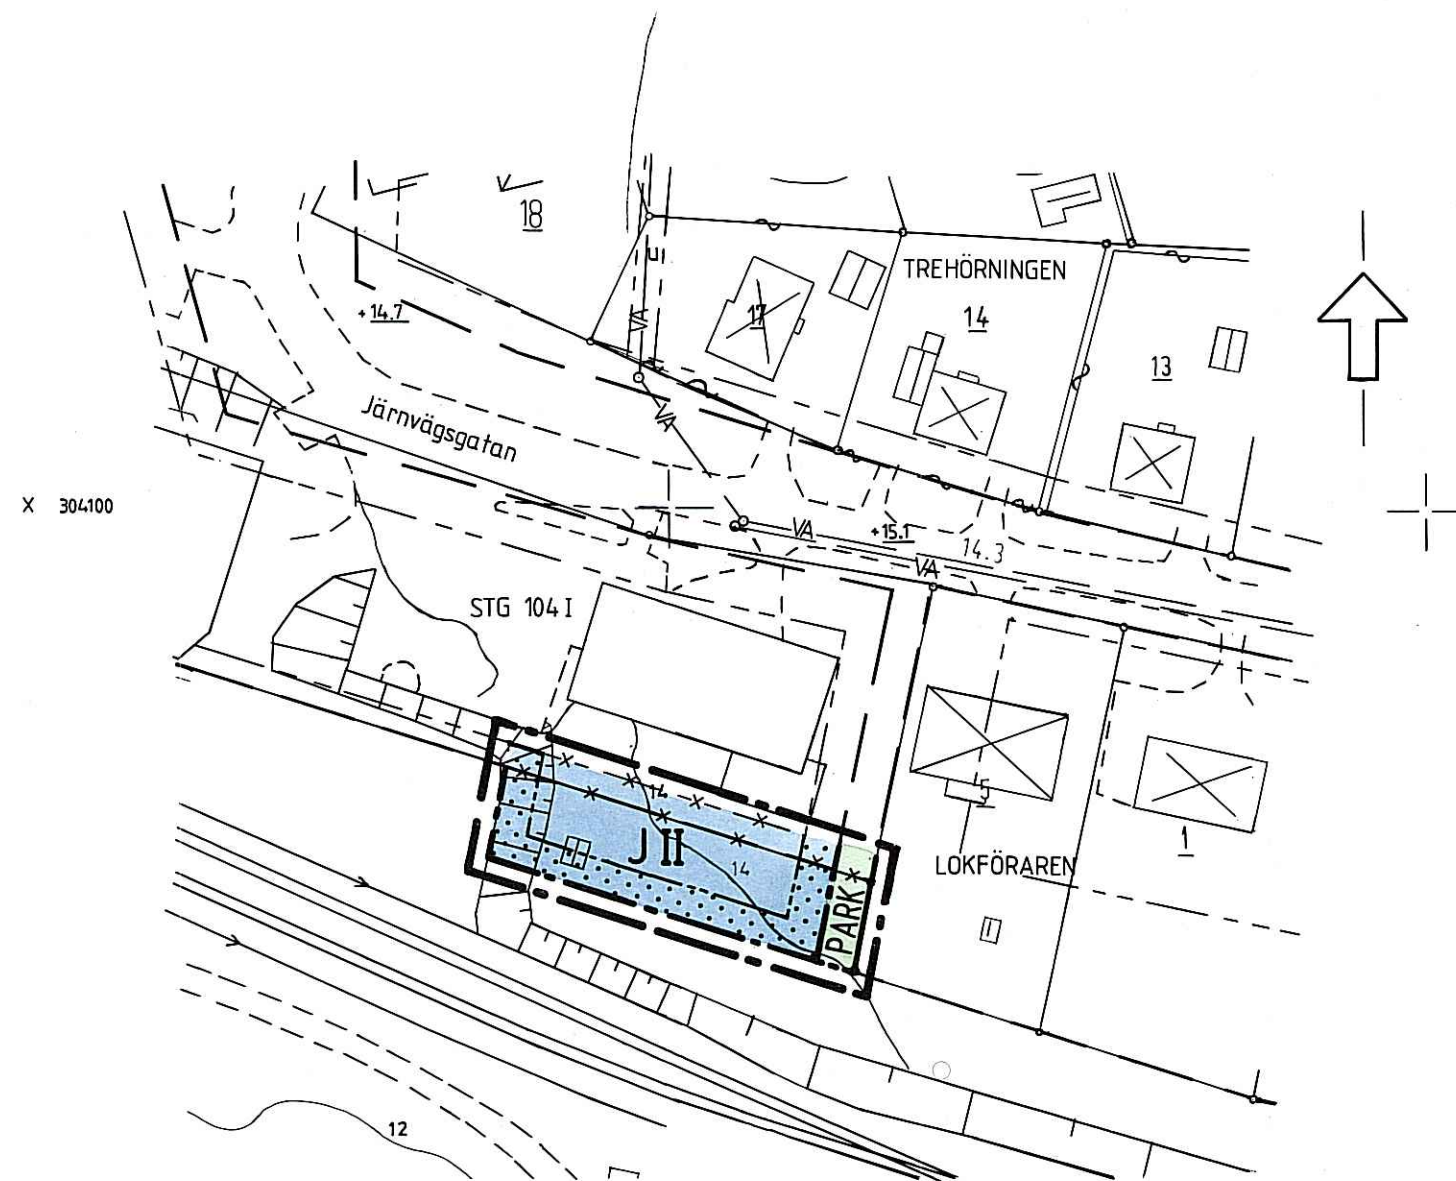

UPPLYSNINGAR

TILL PLANEN HÖR FÖRUTOM DENNA KARTA

- PLANBESKRIVNING
- GENOMFÖRANDEBESKRIVNING
- SAMRÅDSREDOGÖRELSE
- ILLUSTRATION MED ÖVERSIKT
- GRUNDKARTA
- FASTIGHETSFÖRTECKNING

PLANEN ÄR UPPRÄTTAD ENLIGT PLAN- OCH BYGGLAGEN
(PBL)
OCH AVSER ÄNDRING AV DETALJPLAN.