


GRUNDKARTA
över del av
HAPARANDA CENTRALORT
inom Haparanda kommun
upprättad år


Egon Danell
distriktslantmätare
Skala 1:2000

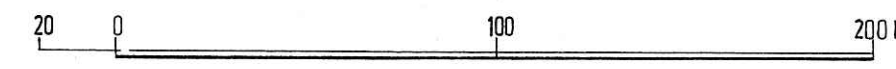

GRUNDKARTAN UPPRÄTTAD GENOM UTORAG UR HAPARANDA KOMMUNS PRIMÄRMARKTEVERK
MÄTKLASS 1
NOLLPLAN FÖR HÖJDMÄTNING: RH 00
KOORDINATSYSTEM: 5 gon 0 1938
FASTIGHETSREDOVISNINGEN HÄNFÖR SIG TILL 1988-04-18
BYGGNADERNAS BEGRÄNSNINGSLINJER PÅ KARTAN UTGÖRES AV HORIZONTALPROJEKTIONEN AV TAKENS YTTREKANTER
RESP. FASADLINJERNA

- BETECKNINGAR**
- GRÄNS FÖR FASTIGHET
 - KVARTERSGRÄNS ELLER ANNAN OMRÅDESGRÄNS ENLIGT GÄLLANDE DETALJPLAN
 - BESTÄMMELSGRÄNS
 - RUTINÄMNSPUNKT
 - GRÄNSPUNKT
 - POLYGONPUNKT
 - GRIPEN
 - 1
 - 165
 - u
 - BYGGNAD I ALLMÄNHET
 - BONINGSHUS RESP. UTHUS
 - STAKET
 - STÖDMUR
 - HÄCK
 - TRÄD
 - VÄG MED RESP. UTAN SIDUTRYMMEN
 - 8.0
 - 7.9
 - HÖJKURVOR
 - VA
 - E
 - T
 - ET
 - D
 - RAVNSTENSBRUNN
 - PUMPSATION

ÖVERSIKT
SKALA 1:15000

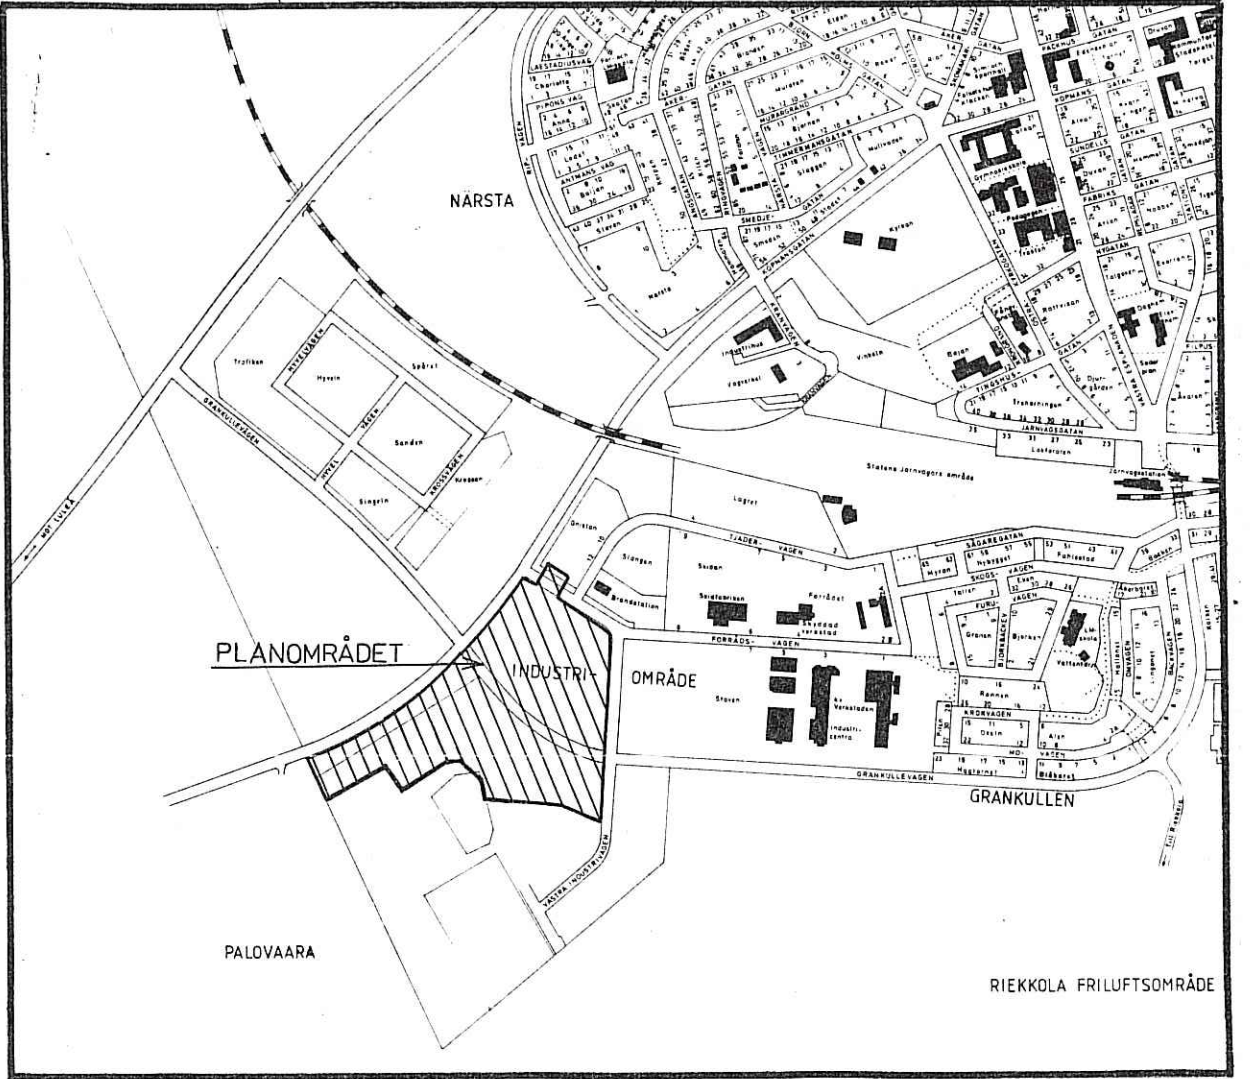

PLANBESTÄMMELSER

FÖLJANDE GÄLLER INOM OMRÅDEN MED NEDANSTÅENDE BETECKNINGAR. DÄR BETECKNING SAKNAS GÄLLER BESTÄMMELS EN INOM HELA PLANOMRÅDET. ENDAST ANGIVEN ANVÄNDNING OCH UTFORMNING ÄR TILLÅTEN.

- GRÄNSBETECKNINGAR**
- — — — LINJE SOM PÅ KARTAN LIGGER 2mm UTANFÖR PLANOMRÅDET
 - — — — GÄLLANDE ANVÄNDNINGSGRÄNS AVSEDD ATT BEHÅLLAS
 - — — — NY ANVÄNDNINGSGRÄNS
 - — — — NY EGENSKAPSGRÄNS
 - * * * * — UTGÅENDE GRÄNSER

- ANVÄNDNING AV MARK**
ALLMÄNNA PLATSER
- NATUR NATUROMRÅDE
 - HUVUDGATA TRAFIK MELLAN OMRÅDEN
 - LOKALGATA LOKALTRAFIK

- KVARTERSMARK**
- E TRANSFORMATORSTATION
 - J INDUSTRI

- UTFORMNING AV ALLMÄNNA PLATSER**
- +0.0 FÖRESKRIVEN HÖJD ÖVER NOLLPLANET
 - +x.0 UTGÅENDE HÖJD
 - GC-väg GÅNG- OCH CYKELVÄG

- BEGRÄNSNING AV MARKENS BEBYGGANDE**
- MARKEN FÅR INTE BEBYGGAS
 - MARKEN SKALL VARA TILGÄNGLIG FÖR ALLMÄNNA UNDERJORDISKA LEDNINGAR

- MARKENS ANORDNANDE**
- IN- OCH UTFART FÅR INTE ANORDNAS HALVCIRKEL MOT TVÄRSTRECK MARKERAR FÖRBUDETS SLUT

- UTFORMNING**
- ◊ HÖGSTA BYGGNADSHÖJD I METER

ADMINISTRATIVA BESTÄMMELSER
GENOMFÖRANDETIDEN SLUTAR DEN 31. 12. 2004

- ILLUSTRATION**
- — — — ILLUSTRATIONS LINJE
 - TIPPVÄGEN ILLUSTRATIONSTEXT

- UPPLYSNINGAR**
TILL PLANEN HÖR FÖRUTOM DENNA PLANKARTA MED PLANBESTÄMMELSER
- PLANBESKRIVNING
 - GENOMFÖRANDEBESKRIVNING
 - ILLUSTRATIONSPLAN
 - SAMRÅDSREDOGÖRELSE
 - GRUNDKARTA
 - FASTIGHETSFÖRTECKNING
- PLANEN ÄR UPPRÄTTAD ENL PLAN- OCH BYGGLAGEN (PBL)

DETALJPLAN
GÖRKÄND AV: BYGGNADSNÄMNDEN 1990-01-25 § 1
ANTAGEN AV: KOMMUNFULLMÄKTIGE 1990-04-09 § 42
LAGA KRAFT: 1990-05-09

DETALJPLAN FÖR DEL AV
PALOVAARA industriområde

HAPARANDA KOMMUN
NORRBOTTENS LÄN

UPPRÄTTAD AV: NAB KONSULT PLANAVDELNINGEN
DATUM: MARS 1989

PLANFÖRFATTARE: DAN LUNDBÄCK
STADSARKITEKT

Uno Strandlung
UNO STRANDLJUNG
— PLANINGENJÖR