

PLANKARTA

GRUNDKARTA över del av HAPARANDA CENTRALORT

INOM HAPARANDA KOMMUN

UPPRÄTTAD AV HAPARANDA LANTMÄTERIDISTRIKT 1990

Egon Danell
EGON DANELL
DISTRIKTLANTMÄTARE

SKALA 1:1000



GRUNDKARTAN UPPRÄTTAD GENOM UTDRAG UR HAPARANDA KOMMUNS PRIMÄRKARTEVERK
MÄTKLASS: I
NOLLPLAN FÖR HÖJDMÄTNING: RH 00
KOORDINATSYSTEM: 5 gon Ö 1938
FASTIGHETSREDOVISNINGEN HÄNFÖR SIG TILL 1990-02-16
BYGGNADERNAS BEGRÄNSNINGSLINJER PÅ KARTAN UTGÖRES AV HORIZONTALPROJEKTIONEN AV TAKENS YTTERKANTER RESP FASADLINJERNA

BETECKNINGAR

- FASTIGHETSGRÄNS
- 3 REGISTERNUMMER
- DRUVAN KVARTERSNAMN
- KVARTERS- ELLER ANNAN OMRÄDESGRÄNS
- BESTÄMMESEGRÄNS
- + RUTNÄTSPUNKT
- o GRÄNSPUNKT
- o 72063 POLYGONPUNKT
- HAPARANDA TRAKTNAMN
- BYGGNAD I ALLMÄNHET
- BOSTADSHUS RESP UTHUS
- TRANSFORMATORBYGGNAD
- STAKET
- STÖDMUR
- HÄCK
- TRÄD
- VÄG MED RESP UTAN SIDOUTRYMMEN
- E — ELLEDNING FÖR HÖGSPÄNNING OVAN MARK
- E — ELLEDNING FÖR HÖGSPÄNNING I MARK
- F — FJÄRRVÄRMELEDNING
- J — JORDVÄRMELEDNING
- T — TELELEDNING OVAN MARK
- T — TELELEDNING I MARK
- VA — VATTEN- OCH AVLOPPSLEDNING MED NEDSTIGNINGSBRUNN
- o DAGVATTENLEDNING
- +8.3 FASTSTÄLLD HÖJD PÅ GATA
- 7.8 AVVÄGD HÖJD
- HÖJDKURVOR
- U LEDNINGSOMRÅDE

Planbestämmelser

Följande gäller inom områden med nedanstående beteckningar. Där beteckning saknas gäller bestämmelsen inom hela planområdet. Endast angiven användning och utformning är tillåten.

GRÄNSBETECKNINGAR

- Linje som på kartan ligger 2 mm utanför planområdets gräns
- - - Användningsgräns
- - - Egenskapsgräns
- Gällande användningsgräns resp egenskapsgräns
- x-x- Utgående gränser

ANVÄNDNING AV MARK

- Kvartersmark
- J Industri
 - K Konfor.
 - T1 Gatutrafik
 - T2 Järnvägstrafik

BEGRÄNSNING AV MARKENS BEBYGGANDE

- Marken får inte bebyggas
- U Marken skall vara tillgänglig för allmänna underjordiska ledningar

MARKENS ANORDNANDE

- parkering Parkering skall finnas
- +00.0 Föreskriven höjd över notplanet
- +x.0 Utgående höjd

UTFORMNING

- II Högsta antal våningar

ADMINISTRATIVA BESTÄMMELSER

Genomförandefriden slutar 5 år efter lagakraft datum

UPPLYSNINGAR

Till planen hör förutom denna karta
- Planbeskrivning
- Genomförandebeskrivning
- Grundkarta
- Fastighetsförteckning
Planen är upprättad enligt Plan- och Bygglagen (PBL)

DETALJPLAN

Anfagen av: Byggnadsnämnden 1990-09-20 § 219
Laga kraft: 1990-11-06

DETALJPLAN FÖR DEL AV
INDUSTRI 1, 2, 3
JÄRNVÄGEN 100:1 mm
HAPARANDA KOMMUN NORRBOTTENS LÄN

NAB planavdelningen Luleå i maj 1990

Planförfattare: Dan Lundbäck
 Uno Strandljung
 stadsarkitekt planingenjör

Kopias skiljer med
originalt inlagas
Luleå den 5/12-1990
NAB
HUSSTYRELSEN
Rev. 1990
Björk

X 4400

X 4300


X 4200

Y 71300

Y 71400

Y 71500

DNR BD 6 51151 / A.H.

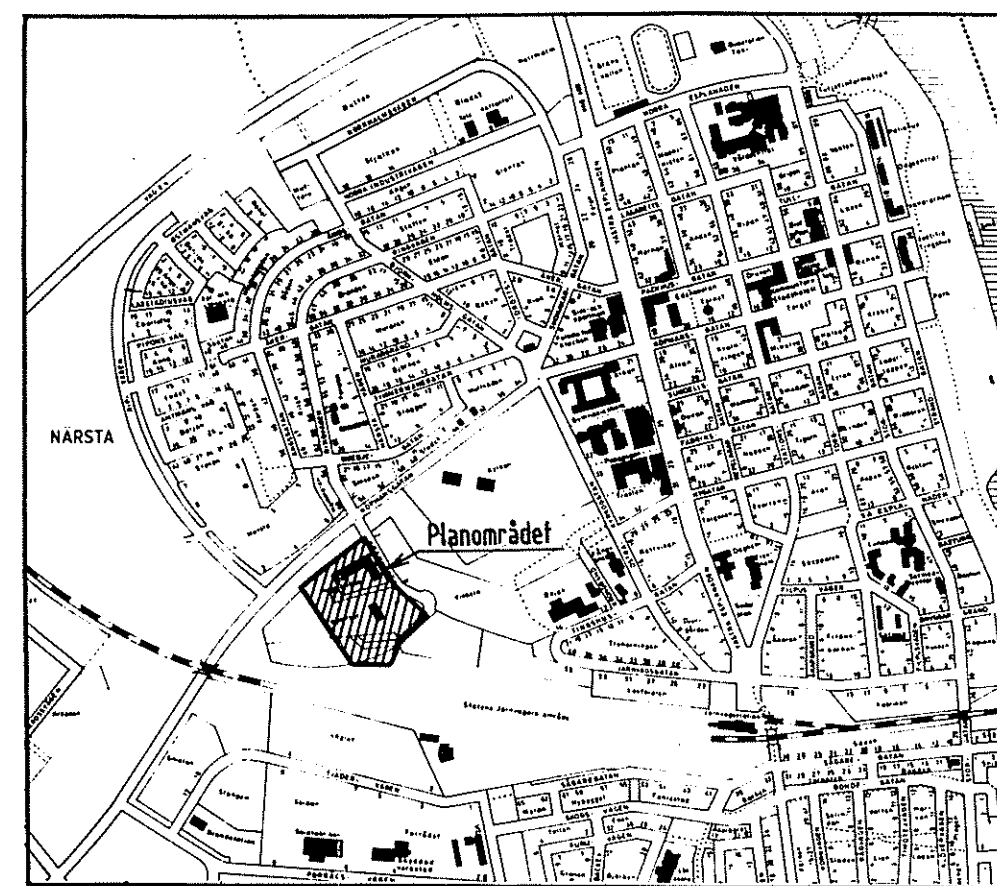

Skala 1:15000

ÖVERSIKT