


PLANKARTA



ÖVERSIKT

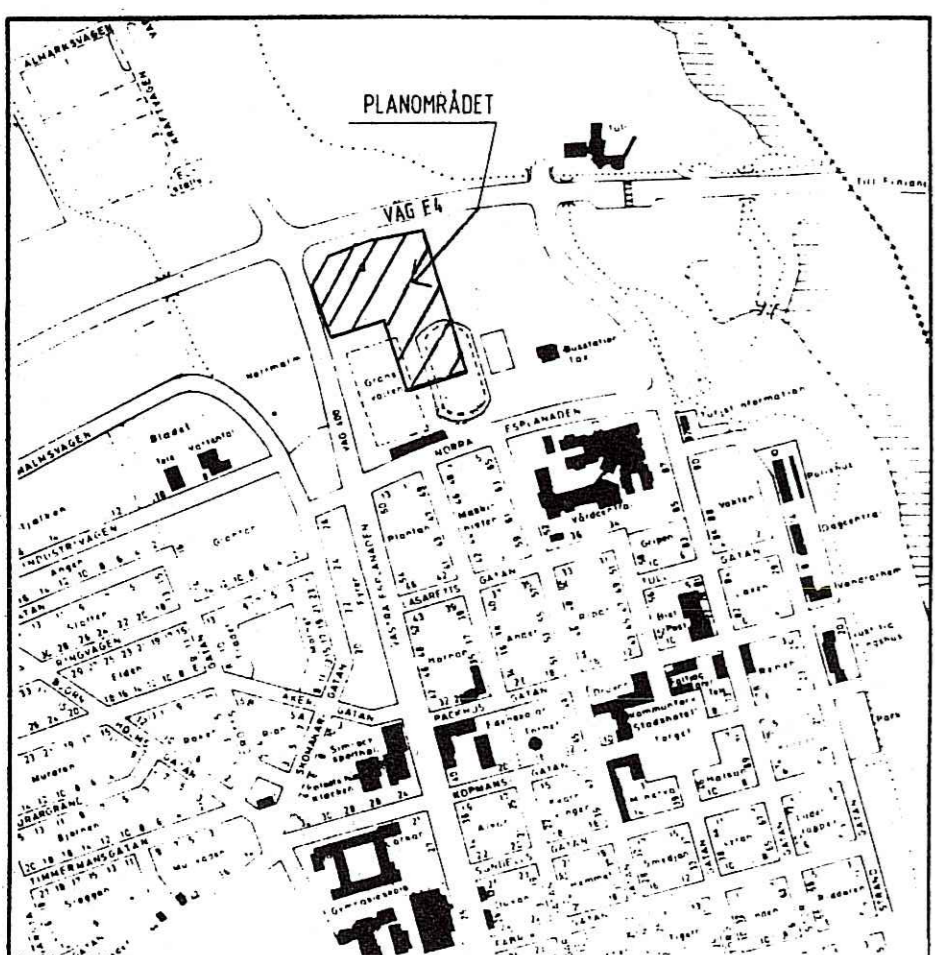

SKALA 1:10 000

GRUNKARTA över del av HAPARANDA CENTRALORT

INOM HAPARANDA KOMMUN

UPPRÄTTAD AV HAPARANDA LANTMÄTERIDISTRIKT 1989

Egon Danell
EGON DANELL
DISTRIKTSLANTMÄTARE

SKALA 1:1000




GRUNKARTAN UPPRÄTTAD GENOM UTDRAG UR HAPARANDA KOMMUNS PRIMÄRKARTEVERK
MÄTKLASS: I
NOLLPLAN FÖR HÖJMÄTNING: RH 00
KOORDINATSYSTEM: 5 gen Ö 1938
FASTIGHETSREDOVISNINGEN HÄNFÖR SIG TILL 1991-01-23
BYGGNADEARNAS BEGRÄNSNINGSLINJER PÅ KARTAN UTGÖRES AV HORIZONTALPROJEKTIONEN AV TAKENS YTTREKANTER RESP FASADLINJERNA

BETECKNINGAR

- FASTIGHETSGRÄNS
- 3 REGISTERNUMMER
- DRUVAN KVARTERSNAMN
- KVARTERS- ELLER ANNAN OMRÅDESGRÄNS
- - - BESTÄMMELEGRÄNS
- + RUTNÄTSPUNKT
- o GRÄNSPUNKT
- o 7263 POLYGONPUNKT
- Lr LEDNINGSRÄTT
- BYGGNAD I ALLMÄNHET
- BOSTADSHUS RESP UTHUS
- TRANSFORMATORBYGGNAD
- STAKET
- STÖDMUR
- HÄCK
- IRÅD
- VÄG MED RESP UTAN SIDOUTRYMMEN
- E ELLEDNING FÖR HÖGSPÄNNING OVAN MARK
- E ELLEDNING FÖR HÖGSPÄNNING I MARK
- F FJÄRRVÄRMELEDNING
- J JORDVÄRMELEDNING
- T TELELEDNING OVAN MARK
- T TELELEDNING I MARK
- VA VATTEN- OCH AVLOPPSLEDNING MED NEDSTIGNINGSBRUNN
- D DAGVATTENLEDNING
- +8.2 FASTSTÄLLD HÖJD PÅ GATA
- 7.8 AVVÄGD HÖJD
- HÖJKURVOR

DETALJPLAN

Anlagen av: Kommunfullmäktige 1991-11-15 §139
Laga kraft: 1992-01-02

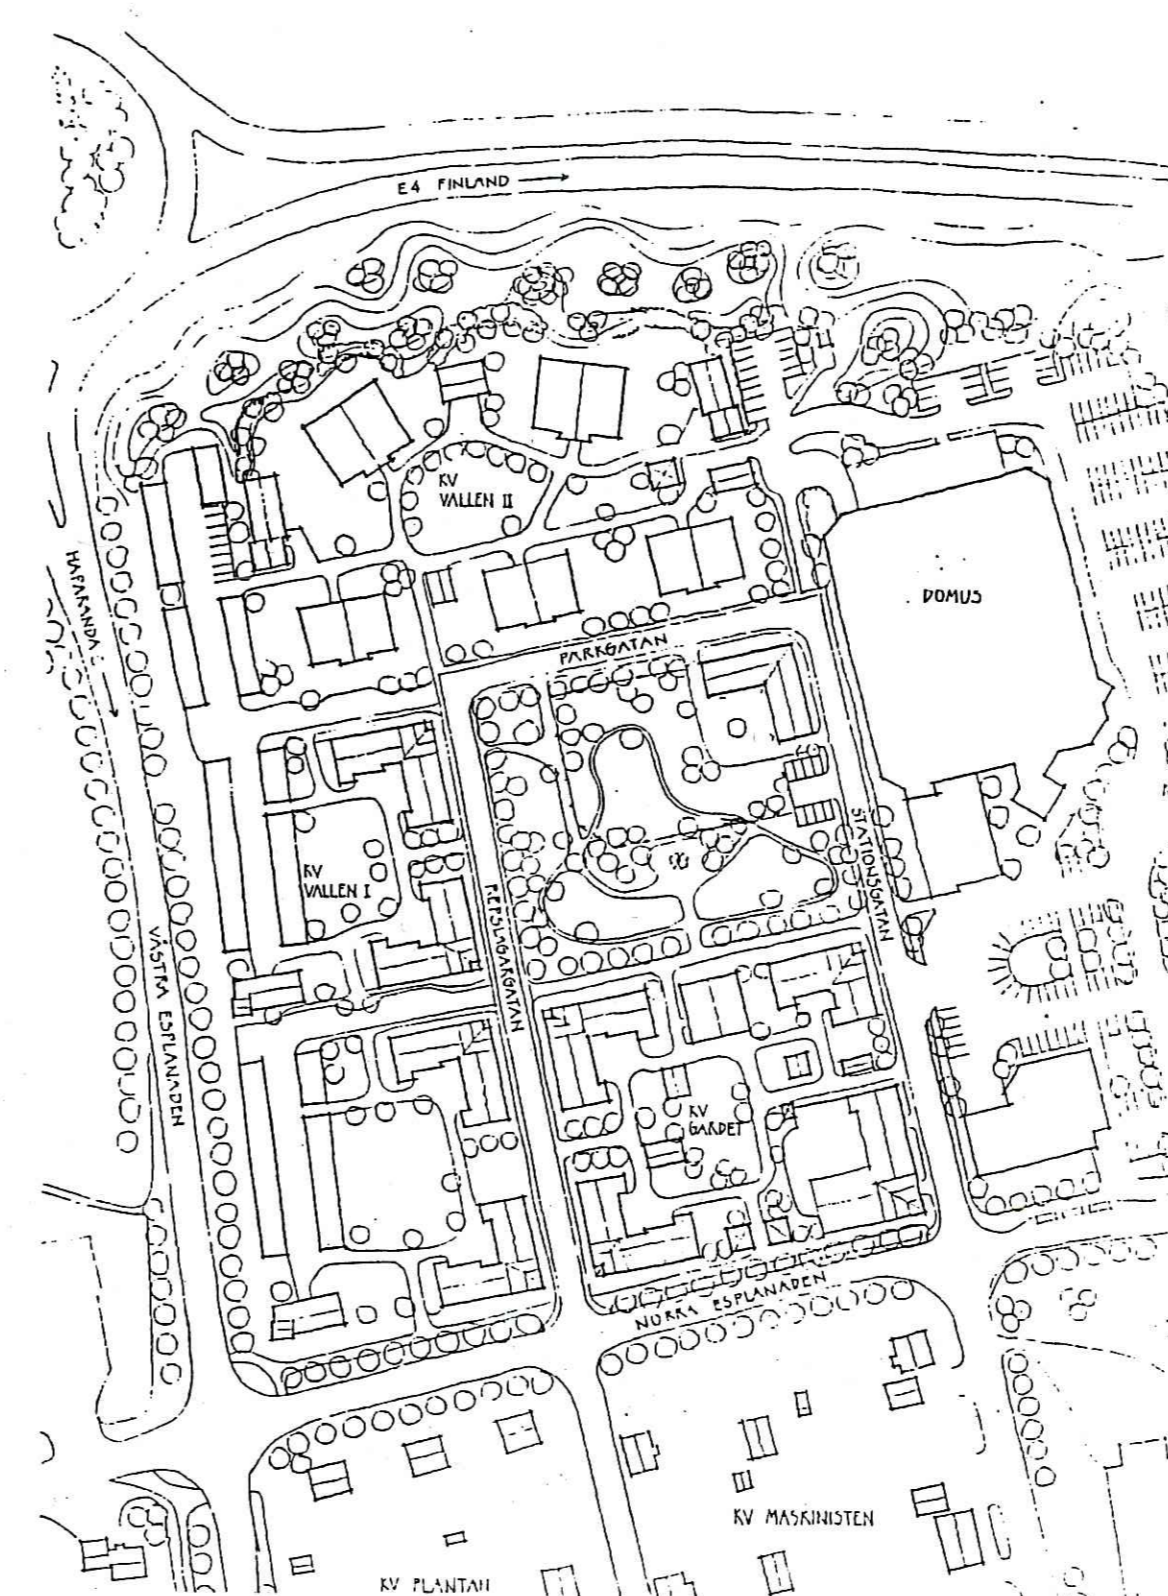

ILLUSTRATION

PLANBESTÄMMELSER

Följande gäller inom områden med nedanstående beteckningar. Där beteckning saknas gäller bestämmelsen inom hela planområdet. Endast angiven användning och utformning är tillåten.

Gränsbeteckningar

- Linje som på kartan ligger 2 mm utanför planområdets gräns
- - - Användningsgräns
- - - Gällande användningsgräns
- - - Egenskapsgräns
- Utgående gräns

Användning av mark

Almänna platser

- L-GATA Gata som ingår i lokalnätet
- PARK Anlagd park

Kvarteretsmark

- B Bostäder
- E1 Transformatorstation
- S1 Förskola eller fritidshem

Begränsning av markens bebyggande

- Marken får inte bebyggas
- Marken får endast bebyggas med förråd, sophus och garage
- X1 Marken skall vara tillgänglig för gång- och cykeltrafik
- U Marken skall vara tillgänglig för allmänna underjordiska ledningar

Markens anordnande

Mark och vegetation

- lek Lekplats skall finnas
- parkering Parkeringsplats skall finnas
- Utfart, sfängsel
- Utfart får inte anordnas
- Sfängsel, staket skall finnas

Utformning

- Högsta byggnadshöjd i meter
- I, IV, VII Högsta antal våningar

Administrativa bestämmelser

Planens genomförandetid slutar fem år efter det att planen vunnit laga kraft

UPPLYSNINGAR

Planförslaget består av:

- Plankarta med bestämmelser, illustration och översikt
- Planbeskrivning
- Genomförandebeskrivning
- Samrådsredogörelse
- Grundkarta
- Fastighetsförteckning

Detaljplan för

KV VALLEN, etapp 2

Haparanda kommun Norrbottens län

Upprättad: Juni 1991

NAB, planavdelningen
Luleå

Planförfattare: Dan Lundbäck
Stadsarkitekt

Annika Nordkvist
Planingenjör

Egon Danell