

GRUNDKARTA över del av HAPARANDA CENTRALORT (kv RENEN)

INOM HAPARANDA KOMMUN

UPPRÄTTAD AV HAPARANDA LANTMÄTERIDISTRIKT 1992

Agneta Lomakka
AGNETA LOMAKKA
BITR. DISTRIKTLANTMÄTARE

SKALA: 1:1000

GRUNDKARTAN UPPRÄTTAD GENOM UTDRAG UR HAPARANDA KOMMUNS PRIMÄRKARTEVERK
MÄTKLASS I
NOLLPLAN FÖR HÖJDMÄTNING: RH 30
KOORDINATSYSTEM: 5 gon Ö 1938
FASTIGHETSREDOVISNINGEN HÄNFÖR SIG TILL 1992-01-23
BYGGNADERNAS BEGRÄNSNINGSLINJER PÅ KARTAN UTGÖRES AV HORIZONTALPROJEKTIONEN AV TAKENS YTTERRANDER RESP. FASADLINJERNA.

BETECKNINGAR


—	FASTIGHETSGRÄNS
2	REGISTERNUMMER
RE	KVARTERSNAMN
---	KVARTERS- ELLER ANNAN OMRÅDESGRÄNS
- - - -	BESTÄMMELSGRÄNS
+	RUTNÄTSPUNKT
o 72073	POLYGONPUNKT
□	BYGGNAD I ALLMÄNHET
▤	BOSTADSHUS RESP UTHUS
— —	STAKET
— — —	STÖDMUR
— — —	HÄCK
⊙	TRÄD
— — — —	VÄG MED RESP UTAN SIDOUTRYMME
—VA—	VATTEN- OCH AVLOPPSLEDNING MED NEDSTIGNINGSBRUNN
—D—	DAGVATTENLEDNING
—E—	ELLEDDNING FÖR HÖGSPÄNNING I MARK
6.0	AVVÄGD HÖJD
+ 6.3	FASTSTÄLLD HÖJD
— — —	HÖJDKURVOR

FÖRUTOM REDOVISADE LEDNINGAR FINNS I GATUMARK EL- OCH TELELEDNINGAR

PLANKARTA



ÖVERSIKT

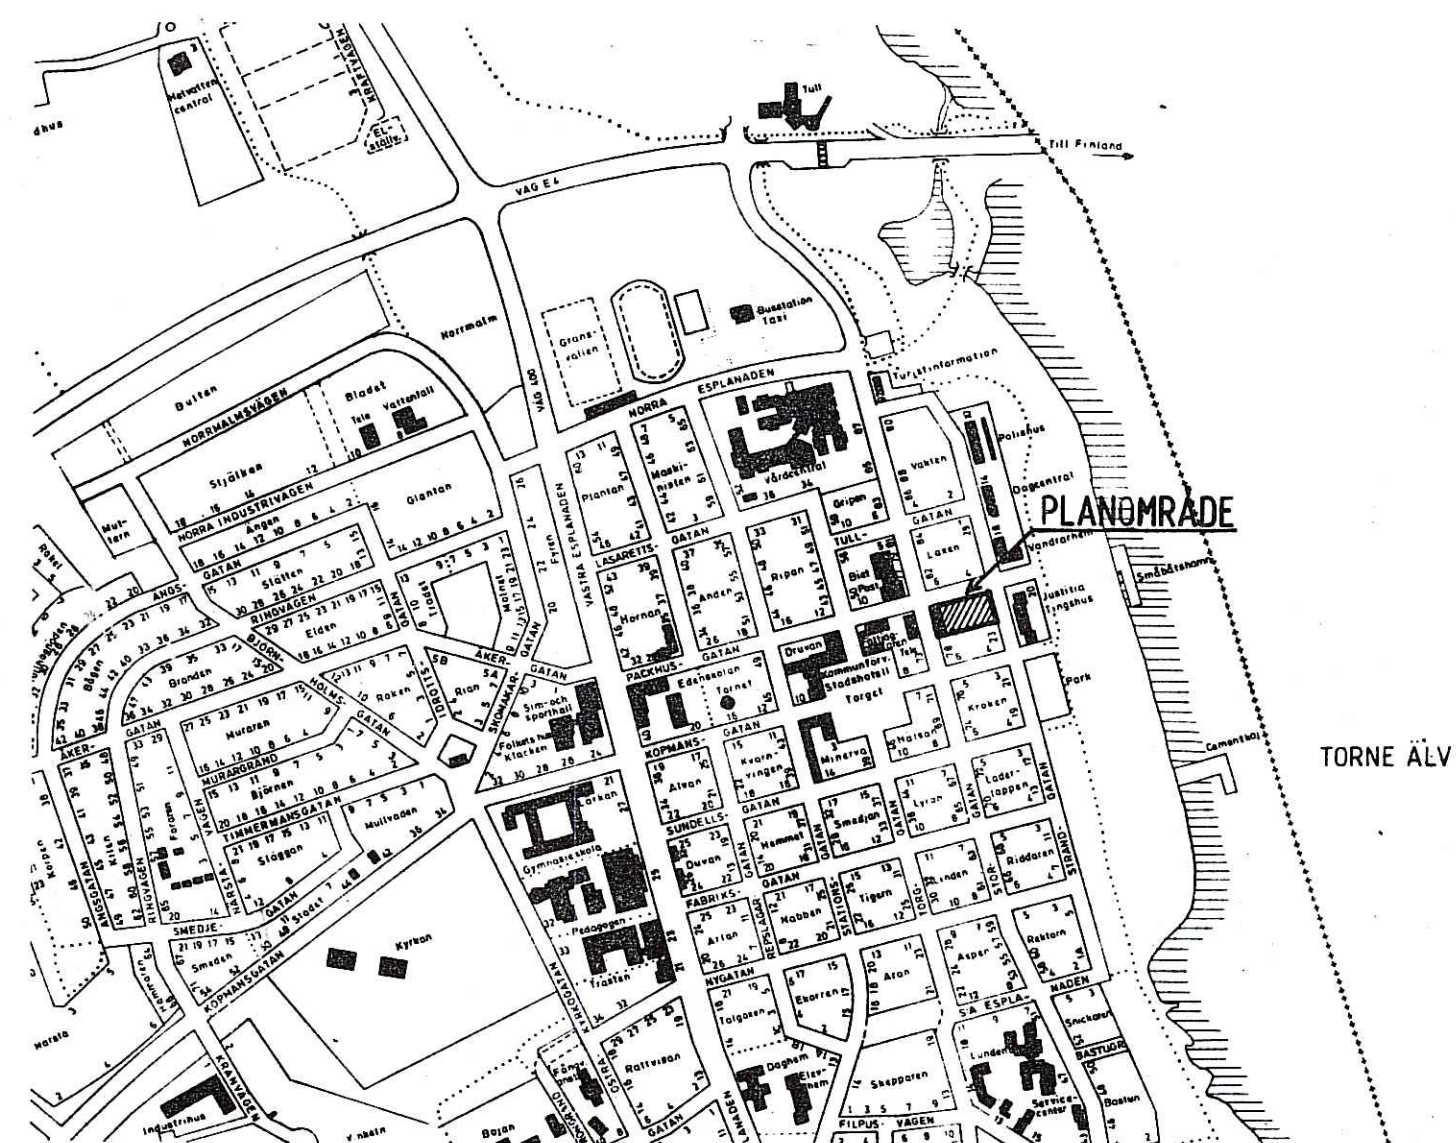

UPPLYSNINGAR

Planförslaget består av:
- Plankarta med bestämmelser och översikter
- Planbeskrivning
- Genomförandebeskrivning
- Samrådsredogörelse
- Illustration
- Grundkarta
- Fastighetsförteckning

DETALJPLAN
Anlagen av: Kommunfullmäktige 1992-11-23 § 142
Laga kraft: 1992-12-21



PLANBESTÄMMELSER

Följande gäller inom områden med nedanstående beteckningar. Där beteckning saknas gäller bestämmelsen inom hela planområdet. Endast angiven användning och utformning är tillåten.

GRÄNSBETECKNINGAR

—	Linjen belägen 2 mm utanför planområdets gräns
- - - -	Användningsgräns
—	Gällande användningsgräns
- - - -	Egenskapsgräns
—	Gällande egenskapsgräns
*- - - *	Utgående gränser

ANVÄNDNING AV MARK

Allmänna platser

LOKALGATA	Lokaltrafik
-----------	-------------

Kvartersmark

B	Bostäder
P-DÄCK	Parkeringsdäck
Q	Kulturresevat

UTFORMNING AV ALLMÄN PLATS

plantering Galuplantering av träd eller buskar

BEGRÄNSNING AV MARKENS BEBYGGANDE

□	Marken får inte bebyggas
□	Marken får endast bebyggas med uthus
□	Marken får byggas under med körbart bjälklag
g	Marken skall vara tillgänglig för gemensamhetsanläggning.
x	Marken skall vara tillgänglig för allmän gång- och cykeltrafik till en fri höjd av 3 meter.
z	Marken skall vara tillgänglig för korttrafik till P-DÄCK.

MARKENS ANORDNANDE

Mark

+0.0	Föreskriven höjd över nollplanet
n	Carport får anordnas
lek	Lekplats skall finnas
parkering	Parkeringsplats skall finnas
träd	Träden skall bevaras

Uttart

↔	In- och uttart får inte anordnas
---	----------------------------------

UTFORMNING

II, IV	Högsta antalet våningar
v	Vind får inte inredas

ADMINISTRATIVA BESTÄMMELSER

Genomförandetiden stutar fem år efter det att planen vunnit laga kraft

DETALJPLAN FÖR KV RENEN 1 och 2 HAPARANDA KOMMUN NORRBOTTENS LÄN

Upprättad i juni 1992

NAB, planavdelningen
Luleå

Planförfattare: *Dan Lundback*
Dan Lundback
stadsarkitekt

Claes Göran Olafsson
Claes Göran Olafsson
planingenjör