
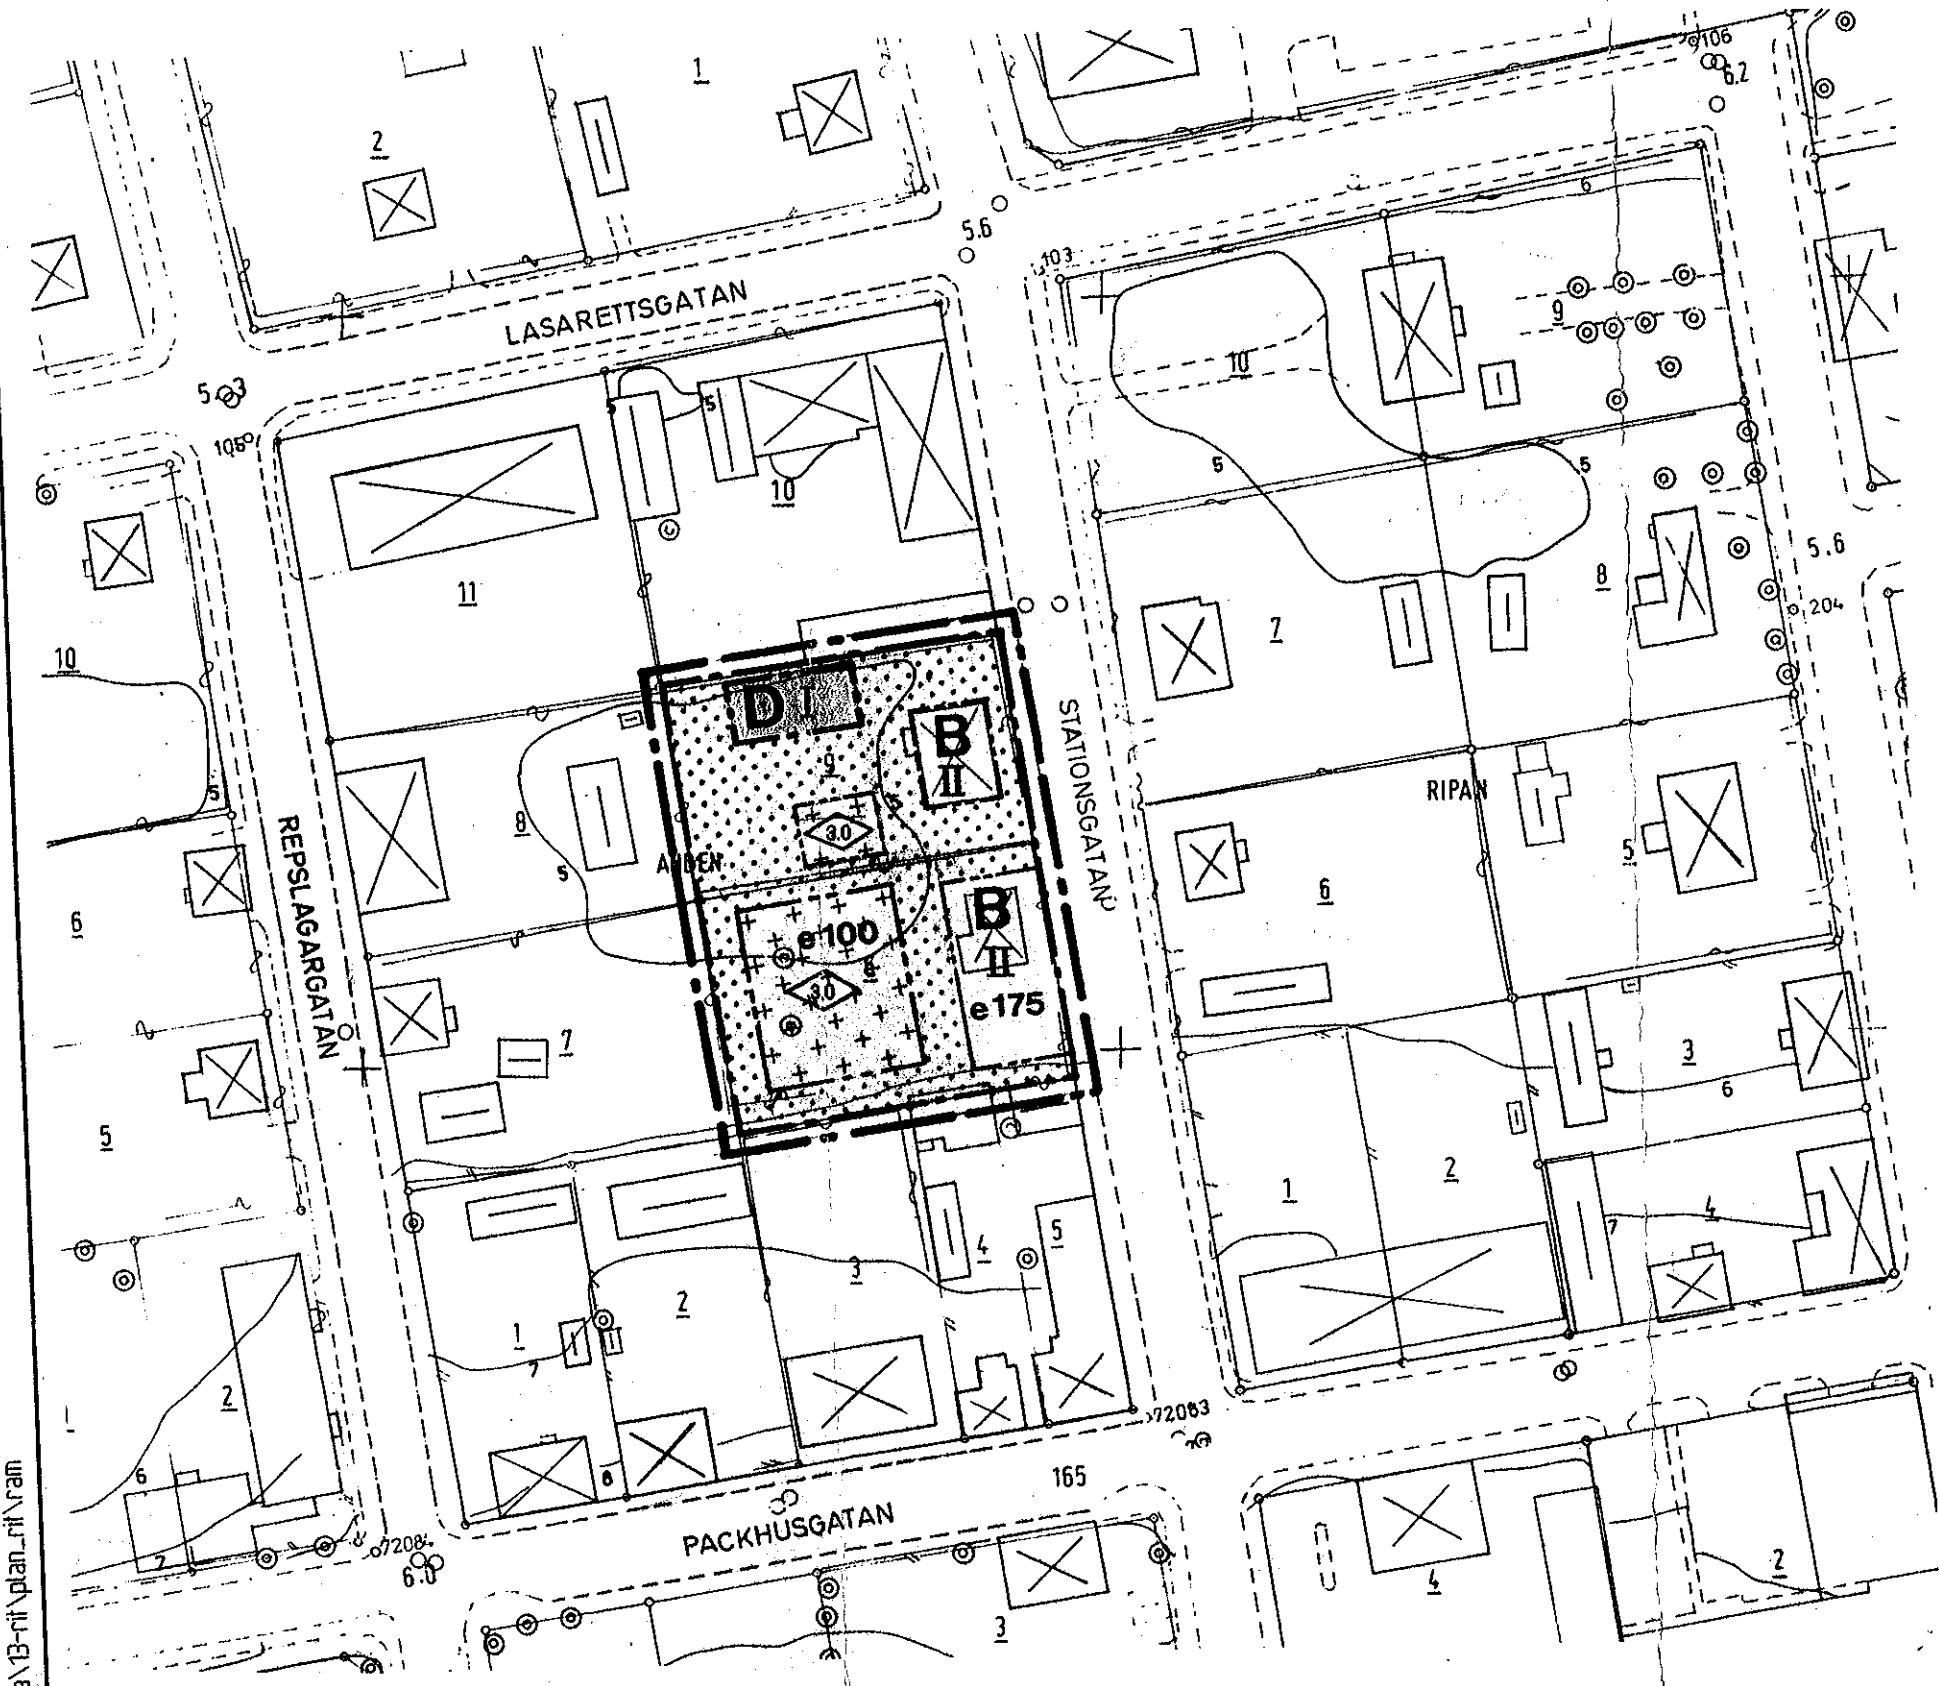


ANTAGANDEHANDLING

PLANKARTA

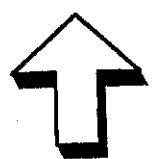

PLANBESTÄMMELSER

Följande gäller inom områden med nedanstående beteckningar. Där beteckning saknas gäller bestämmelsen inom hela planområdet. Endast angiven användning och utformning är tillåten.

GRÄNSBETECKNINGAR

- Linje ritad 2 meter utanför planområdets gräns
- Användningsgräns
- Egenskapsgräns

ANVÄNDNING AV KVARTERSMARK

- B Bostäder
- D Vård, privatpraktik

UTNYTTJANDEGRAD

- e 000 Största byggnadsarea

BEGRÄNSNING AV MARKENS BEBYGGANDE

- Marken får inte bebyggas
- Marken får endast bebyggas med uthus och garage

UTFORMNING

- I, II Föreskrivet antal våningar
- 00 Högsta byggnadshöjd i meter

ADMINISTRATIVA BESTÄMMELSER

Genomförandetiden slutar 10 år efter det att planen vunnit laga kraft

UPPLYSNINGAR

- Till detaljplanen hör:
- Plankarta med bestämmelser
- Planbeskrivning
- Genomförandebeskrivning
- Särskilt utlåtande
- Fastighetsförteckning
- Utdrag ur primärkarta

BESLUTSDATUM

Antagen av: SAMHÄLLS BYGGNADSNÄMNDEN
 Bestutet har vunnit laga kraft
 1998-11-17
[Signature]

Detaljplan för
 Del av kv ANDEN
 fastigheterna Anden 6 och 9
 Haparanda kommun, Norrbottens län

Upprättad 1998-09-15
 FFNS Arkitekter
 Luleå

Planförfattare: *Clasgöran Olofsson*
 planingenjör

\\1301\3108269\data\13-rit\plan_rif\ram

FFNS
 FFNS ARKITEKTER AB
 Box 50 120, 973 24 LULEÅ
 Tel 0920-356 00 Telefax 0920-356 45
 SWECO
 Projektnummer: 3108203000

