

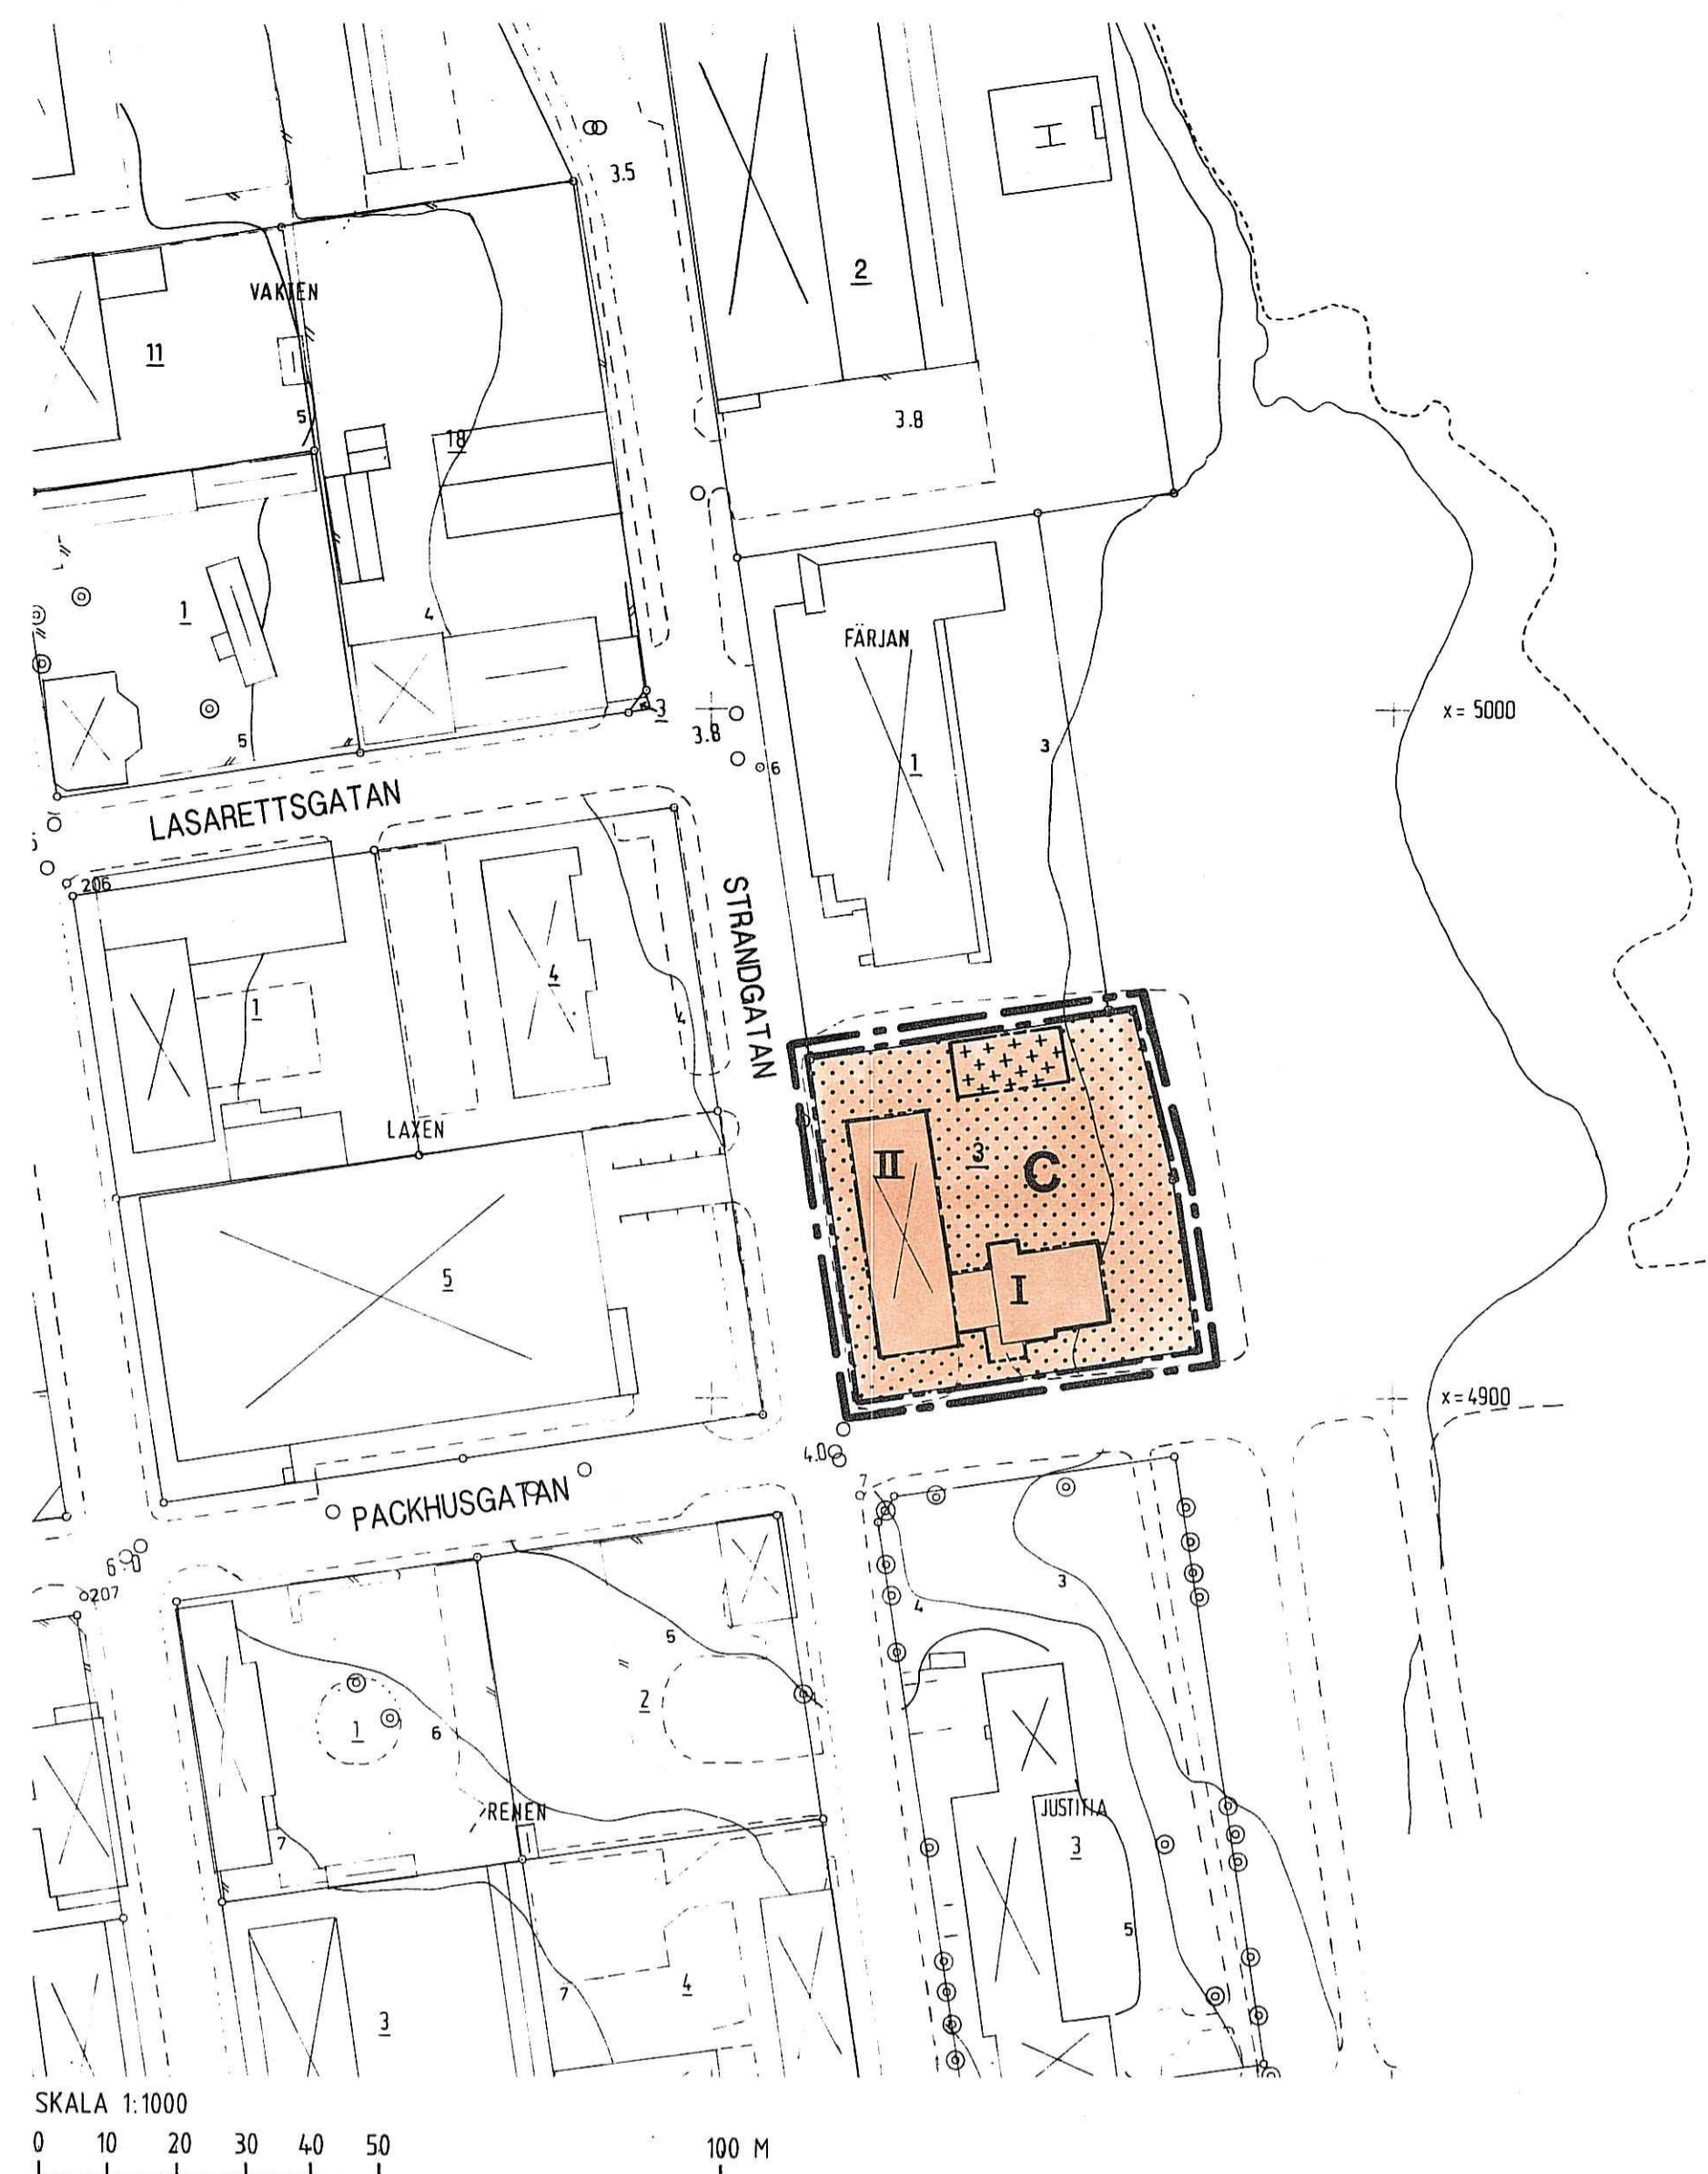


PLANKARTA

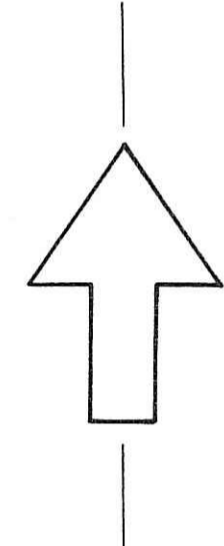

ÖVERSIKT

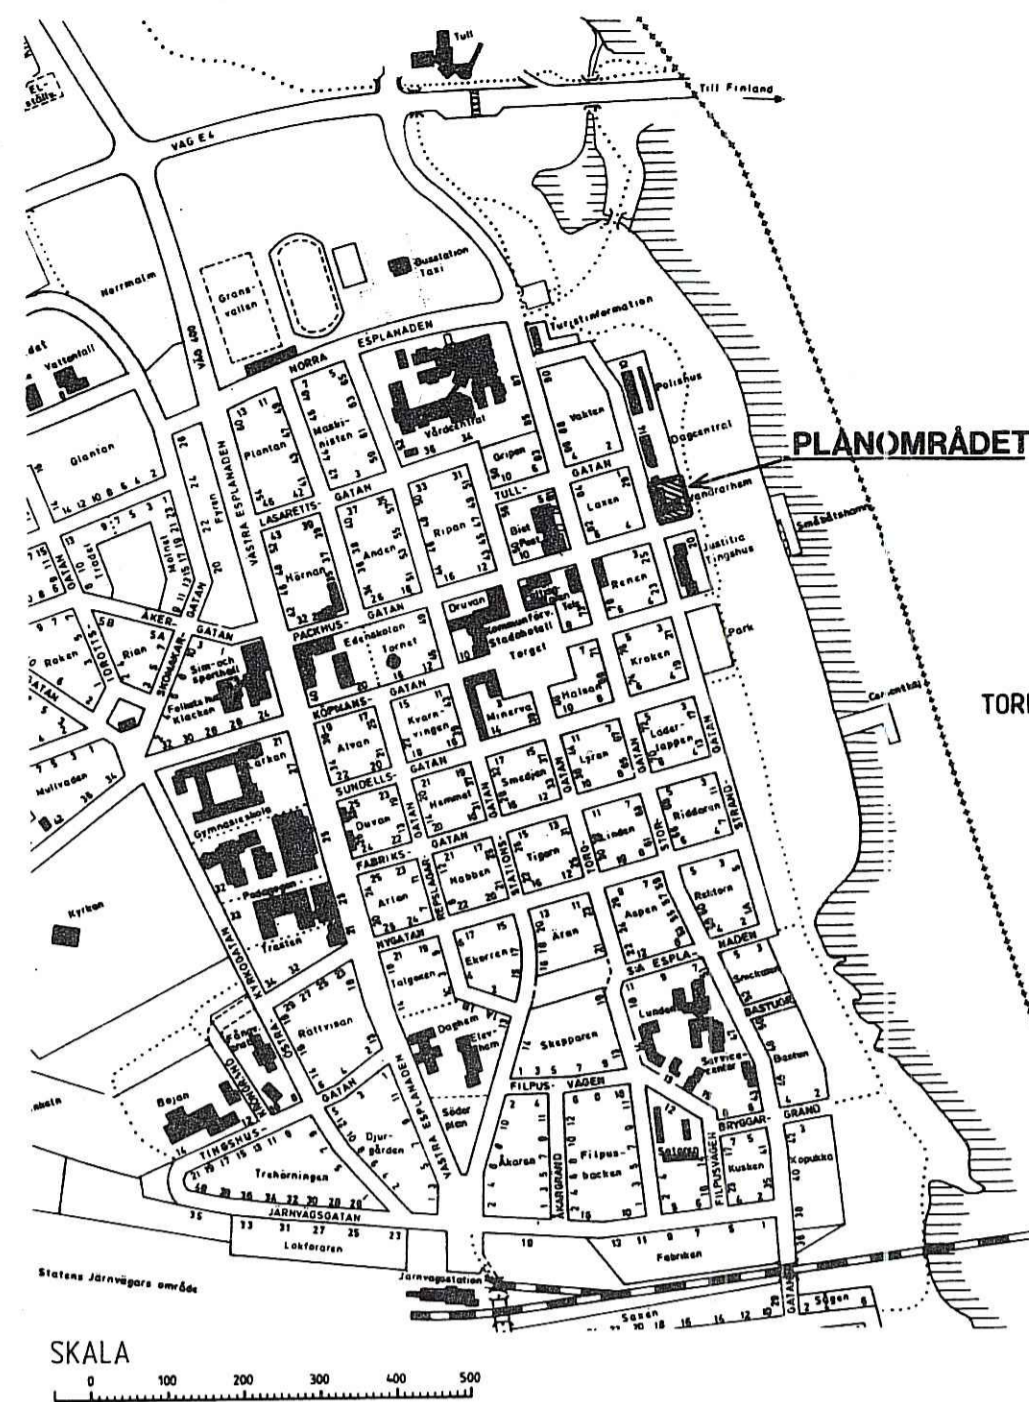

Projektnummer 3108115000

PLANBESTÄMMELSER

Följande gäller inom områden med nedanstående beteckningar. Där beteckning saknas gäller bestämmelsen inom hela planområdet. Endast angiven användning och utformning är tillåten.

GRÄNSBETECKNINGAR

- Linje ritad 2 meter utanför planområdets gräns
- - - Användningsgräns
- Egenskapsgräns

ANVÄNDNING AV KVARTERSMARK

- Centrum

BEGRÄNSNING AV MARKENS BEBYGGANDE

- Marken får inte bebyggas
- Marken får endast bebyggas med uthus och garage

UTFORMNING

- I, II Högsta antal våningar

ADMINISTRATIVA BESTÄMMELSER

Genomförandetiden slutar 5 år efter det att planen vunnit laga kraft.

TIDIGARE GÄLLANDE DETALJPLAN



UPPLYSNINGAR

- Planförslaget består av:
- Plankarta med bestämmelser
 - Planbeskrivning
 - Genomförandebeskrivning
 - Samrådsredogörelse
 - Utifrånande
 - Fastighetsförteckning
 - Utdrag ur primärkarta
 - Tidigare gällande detaljplan
 - Översikt

BESLUTSDATUM

Antagen av Kommunfullmäktige
1999-03-08

Bestutet har vunnit laga kraft:
1999-04-06

Detaljplan för
Del av HAPARANDA CENTRUM
Fastigheten FÄRJAN 3 (Vandrarhemmet)

Haparanda kommun, Norrbottens län

Upprättad 1998-05-20
FFNS Arkitekter AB
Luleå

Reviderad 1998-10-30

Planförfattare: Claesgrän Olofsson
planingenjör

PLANKARTA



PLANBESTÄMMELSER

Följande gäller inom områden med nedanstående beteckningar. Där beteckning saknas gäller bestämmelsen inom hela planområdet. Endast angiven användning och utformning är tillåten.

GRÄNSBETECKNINGAR

- Linje ritad 2 meter utanför planområdets gräns
- - - Användningsgräns
- Egenskapsgräns

ANVÄNDNING AV KVARTERSMARK

- B Bostäder
- D Vård, privatpraktik

UTNYTTJANDEGRAD

e 000 Största byggnadsarea

BEGRÄNSNING AV MARKENS BEBYGGANDE

- Marken får inte bebyggas
- Marken får endast bebyggas med uthus och garage

UTFORMNING

- I, II Föreskrivet antal våningar
- 0.0 Högsta byggnadshöjd i meter

ADMINISTRATIVA BESTÄMMELSER

Genomförandetiden slutar 10 år efter det att planen vunnit laga kraft

UPPLYSNINGAR

- Till detaljplanen hör:
- Plankarta med bestämmelser
 - Planbeskrivning
 - Genomförandebeskrivning
 - Särskilt utlåtande
 - Fastighetsförteckning
 - Utdrag ur primärkarta

BESLUTSDATUM

Antagen av: Samhällsbyggnadsnämnden
 1998-10-20
 Beslutet har vunnit laga kraft
 1998-11-17

Detaljplan för
 Del av kv ANDEN
 fastigheterna Anden 6 och 9
 Haparanda kommun, Norrbottens län

Upprättad 1998-09-15
 FFNS Arkitekter
 Luleå

Planförfattare: *Claesgrän Olafsson*
 planingenjör

P:\3108269\data\13-rit\plan_rit\ram

FFNS
 FFNS ARKITEKTER AB
 Box 50 120, 973 24 LULEÅ
 Tel 0920-356 00 Telefax 0920-356 45
 Projektnummer: 3108203000

SKALA 1:1000

