

## PLANBESTÄMMELSER

Följande gäller inom områden med nedanstående beteckningar. Där beteckning saknas gäller bestämmelsen inom hela planområdet. Endast angiven användning och utformning är tillåten.

### GRÄNSBETECKNINGAR

- Linje ritad 3 meter utanför planområdets gräns
- Användningsgräns
- Egenskapsgräns

### ANVÄNDNING AV KVARTERSMARK

**B/VÄRD, K** Bostäder, vård och kontor

### BEGRÄNSNING AV MARKENS BEBYGGANDE

- Marken får inte bebyggas
- g Marken skall vara tillgänglig för gemensamhetsanläggning

### UTFORMNING

III Högsta antal våningar

### MARKENS ANORDNANDE



parkering Parkeringsplats skall finnas

⊙—⊙ In- och utfart får inte anordnas

### ADMINISTRATIVA BESTÄMMELSER

Genomförandetiden slutar 5 år efter det att planen vunnit laga kraft.

SKALA 1:1000

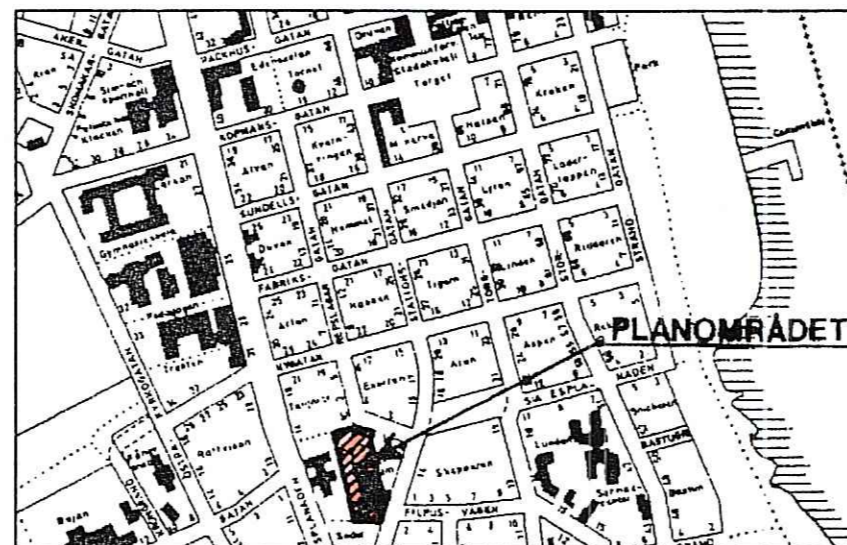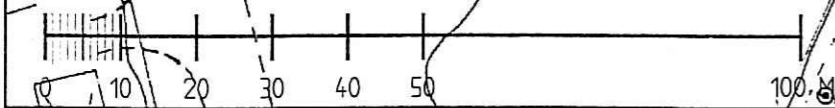

ÖVERSIKT

### UPPLYSNINGAR

- Till detaljplanen hör:
- Plankarta med bestämmelser och översikt
  - Planbeskrivning
  - Genomförandebeskrivning
  - Särskilt utlåtande
  - Fastighetsförteckning

### BESLUTSDATUM

Antagen 2000-04-18  
 Av Samhällsbyggnadsnämnden  
 Beslutet har vunnit laga kraft  
 2000-05-24

Detaljplan för

## del av HAPARANDA 29:31

Haparanda kommun, Norrbottens län

Upprättad februari 2000  
 FFNS Arkitekter  
 Luleå

Planförfattare: Claes Göran Olofsson  
 samhällsplanerare

Maria Modig  
 planarkitekt