


PLANKARTA

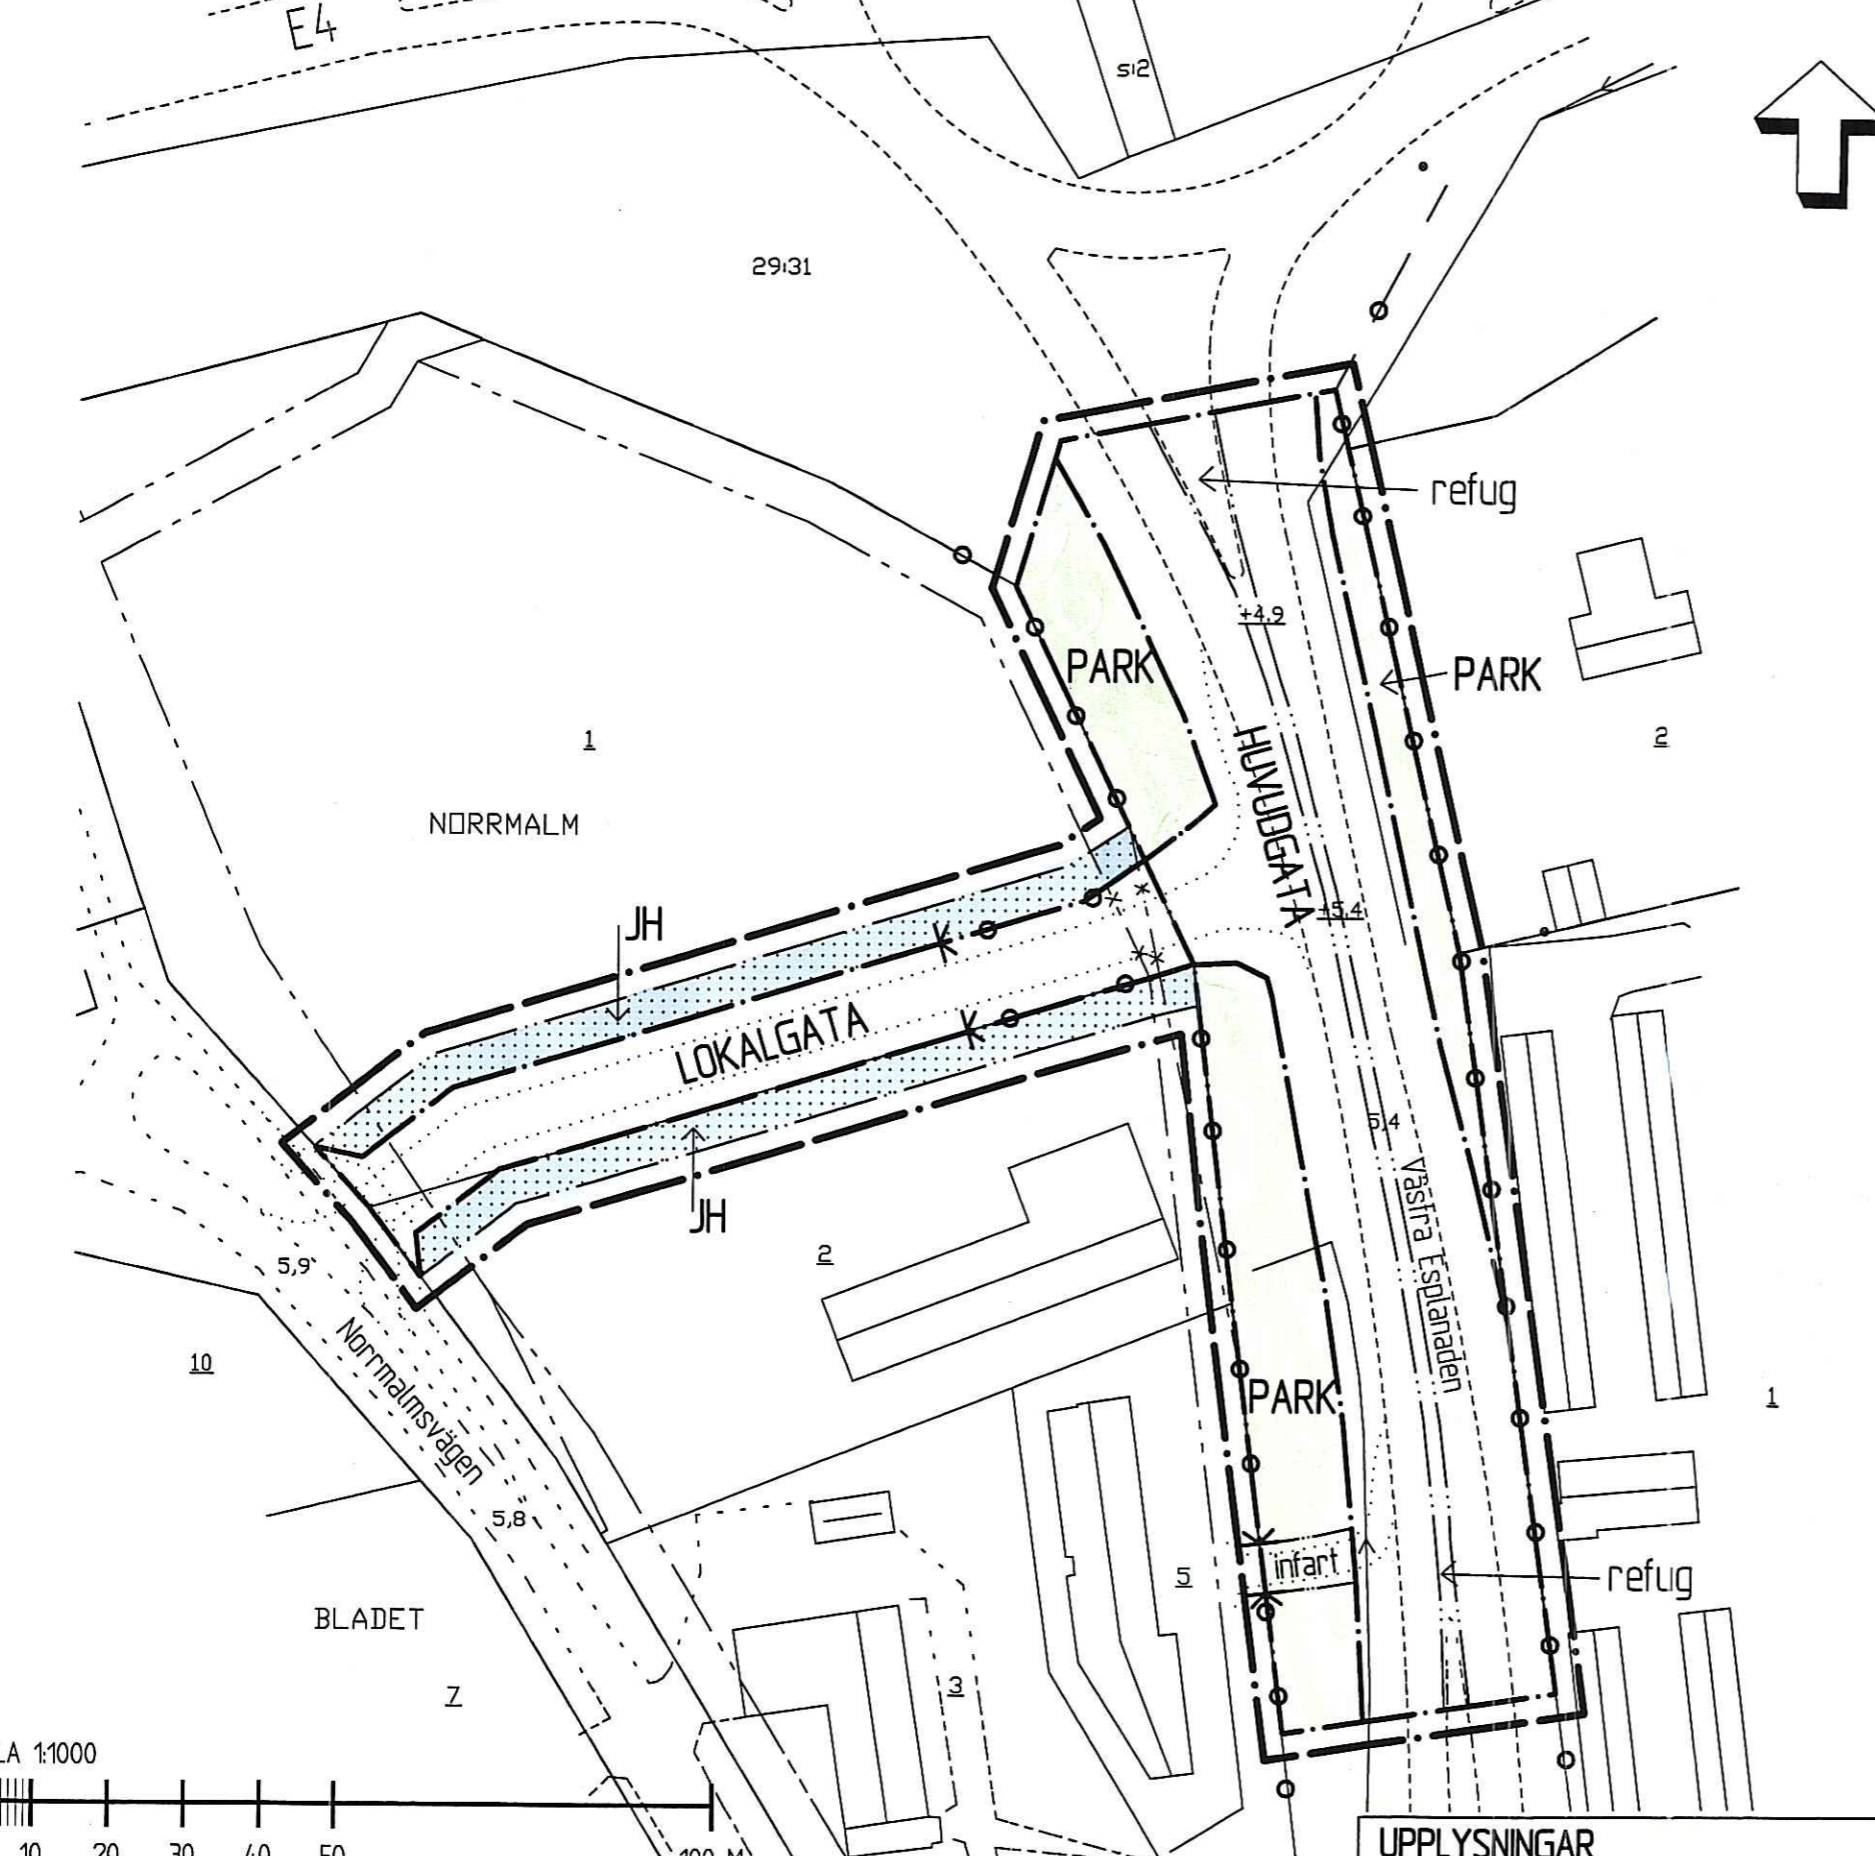

PLANBESTÄMMELSER

Följande gäller inom områden med nedanstående beteckningar. Där beteckning saknas gäller bestämmelsen inom hela planområdet. Endast angiven användning och utformning är tillåten.

GRÄNSBETECKNINGAR

- Linje ritad 3 meter utanför planområdets gräns
- Användningsgräns
- Egenskapsgräns
- *—*— Utgående gränser

ANVÄNDNING AV ALLMÄN PLATS

- HUVUDGATA Gata som ingår i huvudnätet
- LOKALGATA Gata som ingår i lokalnätet
- PARK Park

ANVÄNDNING AV KVARTERSMARK

- JH Småindustri och handel, ej livsmedel

UTFORMNING AV ALLMÄNNA PLATSER

- refug infart Refug infart till angränsande fastighet får anordnas

BEGRÄNSNING AV MARKENS BEBYGGANDE

- Marken får inte bebyggas

MARKENS ANORDNANDE


- ←•••••→ Ulfart får inte anordnas

ADMINISTRATIVA BESTÄMMELSER

Genomförandetiden slutar 10 år efter det att planen vunnit laga kraft.

ILLUSTRATIONER

- Illustrationslinje

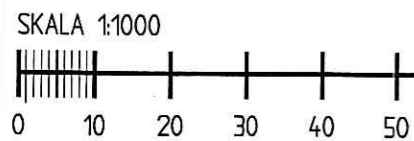

FFNS
 FFNS ARKITEKTER AB
 Box 50 120, 973 24 LULEÅ
 Tel 0920-356 00 Telefax 0920-356 45
 Projektnummer: 3109146000

BESLUTSDATUM

Antagen 2000-06-13
 av Samhällsbyggnadsnämnden

Bestutet har vunnit laga kraft:
 2000-07-10

UPPLYSNINGAR

- Till detaljplanen hör:
- Plankarta med bestämmelser
 - Planbeskrivning
 - Genomförandebeskrivning
 - Samrådsredogörelse
 - Utlåtande
 - Fastighetsförteckning
 - Grundkarta

Detaljplan för
 del av fastigheterna
 Norrmalm 1 och
 Haparanda 29:31 mfl

Haparanda kommun, Norrbottens län

Upprättad 2000-03-30

Reviderad 2000-05-09

FFNS Arkitekter
 Luleå

Planförfattare: Claesgrän Olofsson
 samhällsplanerare

Maria Modig
 planarkitekt