

PLANKARTA SKALA 1:1000



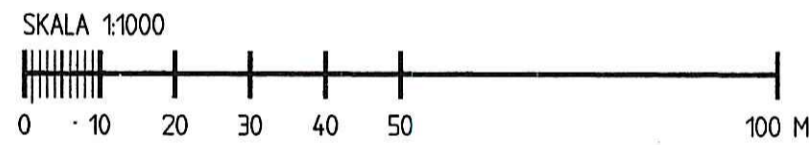


ILLUSTRATION SKALA 1:1000

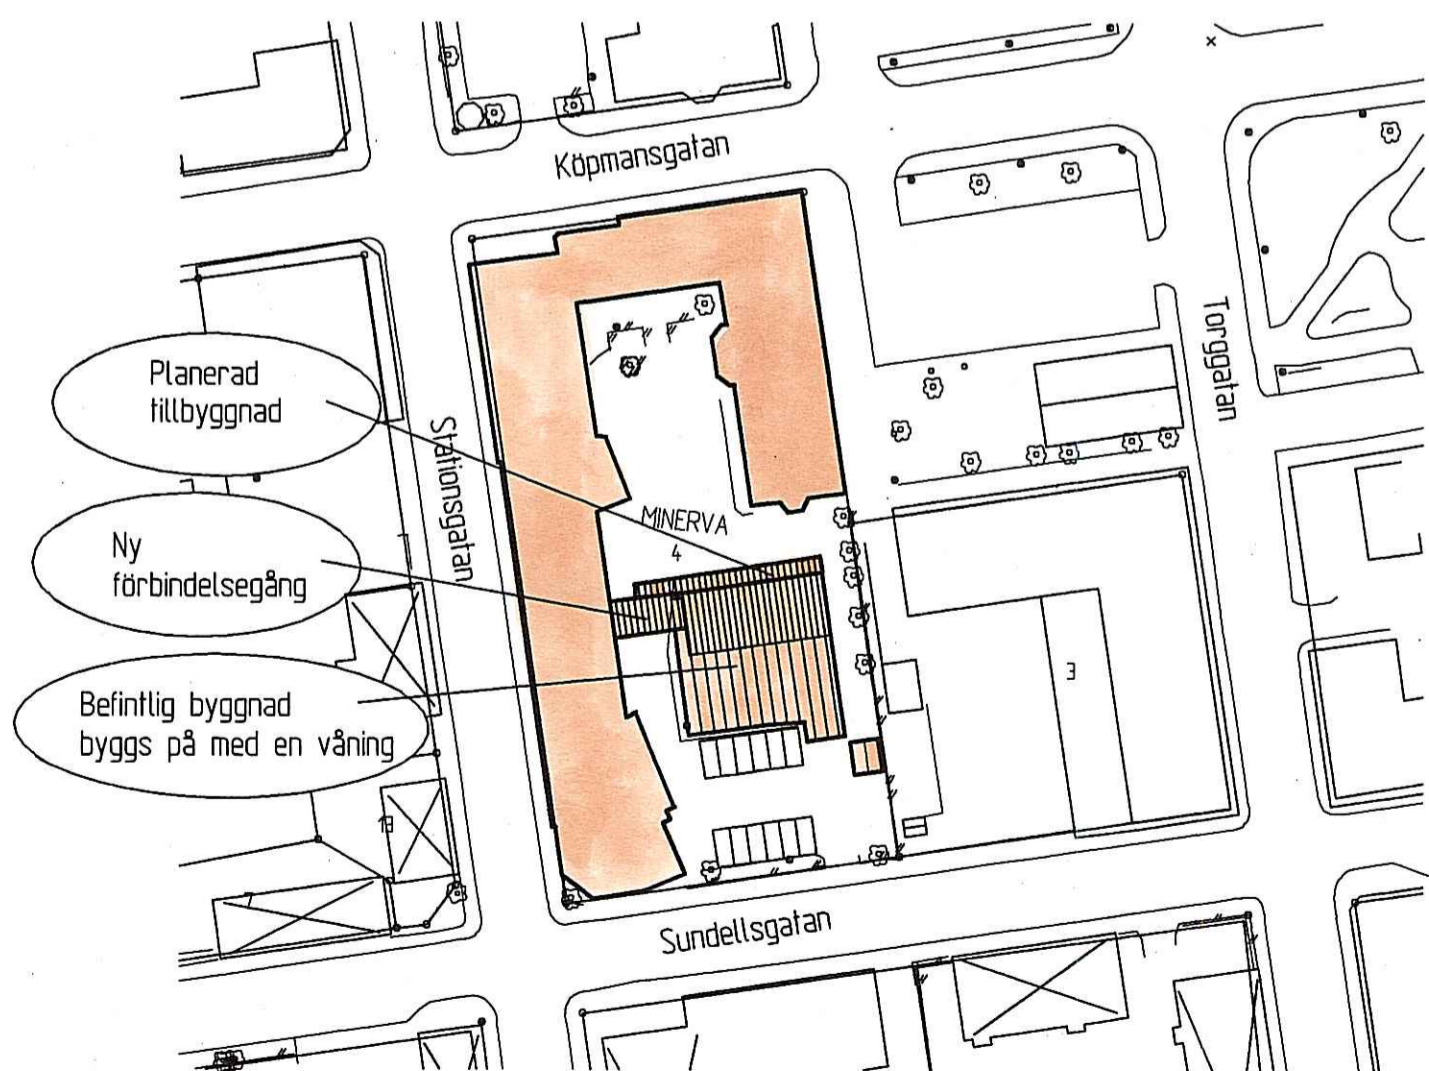


ÖVERSIKT

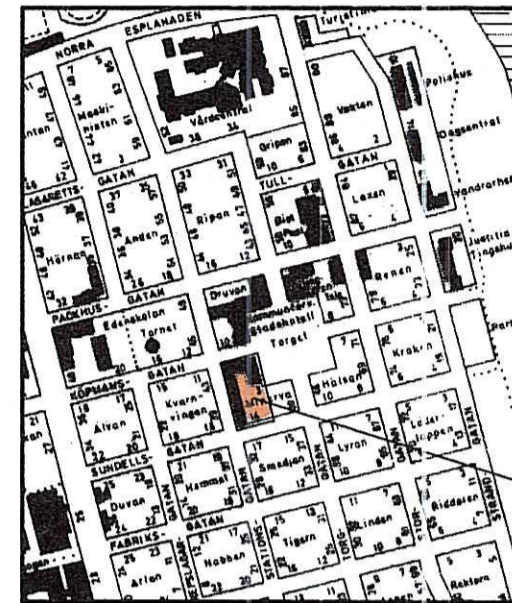

Planområde

GÄLLANDE PLAN SKALA 1:1000

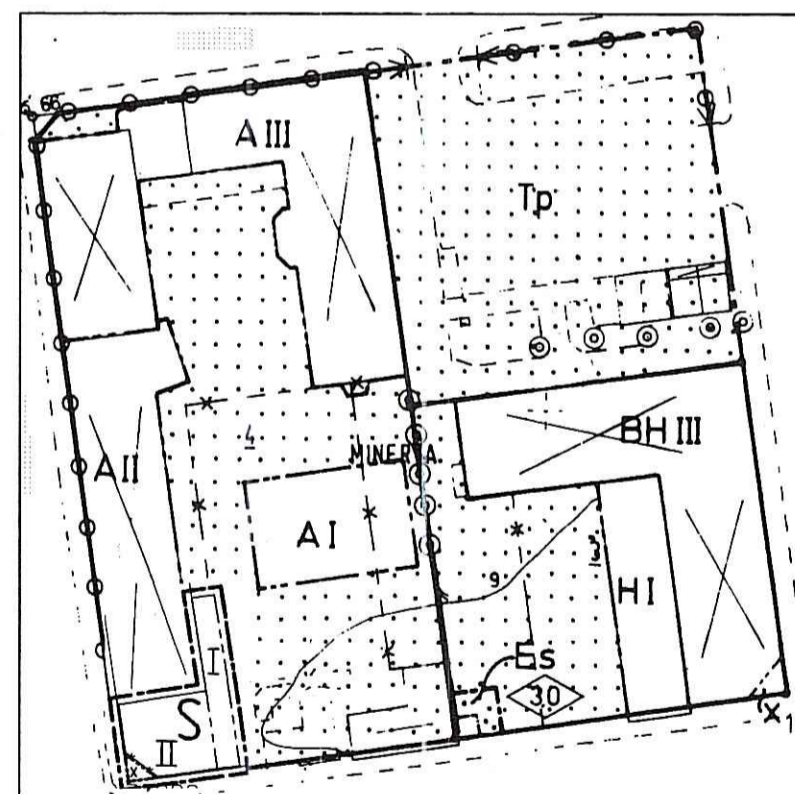

PLANBESTÄMMELSER

Följande gäller inom områden med nedanstående beteckningar. Där beteckning saknas gäller bestämmelsen inom hela planområdet. Endast angiven användning och utformning är tillåten.

GRÄNSBETECKNINGAR

- Linje ritad 3 mm utanför planområdets gräns
- - - Användningsgräns
- Egenskapsgräns

ANVÄNDNING AV KVARTERSMARK

- S Skola
- C<sub>1</sub> Samlingslokaler, restaurang

BEGRÄNSNING AV MARKENS BEBYGGANDE

- Marken får inte bebyggas
- Marken får endast bebyggas med uthus och garage
- Marken får byggas över med förbindelsegång

MARKENS ANORDNANDE

- Utfart får inte anordnas

UTFORMNING, UTFÖRANDE

Utformning

- II III Högsta antal våningar

Skyddsbestämmelser

- q<sub>1</sub> Byggnadens exteriör, trapphus och samlingshall skall bevaras. Underhåll skall ske med ursprungliga material, kultörer och arbetstekniker. Byggnaden får inte rivras.

ADMINISTRATIVA BESTÄMMELSER

Genomförandetid

Genomförandetiden slutar 10 år efter det att planen vunnit laga kraft.

Detaljplan för

Fastigheten Minerva 4  
Sverigefinska Folkhögskolan

Haparanda kommun, Norrbottens län

Upprättad 2002-10-07

MAF Arkitektkontor AB  
Luleå

Planförfattare: Claesgrön Olofsson  
sammällsplanerare

Maria Modig  
planarkitekt

UPPLYSNINGAR

Till detaljplanen hör:

- Plankarta med bestämmelser
- Planbeskrivning
- Genomförandebeskrivning
- Samrådsredogörelse
- Utförande
- Fastighetsförteckning
- Grundkarta

BESLUTSDATUM

Antagen: 2002-12-11

Av: Samhällsbyggnadsnämnden

Beslutet har vunnit laga kraft:

2003-01-08