



PLANKARTA SKALA 1:1000

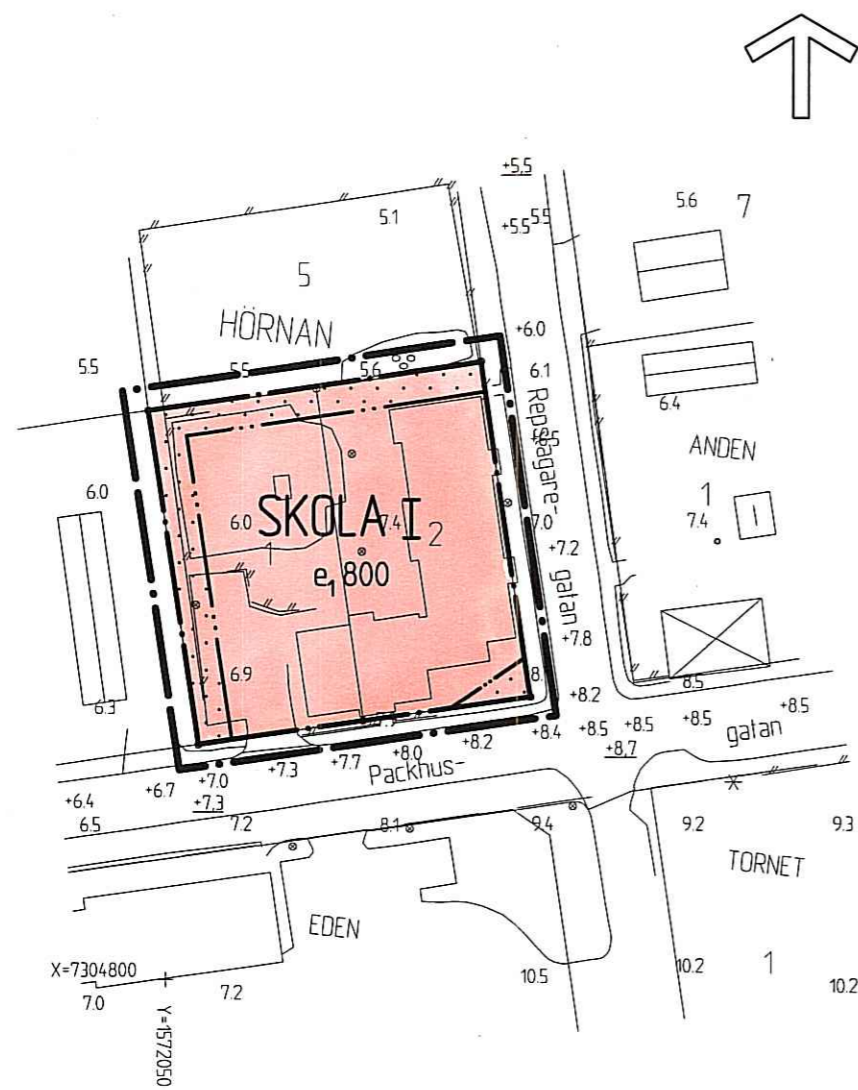


Grundkartan upprättad 2003-01-21
Lantmäteriet i Haparanda

ÖVERSIKT

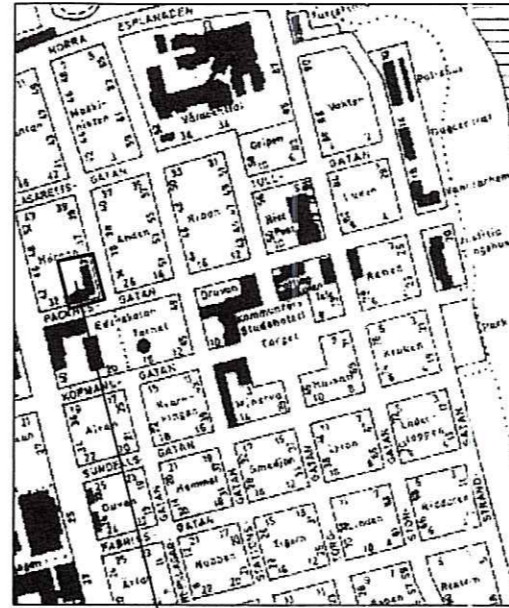

planområde

GÄLLANDE PLAN

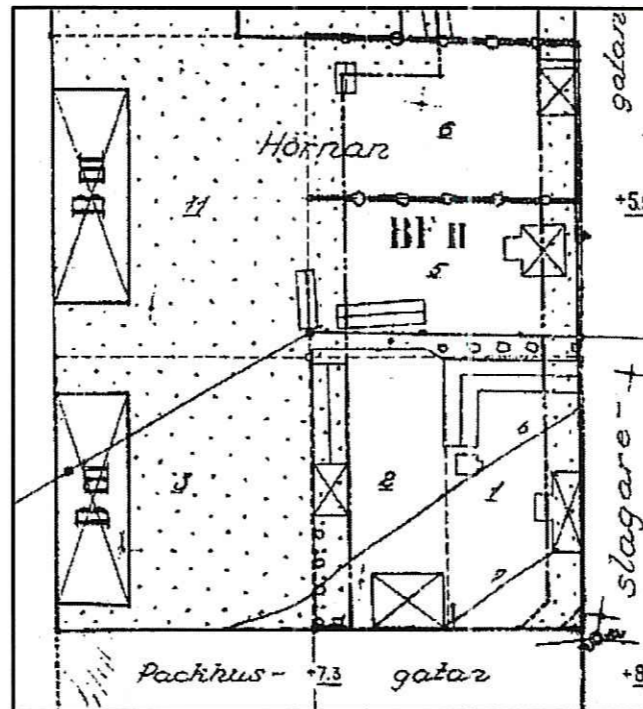

PLANBESTÄMMELSER

Följande gäller inom områden med nedanstående beteckningar. Där beteckning saknas gäller bestämmelsen inom hela planområdet. Endast angiven användning och utformning är tillåten.

GRÄNSBETECKNINGAR

- • — Linje ritad 3 meter utanför planområdets gräns
- • — Användningsgräns
- • — Egenskapsgräns

ANVÄNDNING AV KVARTERSMARK

- SKOLA Skola
- e₁000 Största byggnadsarea i m²

UTFORMNING

- I Högsta antal våningar

BEGRÄNSNING AV MARKENS BEBYGGANDE

- Marken får inte bebyggas

ADMINISTRATIVA BESTÄMMELSER

Genomförandetiden slutar 10 år efter det att planen vunnit laga kraft.

MAF
MAF ARKITEKTKONTOR AB
STORGATAN 24, 972 32 LULEÅ
TEL 0920-34 77 77, FAX 0920-140 81
maf@maf-ark.se



UPPLYSNINGAR

- Till detaljplanen hör:
- Plankarta med bestämmelser
 - Planbeskrivning
 - Genomförandebeskrivning
 - Särskilt utlåtande
 - Fastighetsförteckning
 - Grundkarta

BESLUTSDATUM

Antagen 2003-04-09
Av Sanhällsbyggnadsnämnden
Beslutet har vunnit laga kraft
2003-05-14

Detaljplan för
fastigheterna HÖRNAN 1 OCH 2

Särskola
Haparanda stad, Norrbottens län

Upprättad 2003-02-20
MAF Arkitektkontor AB
Luleå

Planförfattare: Claes Göran Olofsson
sanhällsplanerare

Maria Modig
planarkitekt