

PLANKARTA SKALA 1:1000


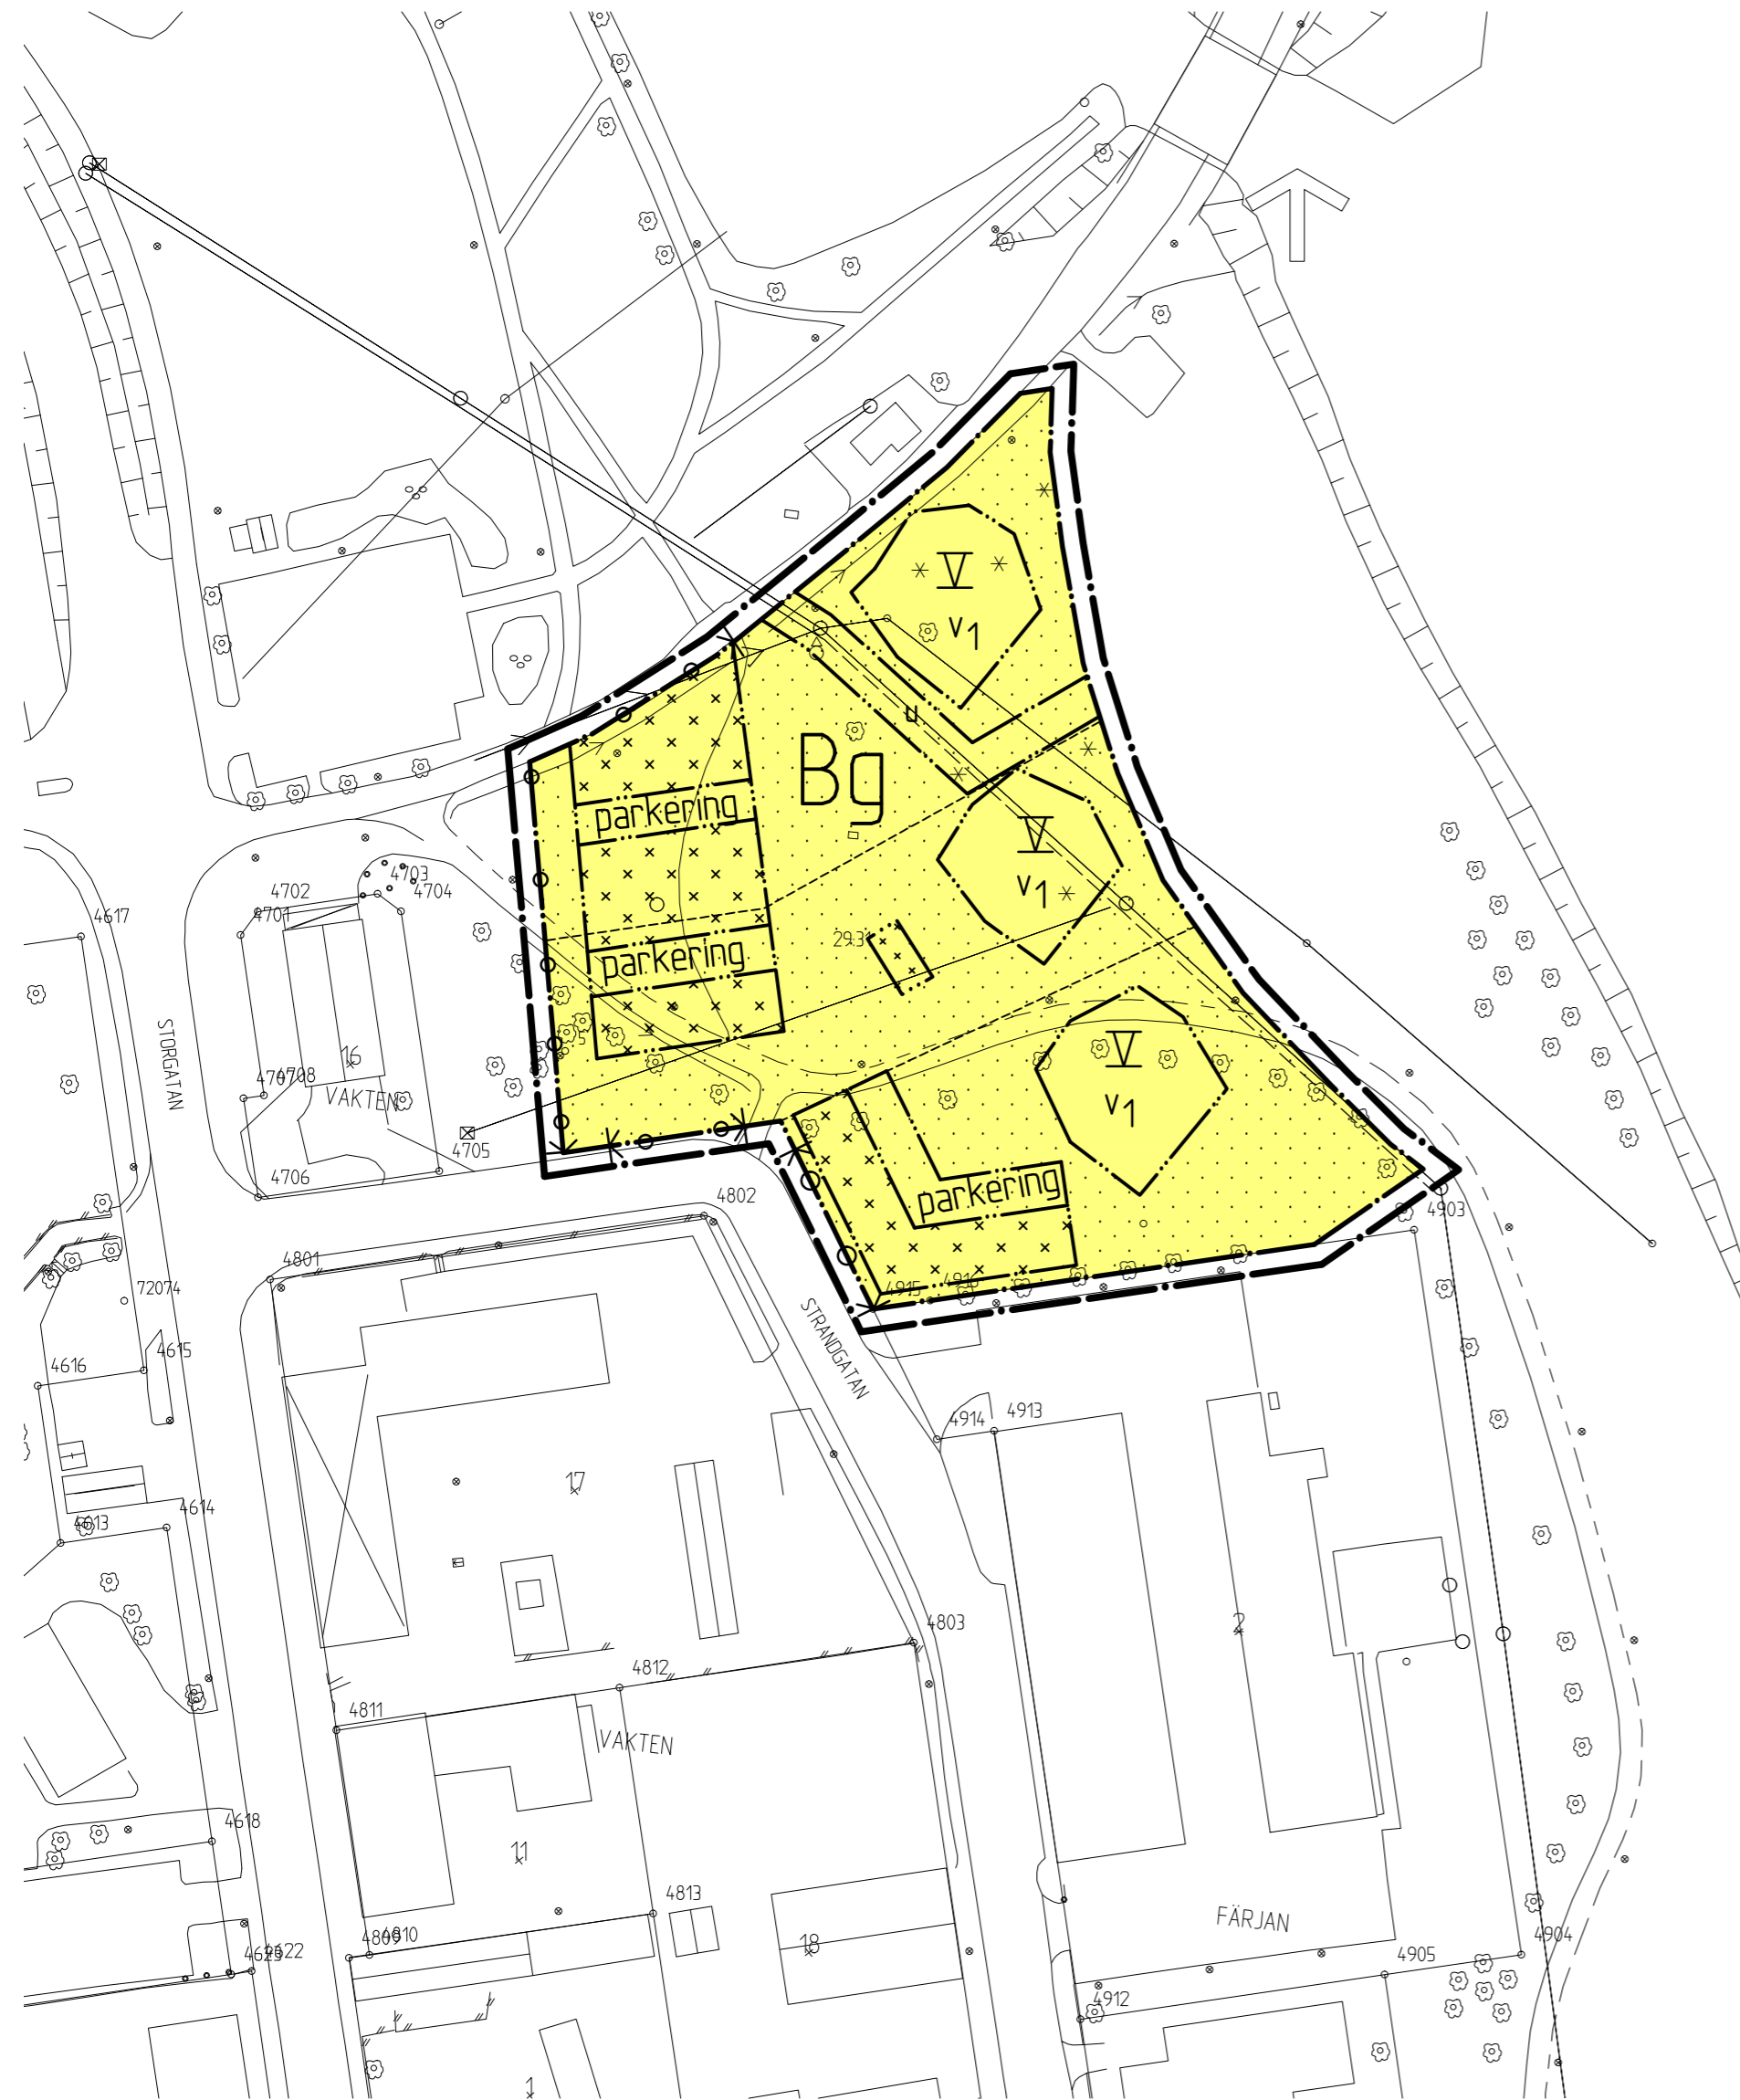


ILLUSTRATION SKALA 1:1000

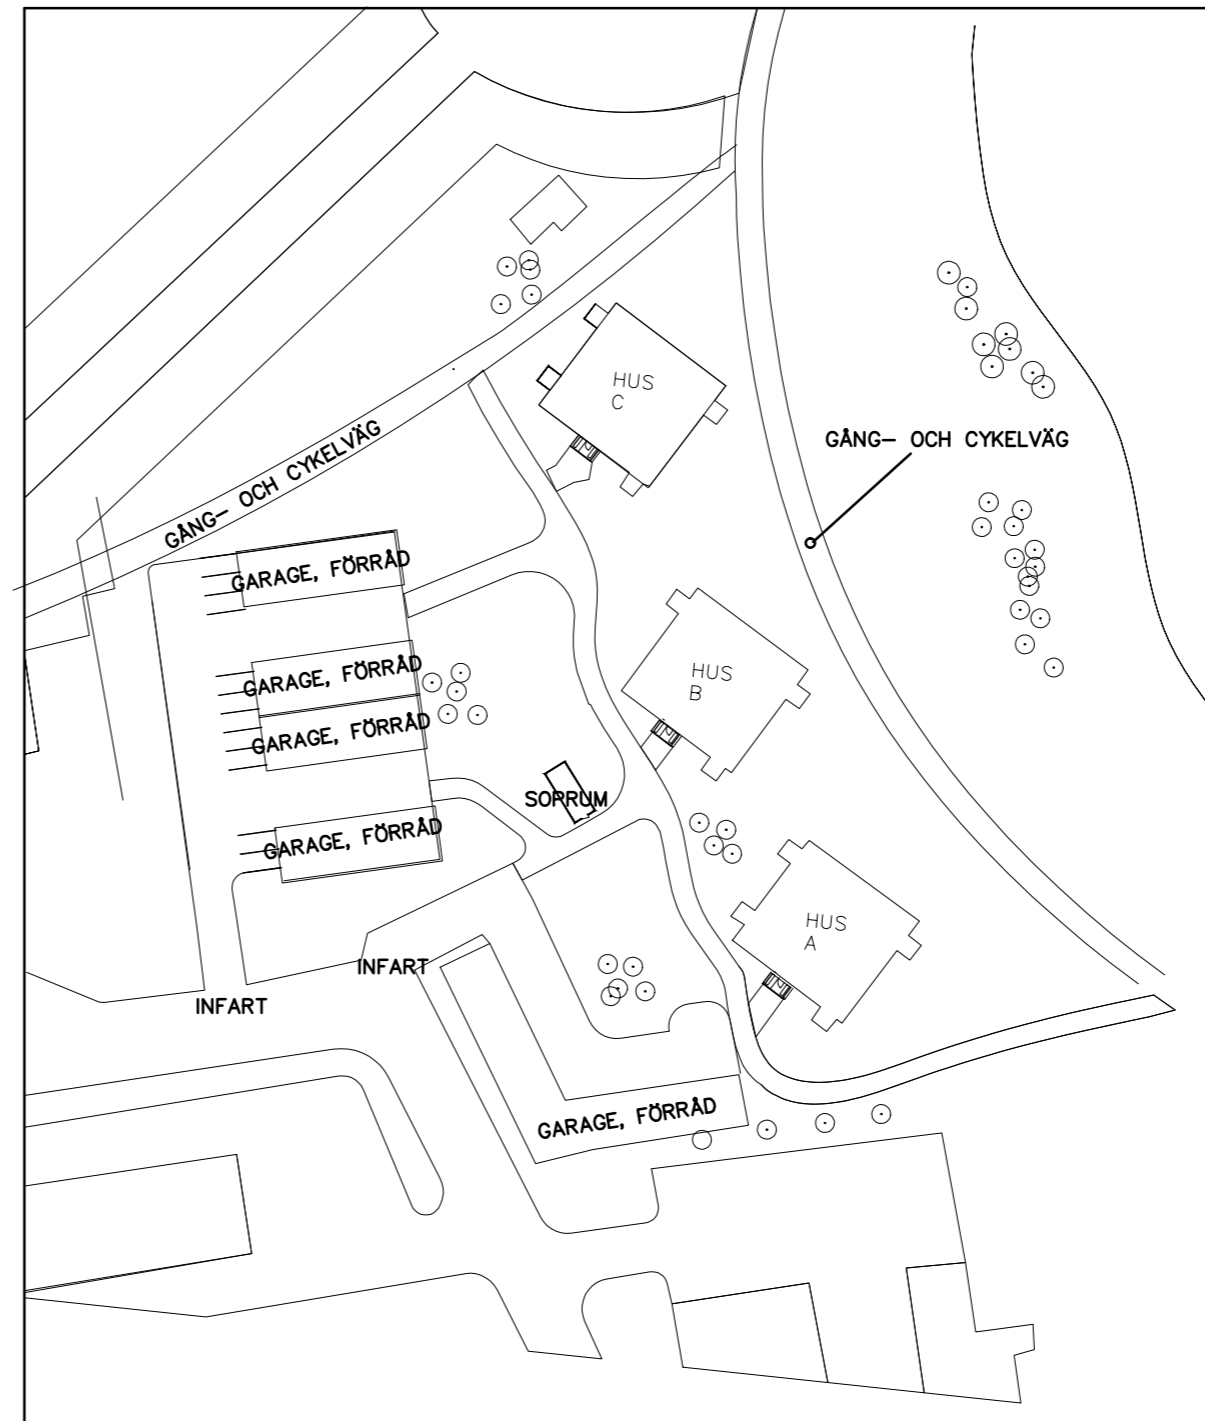

PLANBESTÄMMELSER

Följande gäller inom områden med nedanstående beteckningar. Där beteckning saknas gäller bestämmelsen inom hela planområdet. Endast angiven användning och utformning är tillåten.

GRÄNSBETECKNINGAR

- Linje ritad 3 meter utanför planområdets gräns
- Användningsgräns
- Egenskapsgräns

ANVÄNDNING AV KVARTERSMARK

- B Bostäder

BEGRÄNSNING AV MARKENS BEBYGGANDE

- Marken får inte bebyggas
- x x x x x Marken får endast bebyggas med uthus, garage och carport.
- g Marken skall vara tillgänglig för gemensamhetanläggning
- u Marken skall vara tillgänglig för allmänna underjordiska ledningar

MARKENS ANORDNANDE

- parkering Parkeringsplats skall finnas
- ◁•••••> Utfart får inte anordnas

UTFORMNING

- V Högsta antal våningar
- v1 Högsta/femte våningen får bebyggas med högst 160 m².

ADMINISTRATIVA BESTÄMMELSER

Genomförandetiden slutar 15 år efter det att planen vunnit laga kraft.

ILLUSTRATIONER

- - - - - Illustrationslinje för blivande fastighetsgränser

DETALJPLAN FÖR DEL AV HAPARANDA 29:31 SENIORBOENDE

Haparanda kommun, Norrbottens län
 Upprättad 2004-01-26 Reviderad 2004-03-01
 MAF Arkitektkontor AB
 Luleå

Planförfattare: Claes Göran Olofsson Annelie Vesterlund
 samhällsplanerare samhällsplanerare

UPPLYSNINGAR

- Till detaljplanen hör:
- Plankarta med bestämmelser
 - Planbeskrivning
 - Genomförandebeskrivning
 - Samrådsredogörelse
 - Uttåtande
 - Fastighetsförteckning
 - Grundkarta

BESLUTSDATUM

Antagen 2004-06-21 §51
 Av Kommunfullmäktige
 Beslutet har vunnit laga kraft
 2004-07-21

