

KOPIA

Ny gångstig

Befintlig björkgrupp sparas

TORNE ÄLV

Haparanda vandrarhem

ANGÖRINGSVÄG

PACKHUSGATAN


BEFINTLIG CYKELVÄG

Ny gångstig

Illustration

Likheten med originalet bestyrkes:

J. W.

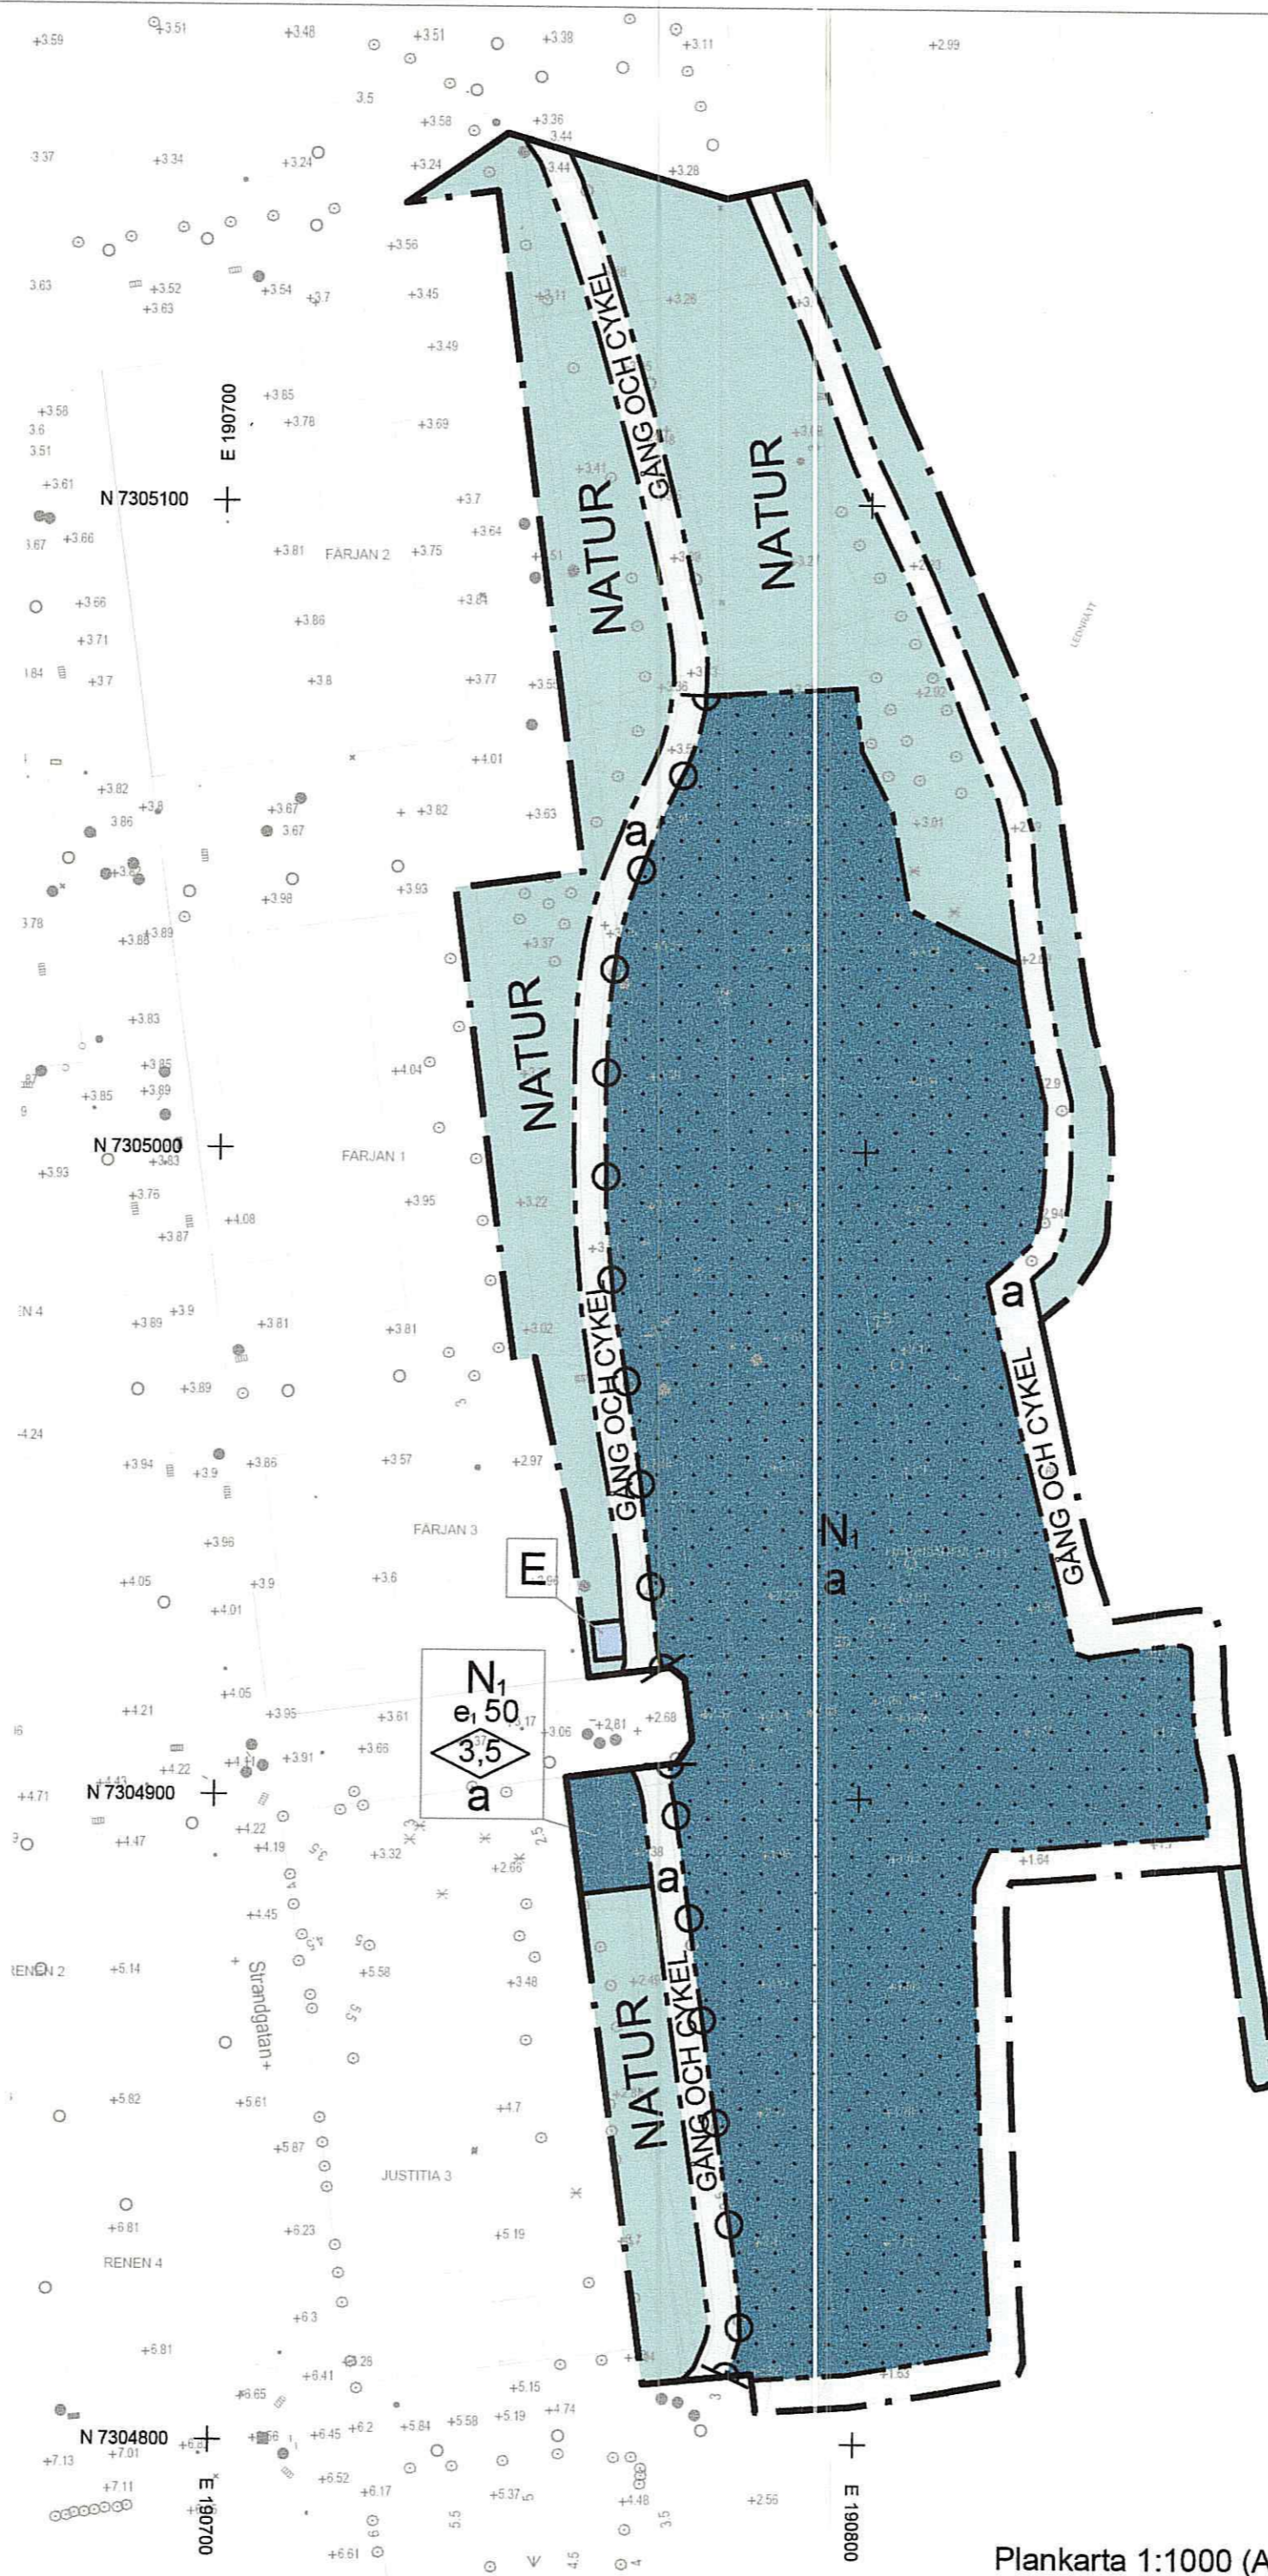

PLANBESTÄMMELSER

Följande gäller inom områden med nedanstående beteckningar. Endast angiven användning och utformning är tillåten. Bestämmelser utan beteckning gäller inom hela planområdet.

Gränser

- Planområdesgräns
- Användningsgräns

Användning av allmän platsmark

- NATUR Natur (PBL 4 kap 5 § punkt 2)
- GÅNG OCH CYKEL Gång och cykel (PBL 4 kap 5 § punkt 2)

Användning av kvartersmark

- Camping (PBL 4 kap 5 § punkt 3)
- Tekniska anläggning (PBL 4 kap 5 § punkt 3)

Utnyttjandegrad

- e, 50 Största bygnadsarea i kvadratmeter (PBL 4 kap 11 § punkt 1)

Placering, utformning, utförande

- Utformning Högsta byggnadshöjd i meter (PBL 4 kap 11 § punkt 1 eller 16 § punkt 1)

Markens anordnande


- Utfart Utfartsförbud (PBL 4 kap 9 §)

Begränsning av markens bebyggande

- Prickmark - marken får inte förses med byggnad (PBL 4 kap 11 § punkt 1 eller 16 § punkt 1)

Administrativa bestämmelser

- Genomförandetiden är 10 år från den dag planen vinner laga kraft (PBL 4 kap 21 §)
- a Upphävande av strandskydd inom kvartersmark (PBL 4 kap 17 §)

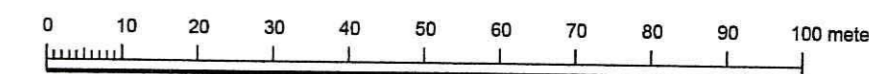

Till planen hör:	<input type="checkbox"/> Miljökonsekvensbeskrivning	<input checked="" type="checkbox"/> Utlåtande efter utställning	
<input type="checkbox"/> Planprogram	<input checked="" type="checkbox"/> Fastighetsförteckning		
<input type="checkbox"/> Planbeskrivning	<input checked="" type="checkbox"/> Samrådsredogörelse		
	<input type="checkbox"/> Illustrationskarta		
<p>Detaljplan Friluftsområde (camping), Stranden Haparanda</p> <p>Haparanda 29:31</p>			
Kommun Haparanda	Län Norrbottens	Beslutsdatum	Instans
Antagandehandling		Anläggande	
		2016-04-25	KfS28
Upprättad 2016-04-11		Laga kraft	
		2016-05-19	
<p><i>Göran Wigren</i></p> <p>Göran Wigren Planeringschef</p>			

Plankarta 1:1000 (A2)