


ARKITEKTHUSET
Monarken

Illustration tillhör detaljplan för
 Haparande 8:25, Sundholmens camping.
 Övriga planhandlingar upprättade
 2006-04-10.

Planförfattare

Gunnar Grönlund Marianne Norman
 SAR/MSA Arkitekt Planingenjör

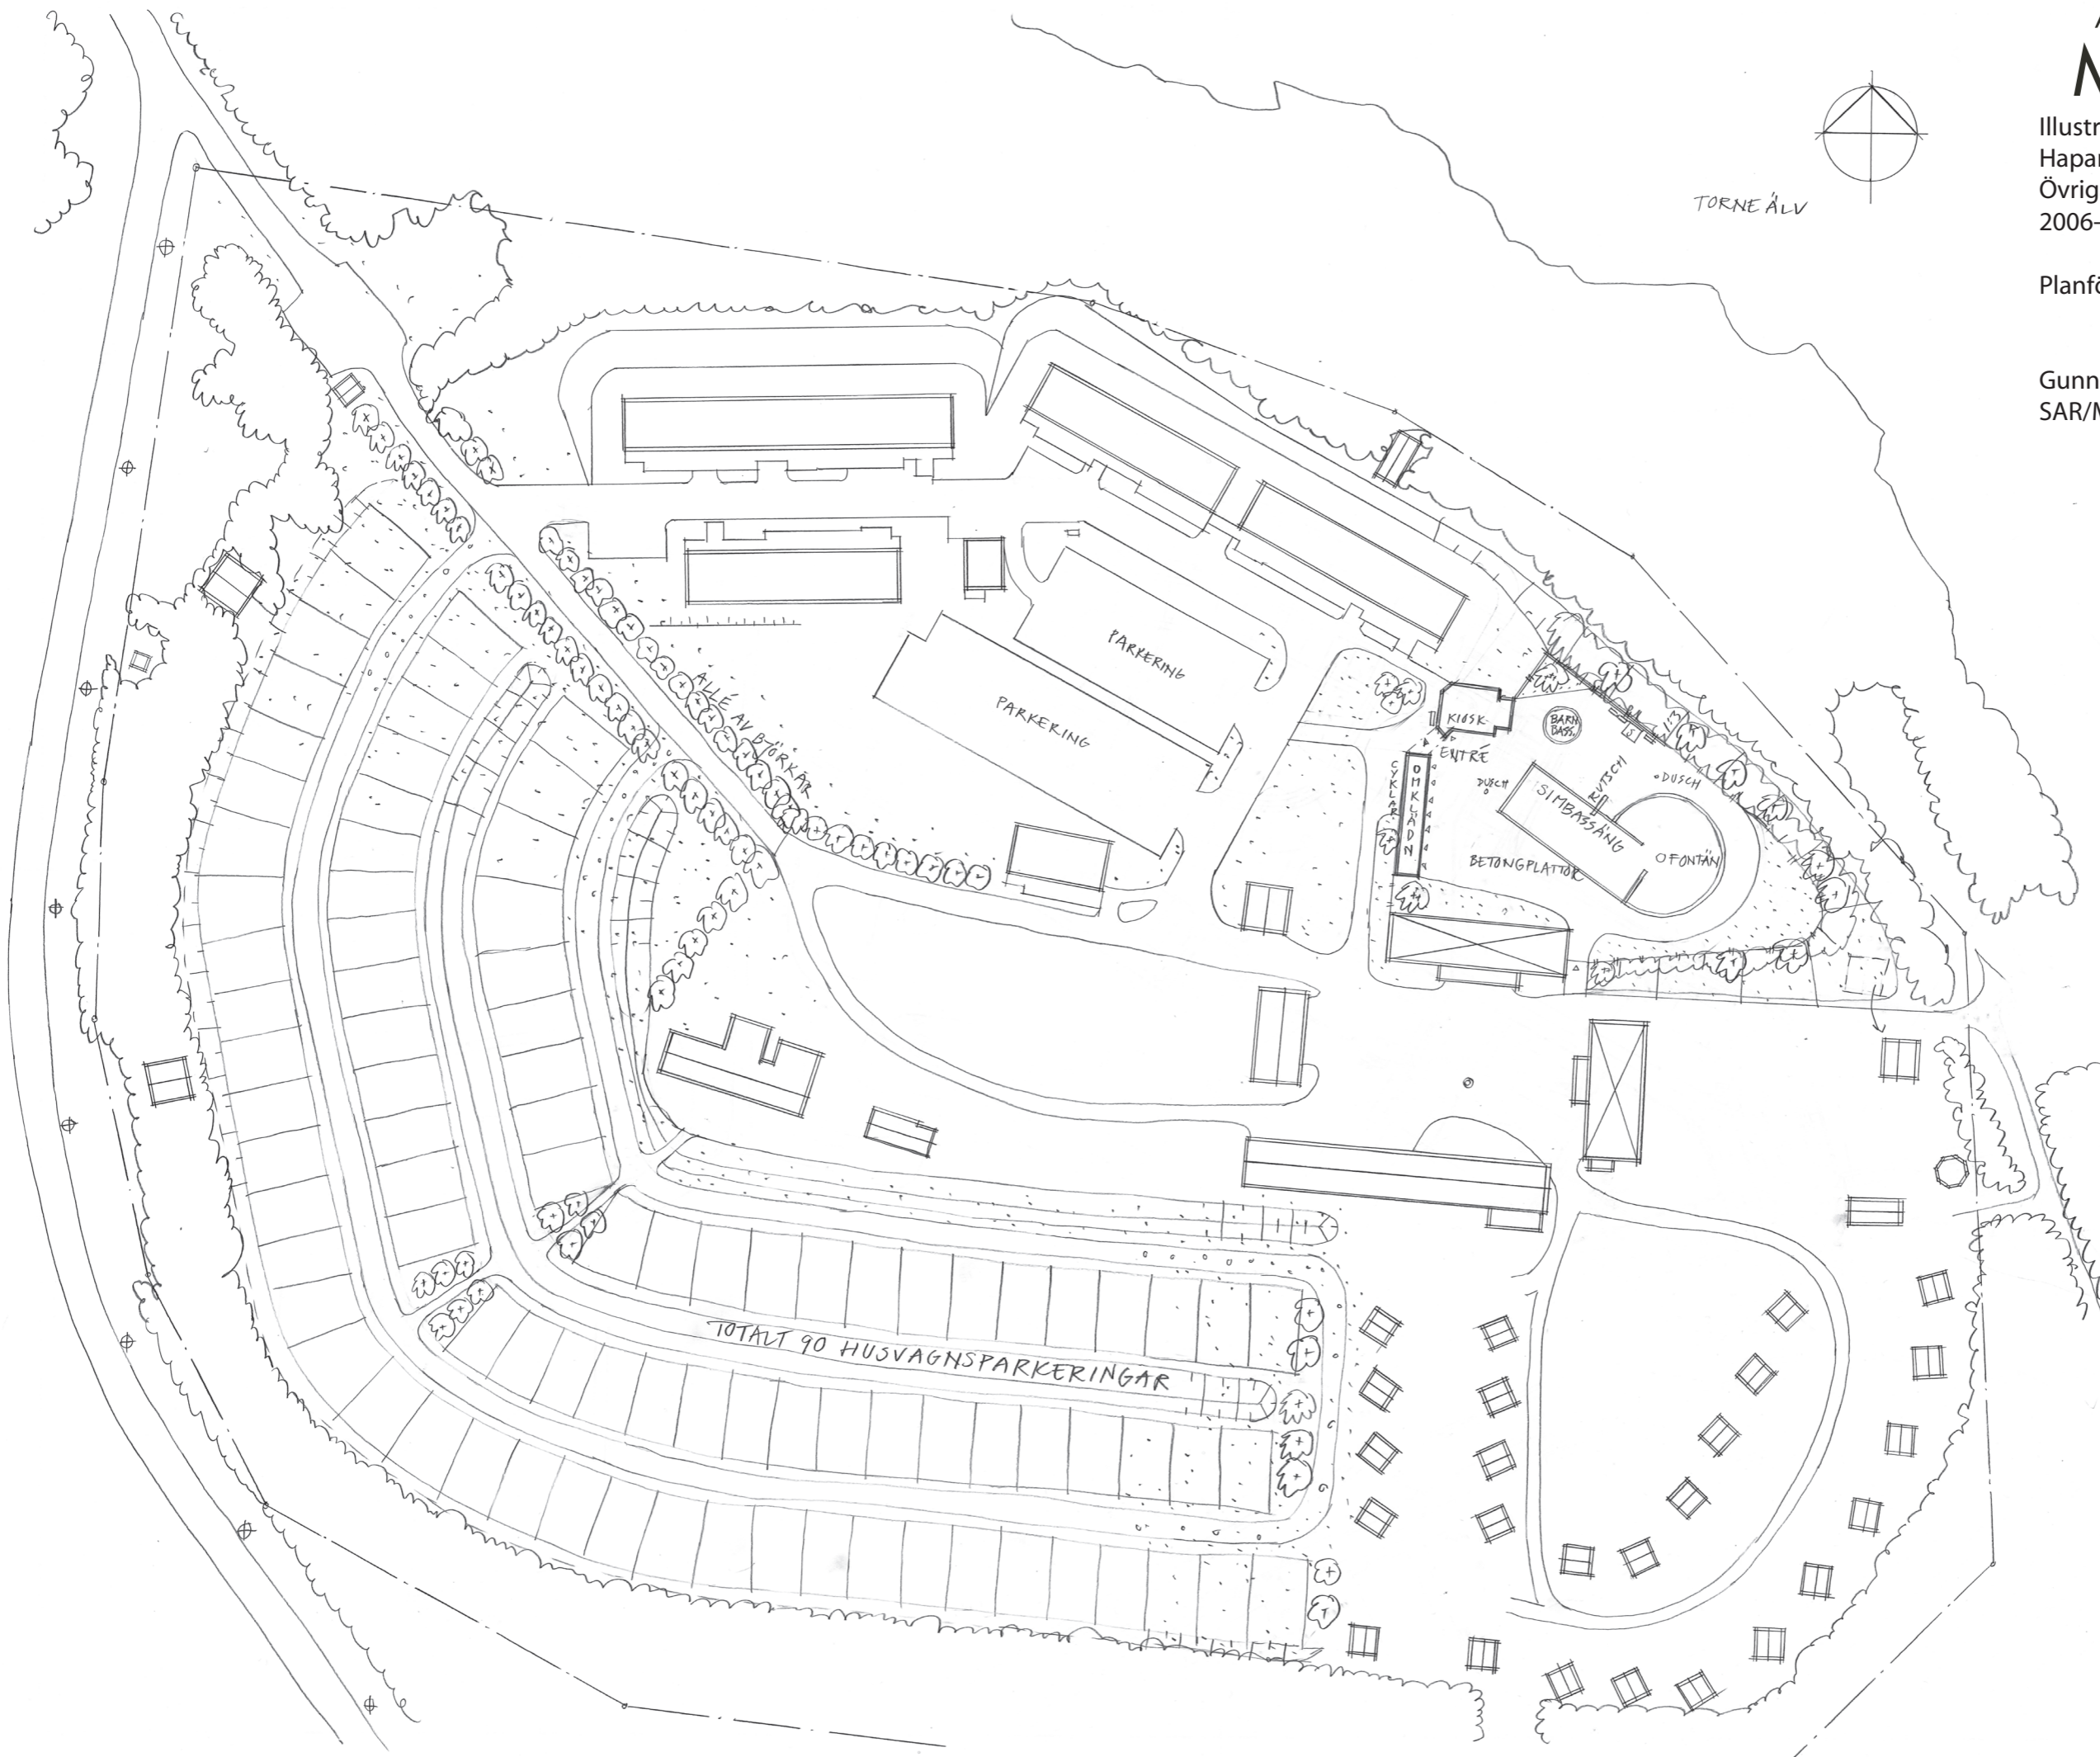

BET	ANT	ÄNDRINGEN AVSER	SIGN	DATUM
SKISS				
HAPARANDA 8:25				
SWECO VBB <small>SWECO VBB AB Västra Varvgatan 11, Box 50 120, 973 24 Luleå Telefon 0920 35 500, Fax 0920 35 545</small>				
UPPDRAG NR 2473570	RITAD AV KRIB	HANDLÄGGARE Anders Nyberg		
DATUM 2006-03-28	ANSVARIG Anders Nyberg			
SUNDHOLMENS CAMPING HUSVAGNSPARKERING, SIMBASSÄNG				
SITUATIONSPLAN				
SKALA 1:500 (A1)	NUMMER 1:1000 (A3)	M00:01		