


X=7306600 +

X=7306500 +

X=7306400 +

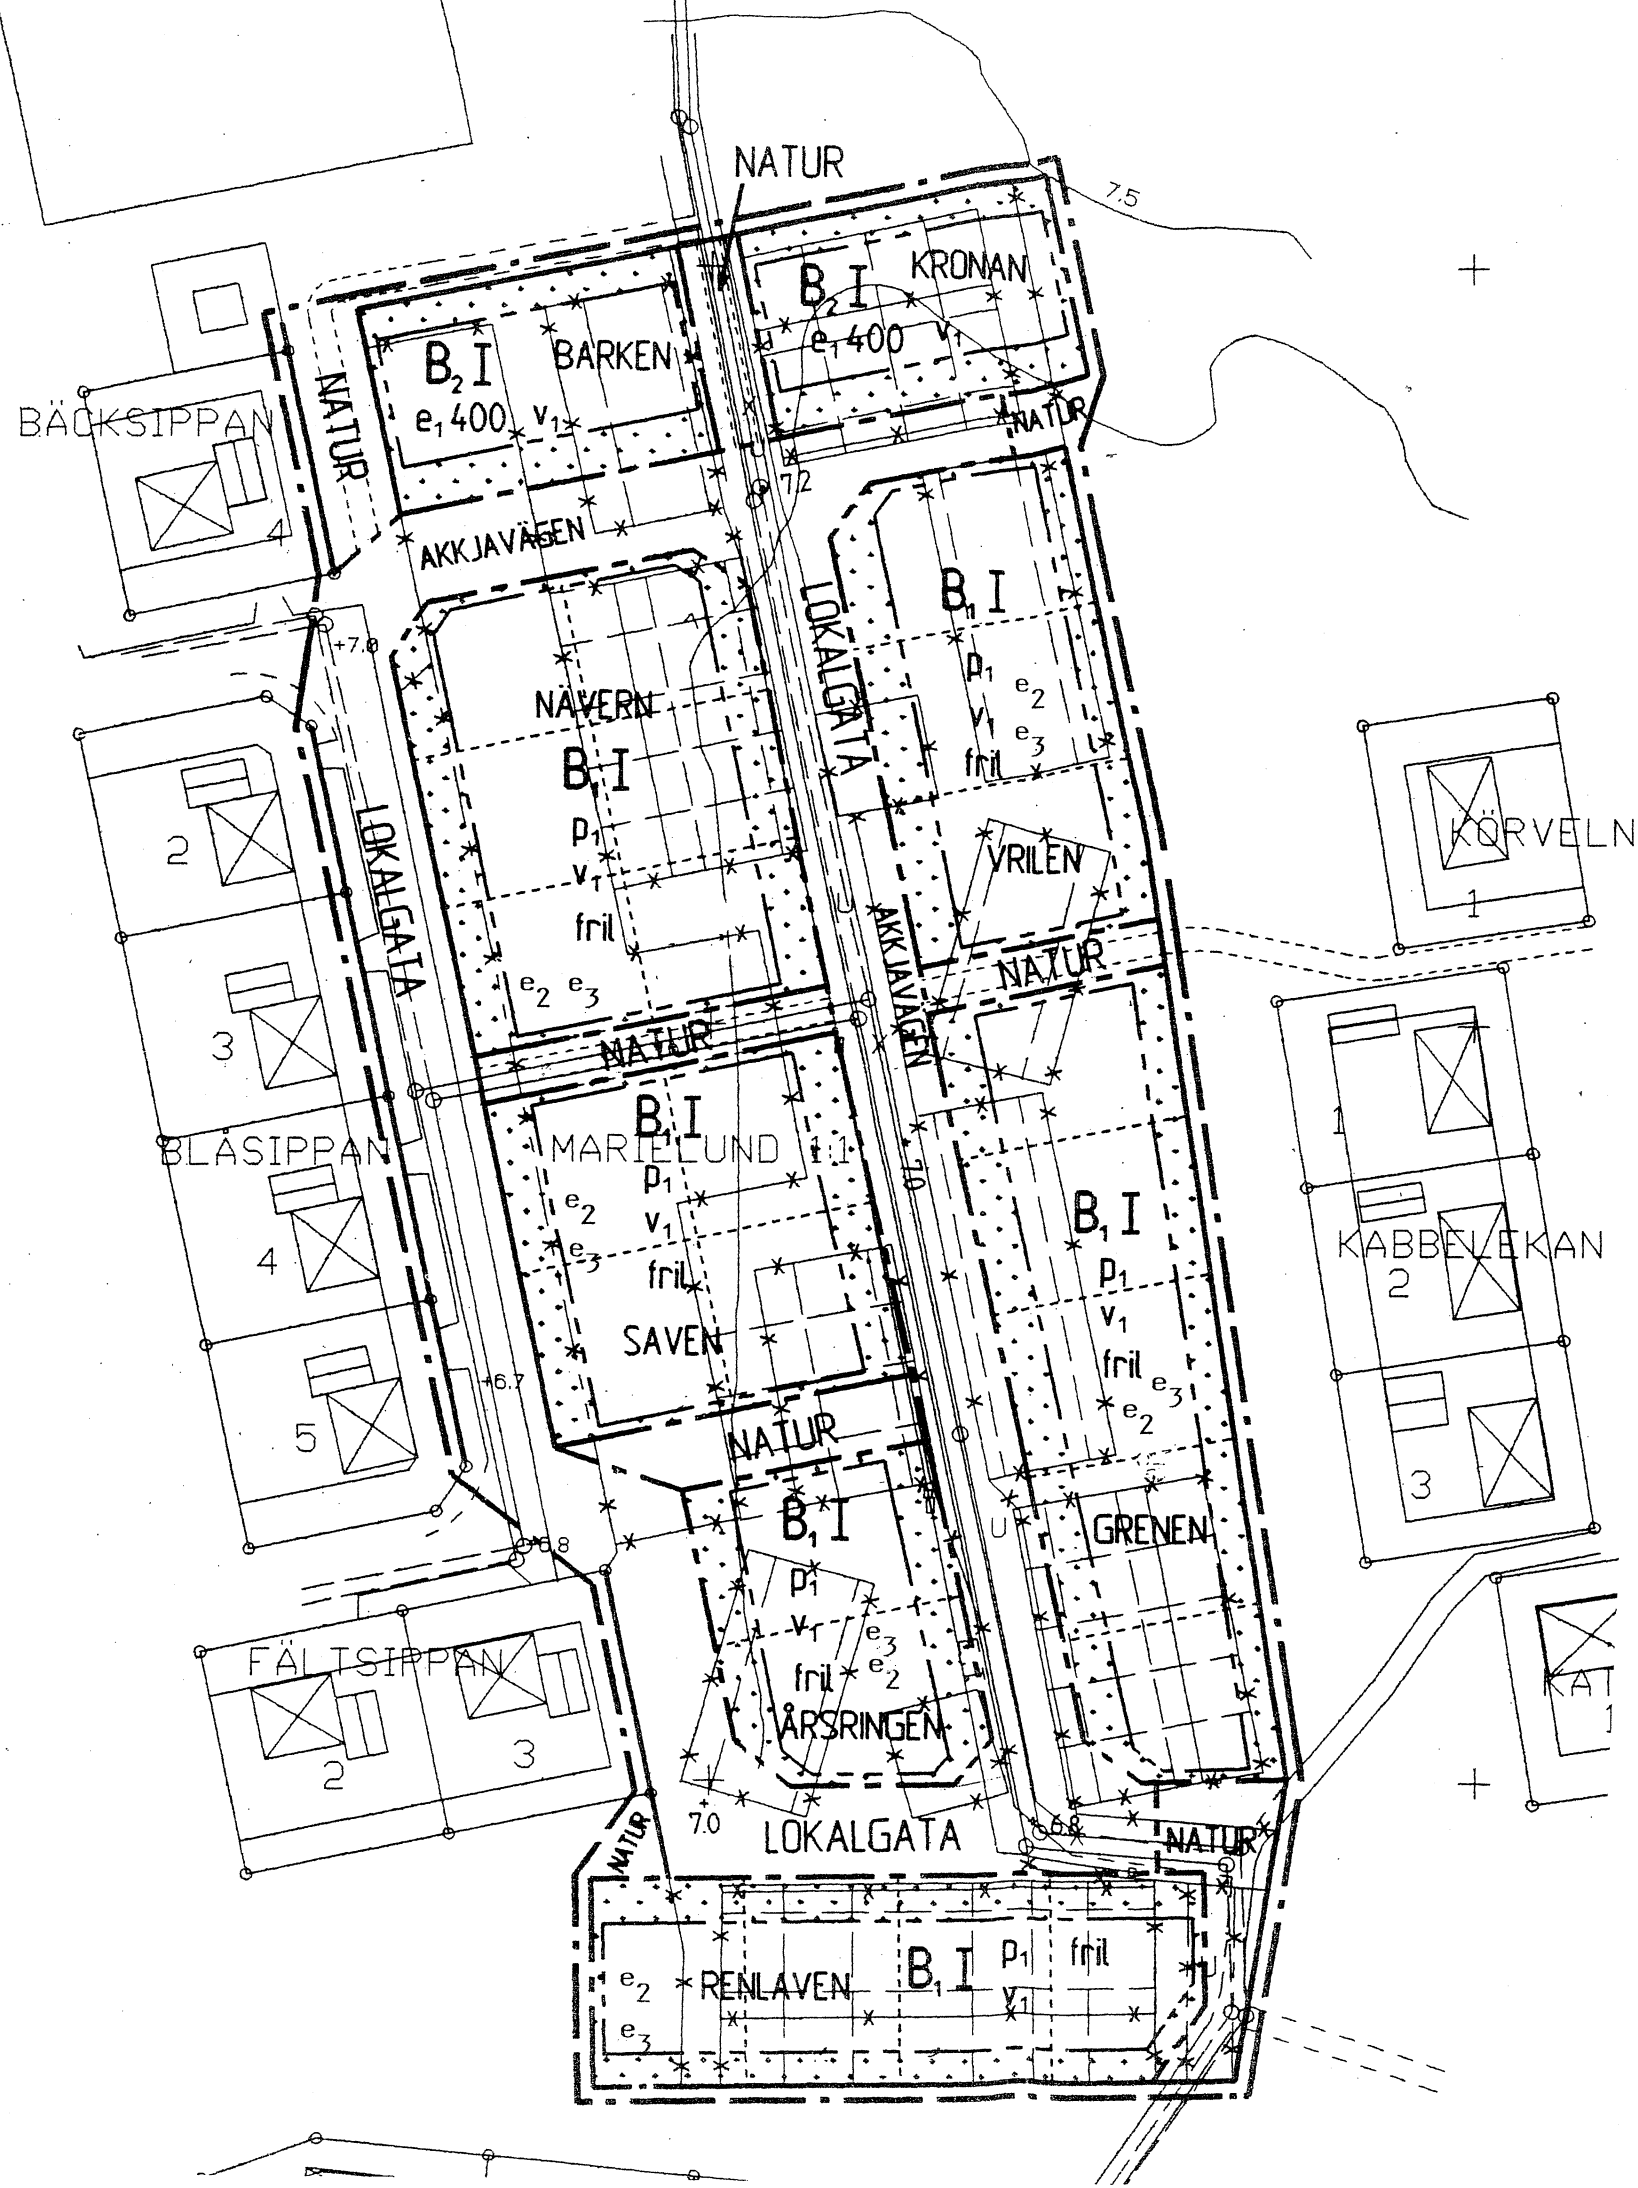

Tillägg till
PLANBESTÄMMELSER

UTNYTTJANDEGRAD

e₂ 100 Största byggnadsarea per tomt
för huvudbyggnad

e₃ 35 Största byggnadsarea per tomt
för garage/förråd

PLACERING, UTFORMNING

Placering

p₂ Garage/förråd får byggas ihop med
dito på angränsande tomt

Utformning

II Högsta antal våningar

ADMISTRATIVA BESTÄMMELSER

Genomförandetiden är 5 år

ÄNDRING AV DETALJPLAN

Tillägg till
PLANKARTA OCH BESTÄMMELSER

DETALJPLAN FÖR
MARIELUND
KV NÄVERN, SAVEN M.FL.
Haparanda kommun Norrbottens län

Upprättad i september 2006

Antagen 2006-09-19 Sbn § 138

Vunnit laga kraft 2006-10-19