

Dnr. 11.082-1029-29
 År 1982, den 23 maj, fastställdes länsstyrelsen i Norrbottens län denna byggnadsplan på sätt som länsstyrelsens beslut utvisar.
 Luleå som ovan

Per Gunnar Josefson
 Gunnar Josefsson

TROMSÖ SÖDRA (DEL AV HAPARANDA 12:1)
 NEDERTORNEÅ SOCKEN, HAPARANDA KOMMUN
 NORRBOTTENS LÄN


DNR. 2 2 MAJ 1980
 PLANRETTIGHETEN

FÖRSLAG TILL BYGGNADSPÅN FÖR FRITIDSBEBYGGELSE
 UPPRÄTTAD AV HAPARANDA LANTMÄTERIDISTRIKT ÅR 1978

Birger Simu
 BIRGER SIMU
 DISTRIKTLANTMÄTARE

Bert Stridfelt
 BERT STRIDFELT
 INGENJÖR

GRUNDKARTAN UPPRÄTTAD FOTOGRAMMETRISKT AV HAPARANDA LANTMÄTERIDISTRIKT
 ÅR 1977

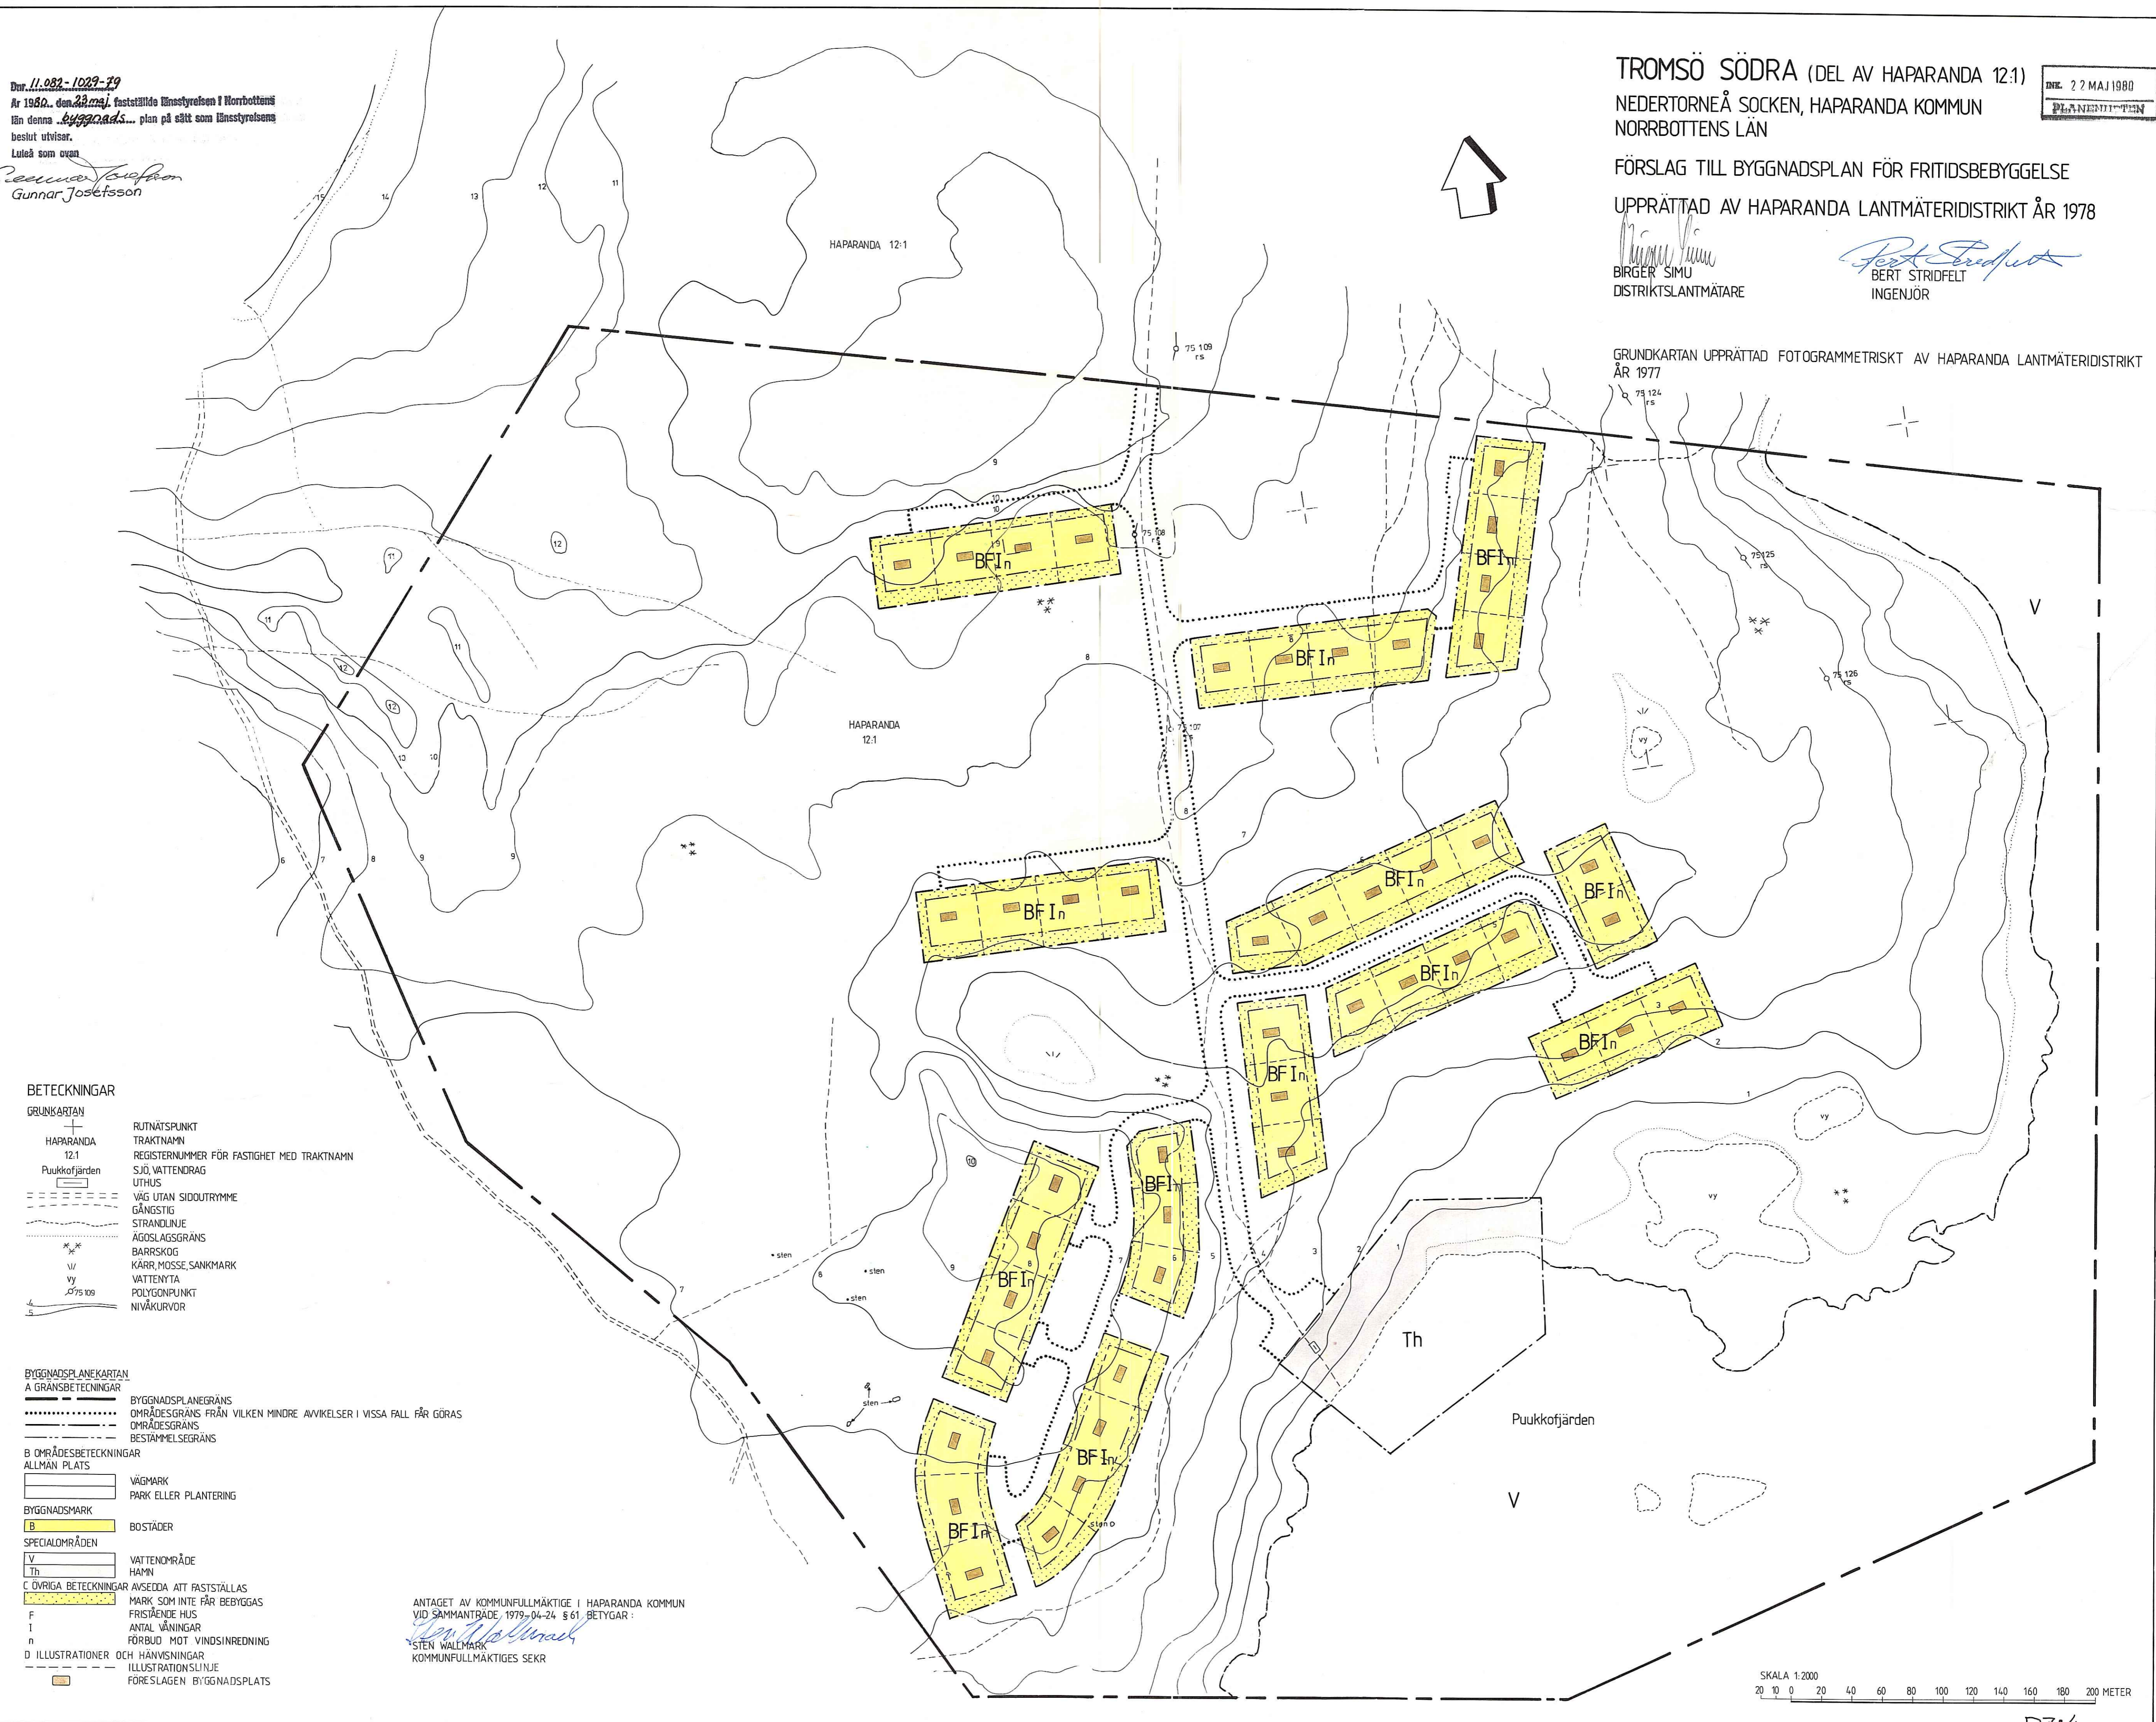

- BETECKNINGAR**
- GRUNDKARTAN**
- +— RUTNÄTSPUNKT
 - HAPARANDA 12:1 TRAKTNAMN
 - Puukkojärden REGISTERNUMMER FÖR FASTIGHET MED TRAKTNAMN
 - SJÖ, VATTENDRAG
 - UTHUS
 - VÄG UTAN SIDOUTRYMME
 - GÄNGSTIG
 - STRANDLINJE
 - ÄGOSLAGSGRÄNS
 - BARRSKOG
 - KÄRR, MOSSE, SANKMARK
 - vy VATTENYTÅ
 - 75 109 POLYGONPUNKT
 - NIVÅKURVOR

- BYGGNADSPÅNEKARTAN**
- A GRÄNSBETECKNINGAR**
- BYGGNADSPÅNEGRÄNS
 - OMRÅDESGRÄNS FRÅN VILKEN MINDRE AVVIKELSER I VISSA FALL FÅR GÖRAS
 - OMRÅDESGRÄNS
 - BESTÄMMELESGRÄNS
- B OMRÅDESBETECKNINGAR**
- ALLMÅN PLATS**
- VÄGMARK
 - PARK ELLER PLANTERING
- BYGGNADSMARK**
- B BOSTÄDER
- SPECIALOMRÅDEN**
- V VATTENDRÅDE
 - Th HAMN
- C ÖVRIGA BETECKNINGAR** AVSEDDA ATT FASTSTÄLLAS
- F FRISTÄENDE HUS
 - I ANTAL VÅNINGAR
 - n FÖRBUDD MOT VINDSINREDNING
- D ILLUSTRATIONER OCH HÄNVISNINGAR**
- ILLUSTRATIONSLINJE
 - FÖRESLAGEN BYGGNADSPÅS

ANTAGET AV KOMMUNFULLMÄKTIGE I HAPARANDA KOMMUN
 VID SAMMANTRÄDE 1979-04-24 § 61, BETYGAR:
Sten Wälmark
 STEN WÄLMARK
 KOMMUNFULLMÄKTIGES SEKR

SKALA 1:2000
 20 10 0 20 40 60 80 100 120 140 160 180 200 METER