

SÄJVIS 19:1 del av

NEDERTORNEÅ REGISTEROMRÅDE

HAPARANDA KOMMUN

NORRBOTTENS LÄN

FÖRSLAG TILL BYGGNADSPÄN FÖR FRITIDSBEBYGGELSE

UPPRÄTTAD 1978-05 AV HAPARANDA LANTMÄTERIDISTRIKT

Egon Danell

EGON DANELL

BITR. DISTRIKTLANTMÄTARE

GRUNDKARTAN UPPRÄTTAD AV HAPARANDA LANTMÄTERIDISTRIKT 1977-78

BETECKNINGAR

GRUNDKARTA

- TRAKTGRÄNS
- FASTIGHETSGRÄNS
- ☒ BÖNINGSHUS RESP. UTHUS KARTERAT EFTER HUSLIVET
- VÄG UTAN SIDOUTRYMMEN
- DIKE
- STRANDLINJE
- ÄGOSLAGSGRÄNS
- BARRSKOG RESP. ÅKER
- BRUNN RESP. VATTENLEDNING
- SAJVIS TRAKTNAMN
- 6:30 REGISTERBETECKNING FÖR FASTIGHET
- HÖJDKURVOR
- ANVISNING ATT SAMMA FASTIGHET LIGGER PÅ ÖMSE SIDOR OM LINJERNA
- GRÄNS FÖR STRANDSKYDDSOmrÅDE ENL. 15 § NATURVÅRDSLAGEN RESP. SERVITUTSOmrÅDE

BYGGNADSPÄNEKARTA

A. GRÄNSBETECKNINGAR

- BYGGNADSPÄNEGRÄNS
- OMRÅDESGRÄNS
- BESTÄMMELSEGRÄNS
- OMRÅDESGRÄNS FRÅN VILKEN MINDRE AVVIKELSER I VISSA FALL FÅR GÖRAS

B. OMRÅDESBETECKNINGAR

- ALLMÄN PLATS
- ☐ PARK ELLER PLANTERING

BYGGNADSKVARTER

- ☐ BOSTÄDER

SPECIALOMRÅDEN

- ☐ Th HAMN
- ☐ Ra FRITIDSOMRÅDE
- ☐ Vb VATTENOMRÅDE MED (MINDRE) BRYGGOR, BÅTHUS O. DYL.

C. ÖVRIGA BETECKNINGAR AVSEDDA ATT FASTSTÄLLAS

- ☐ MARK SOM INTE FÅR BEBYGGAS
- F FRISTÅENDE HUS
- I ANTAL VÅNINGAR

D. ILLUSTRATIONER OCH HÄNVISNINGAR

- ILLUSTRATIONS LINJE

- ☐ OMRÅDE FÖR VILKET FÖRESLAS FÖRORDNANDE ENLIGT 113 § BYGGNADSLAGEN


TILLHÖR KOMMUNFULLMÄKTIGE I HAPARANDA
PROTOKOLL 1979-08-20, § 122 BETYGAR

Sten Wallmark
STEN WALLMARK

SKALA 1:2000



DNR 806 12/76

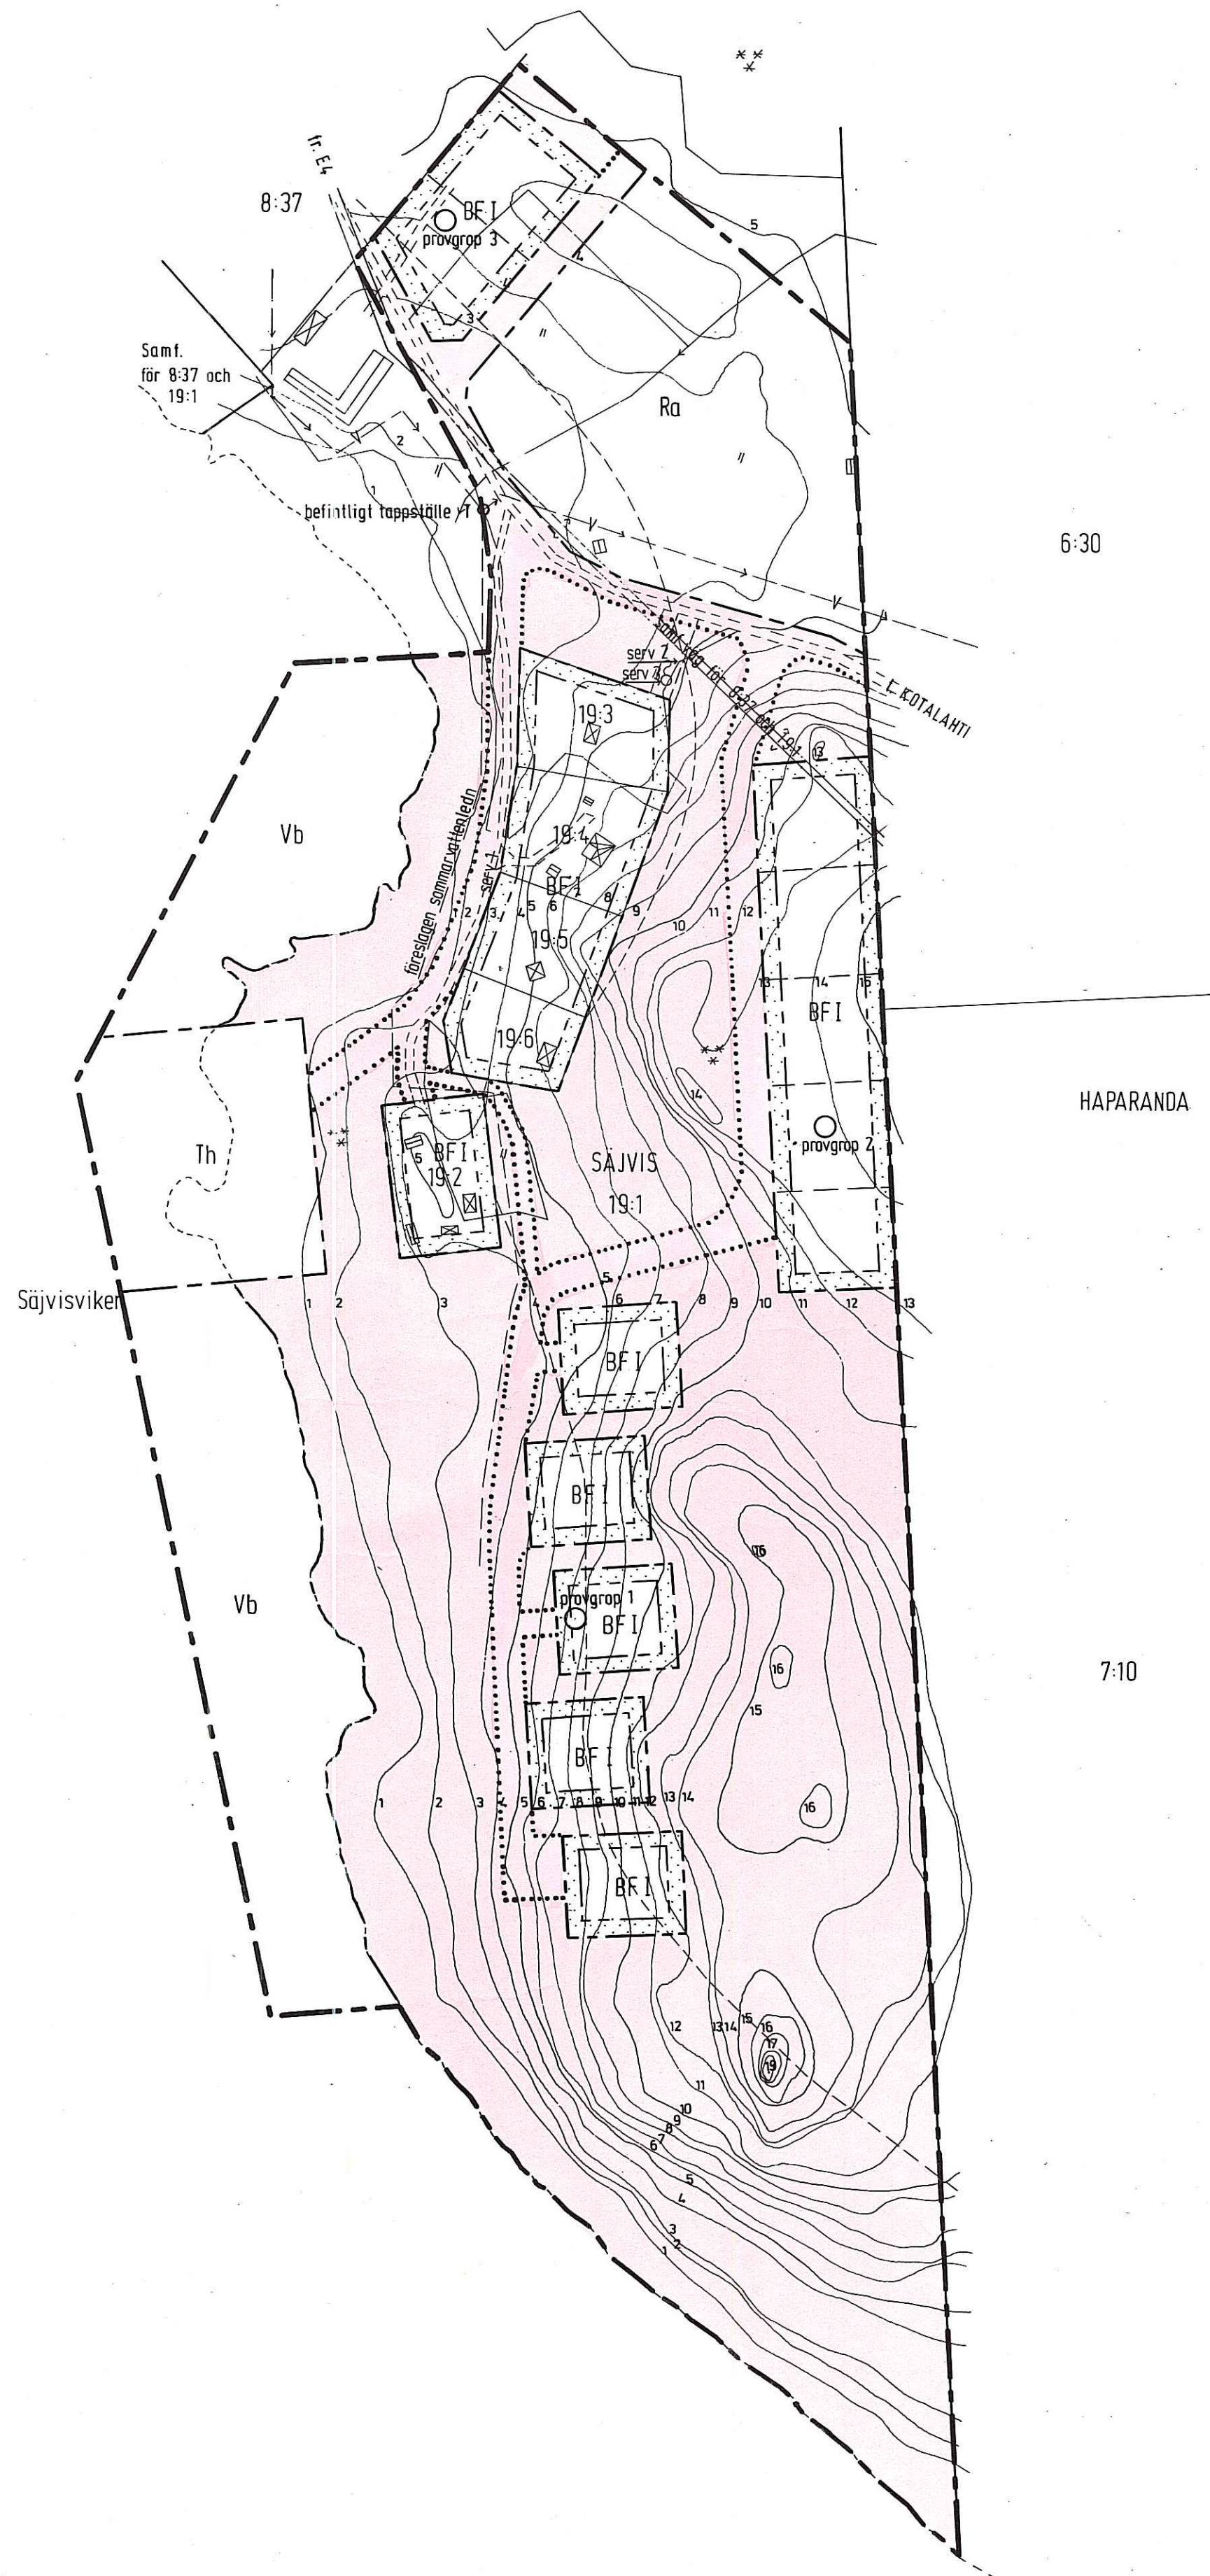

Dnr 11.088-144-19

Tillhör länsstyrelsens i Norrbottens län beslut den 22 mars 1980
i ovan angivna ärende, betygat
Luleå den 22 mars 1980

Eva Olsson

EVA OLSSON

D9:2

1979.12.14