



Original

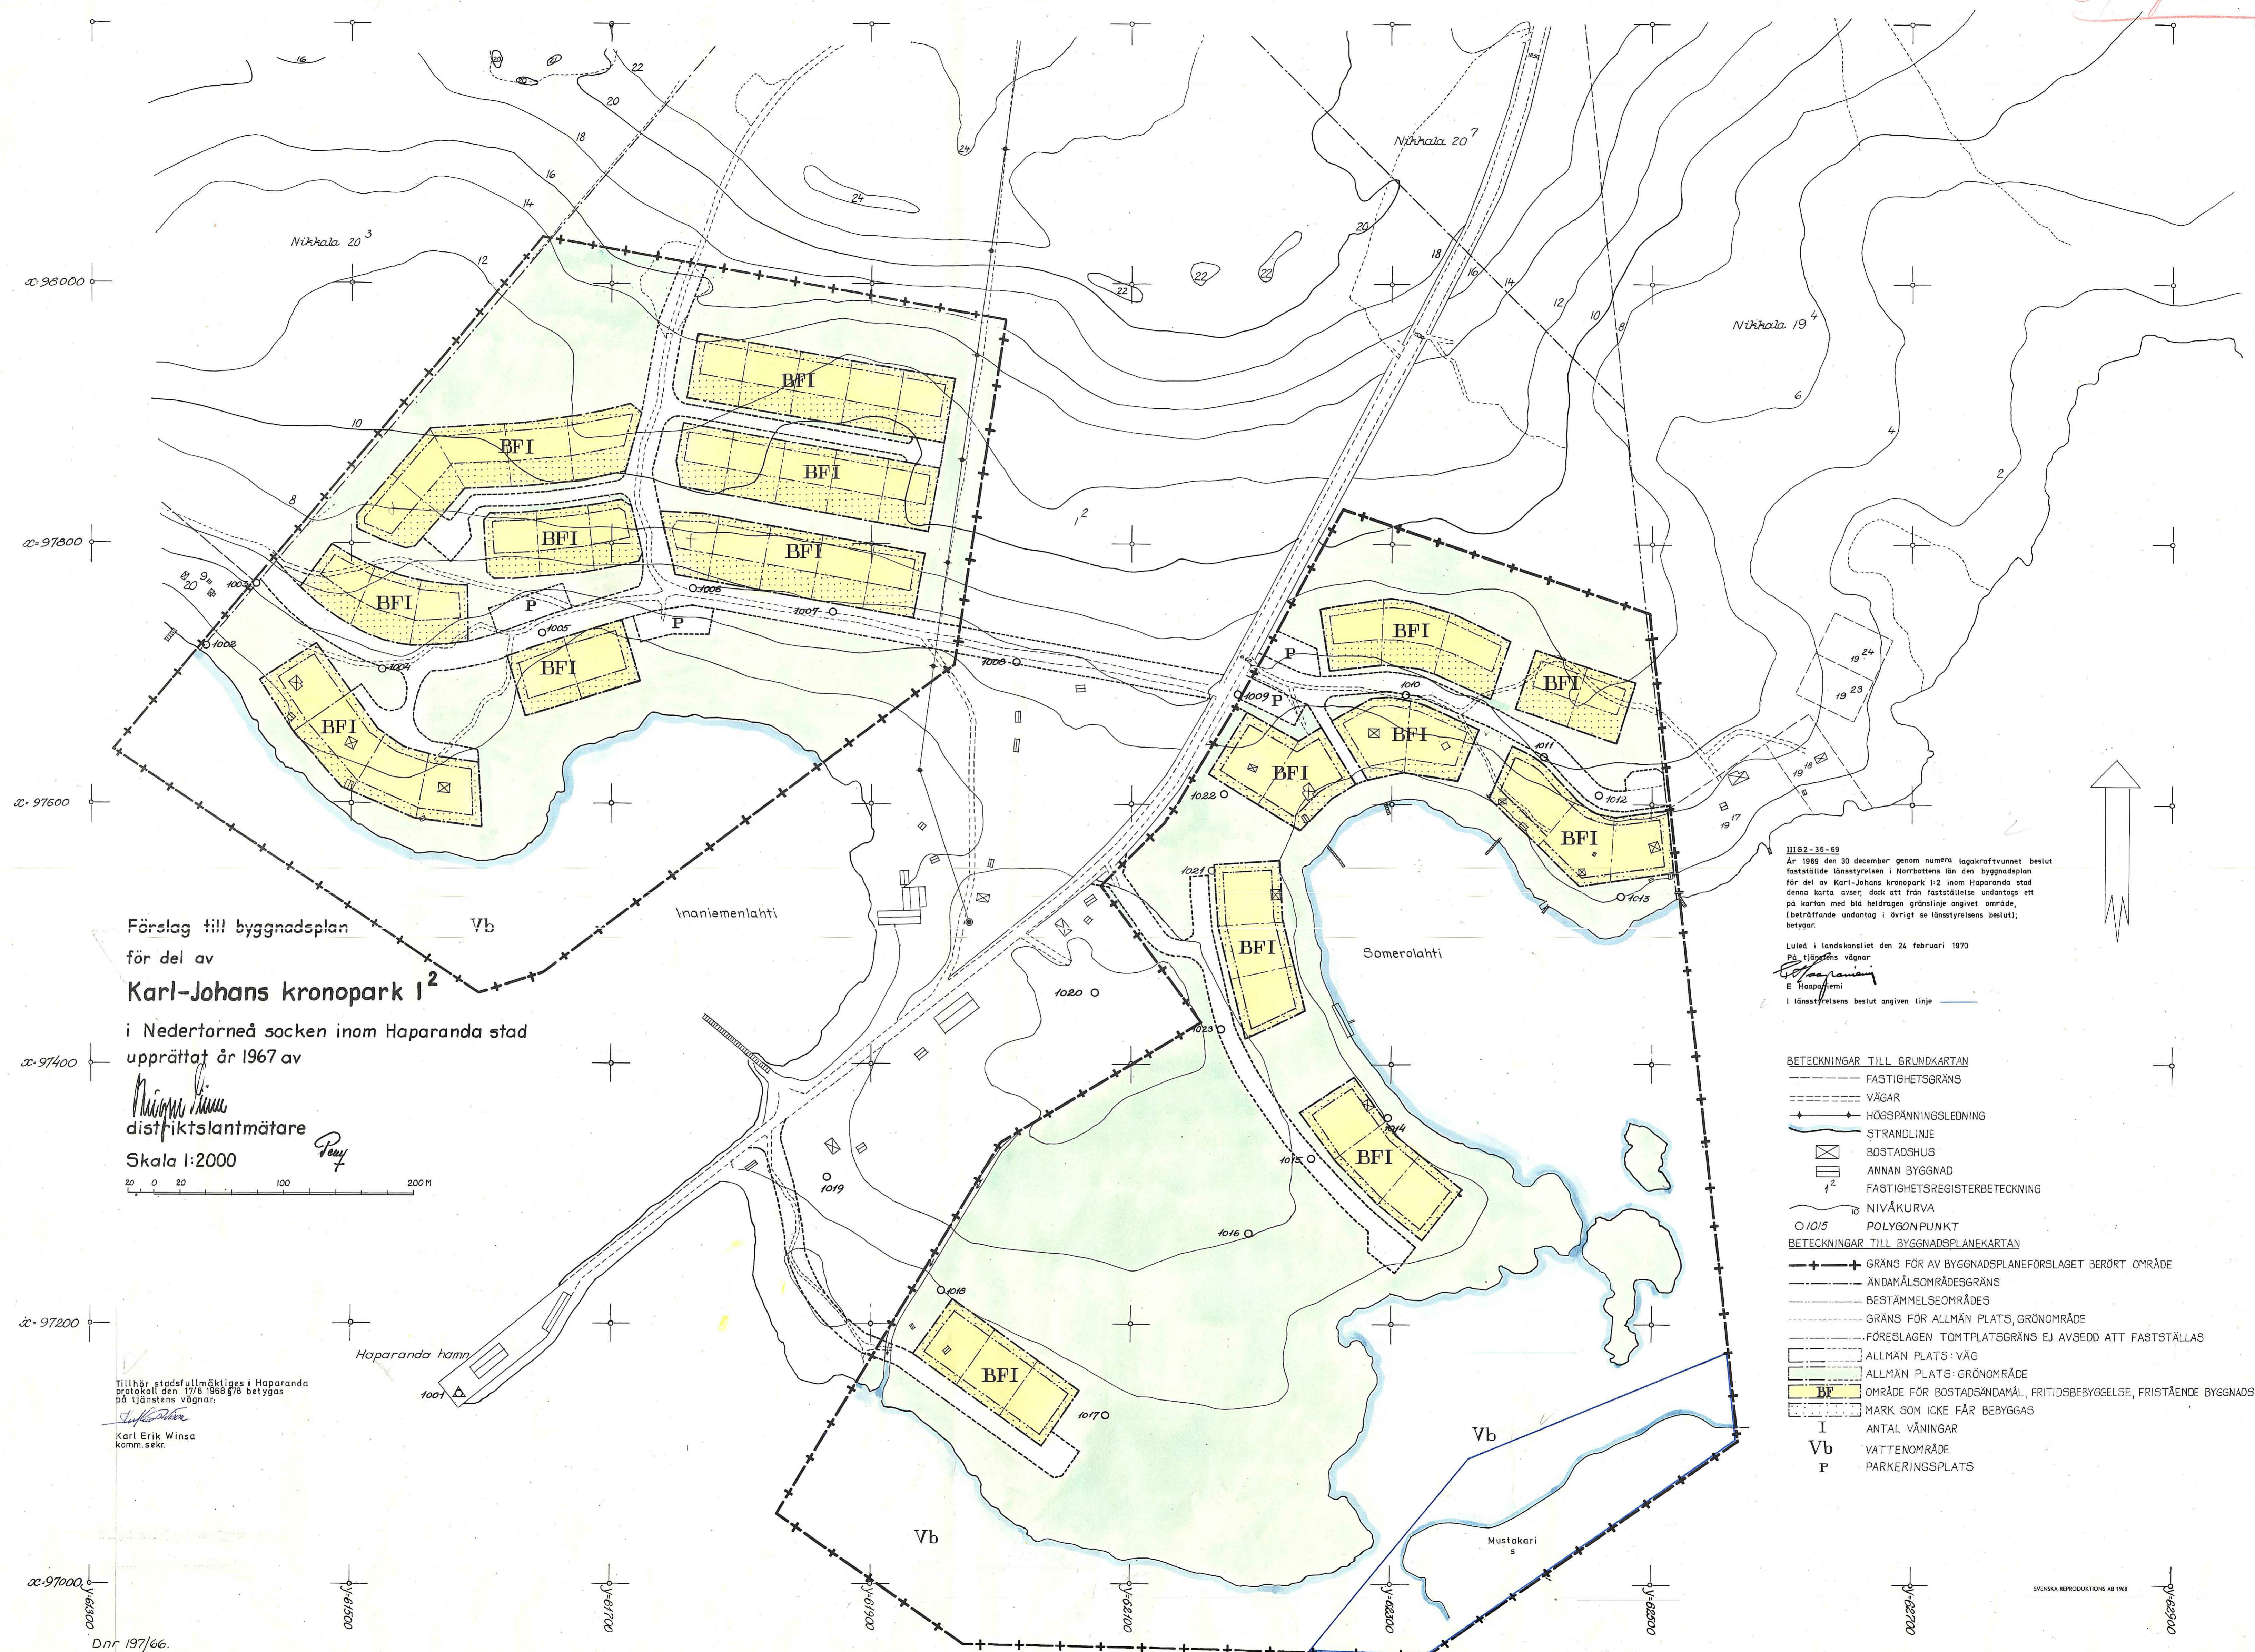

Förslag till byggnadsplan  
 för del av  
**Karl-Johans kronopark I<sup>2</sup>**  
 i Nedertorneå socken inom Haparanda stad  
 upprättat år 1967 av

*Niemi Niemi*  
 distriktslantmätare  
 Skala 1:2000

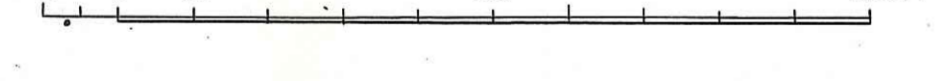

Tillhör stadsfullmäktiges i Haparanda  
 protokoll den 17/3 1968 8/8 betygss  
 på tjänstens vägnar.  
*Karl Erik Winsa*  
 komm.sekr.

III 92-35-68  
 År 1968 den 30 december genom numera lagakraftvunnet beslut  
 fastställdes länsstyrelsen i Norrbottens län den byggnadsplan  
 för del av Karl-Johans kronopark I-2 inom Haparanda stad  
 denna karta avser: dock ett från fastställas undantogs ett  
 på kartan med blå höjdrings gränslinje angivet område  
 (beträffande undantag i övrigt se länsstyrelsens beslut);  
 betygss:  
 Luleå i landskansliet den 24 februari 1970  
 På tjänstens vägnar  
*E. Hoopajemi*  
 E. Hoopajemi  
 i länsstyrelsens beslut angiven linje

- BETECKNINGAR TILL GRUNDKARTAN**
- FASTIGHETSGRÄNS
  - VÄGAR
  - HÖGSPÄNNINGSLEDNING
  - STRANDLINJE
  - ⊠ BOSTADSHUS
  - ⊠ ANNAN BYGGNAD
  - ⊠ FASTIGHETSREGISTERBETECKNING
  - NIVÅKURVA
  - POLYGONPUNKT
- BETECKNINGAR TILL BYGGNADSPLANEKARTAN**
- GRÄNS FÖR AV BYGGNADSPLANEFÖRSLAGET BERÖRT OMRÅDE
  - ÄNDAMÅLSOMRÅDESGRÄNS
  - BESTÄMMELOMRÅDESGRÄNS
  - GRÄNS FÖR ALLMÄN PLATS, GRÖNOMRÅDE
  - FÖRESLAGEN TOMTPLATSGRÄNS EJ AVSEDD ATT FASTSTÄLLAS
  - ALLMÄN PLATS: VÄG
  - ALLMÄN PLATS: GRÖNOMRÅDE
  - BF OMRÅDE FÖR BOSTADSÄNDAMÅL, FRITIDSBEBYGGELSE, FRISTÄENDE BYGGNADSSÄTT
  - MARK SOM ICKE FÅR BEBYGGAS
  - I ANTAL VÅNINGAR
  - Vb VATTENOMRÅDE
  - P PARKERINGSPLATS

Dnr 197/66.