

FÖRSLAG TILL BYGGNADSPLAN

FÖR DEL AV

KARL-JOHANS KRONOPARK 1:1 samt

NIKKALA 20:4 och 20:5

I NEDERTORNEÅ SOCKEN, HAPARANDA KOMMUN,

NORRBOTTENS LÄN



UPPRÄTTAT ÅR 1971 AV

*Birger Simu*

BIRGER SIMU

DISTRIKTLANTMÄTARE

SKALA 1:2000

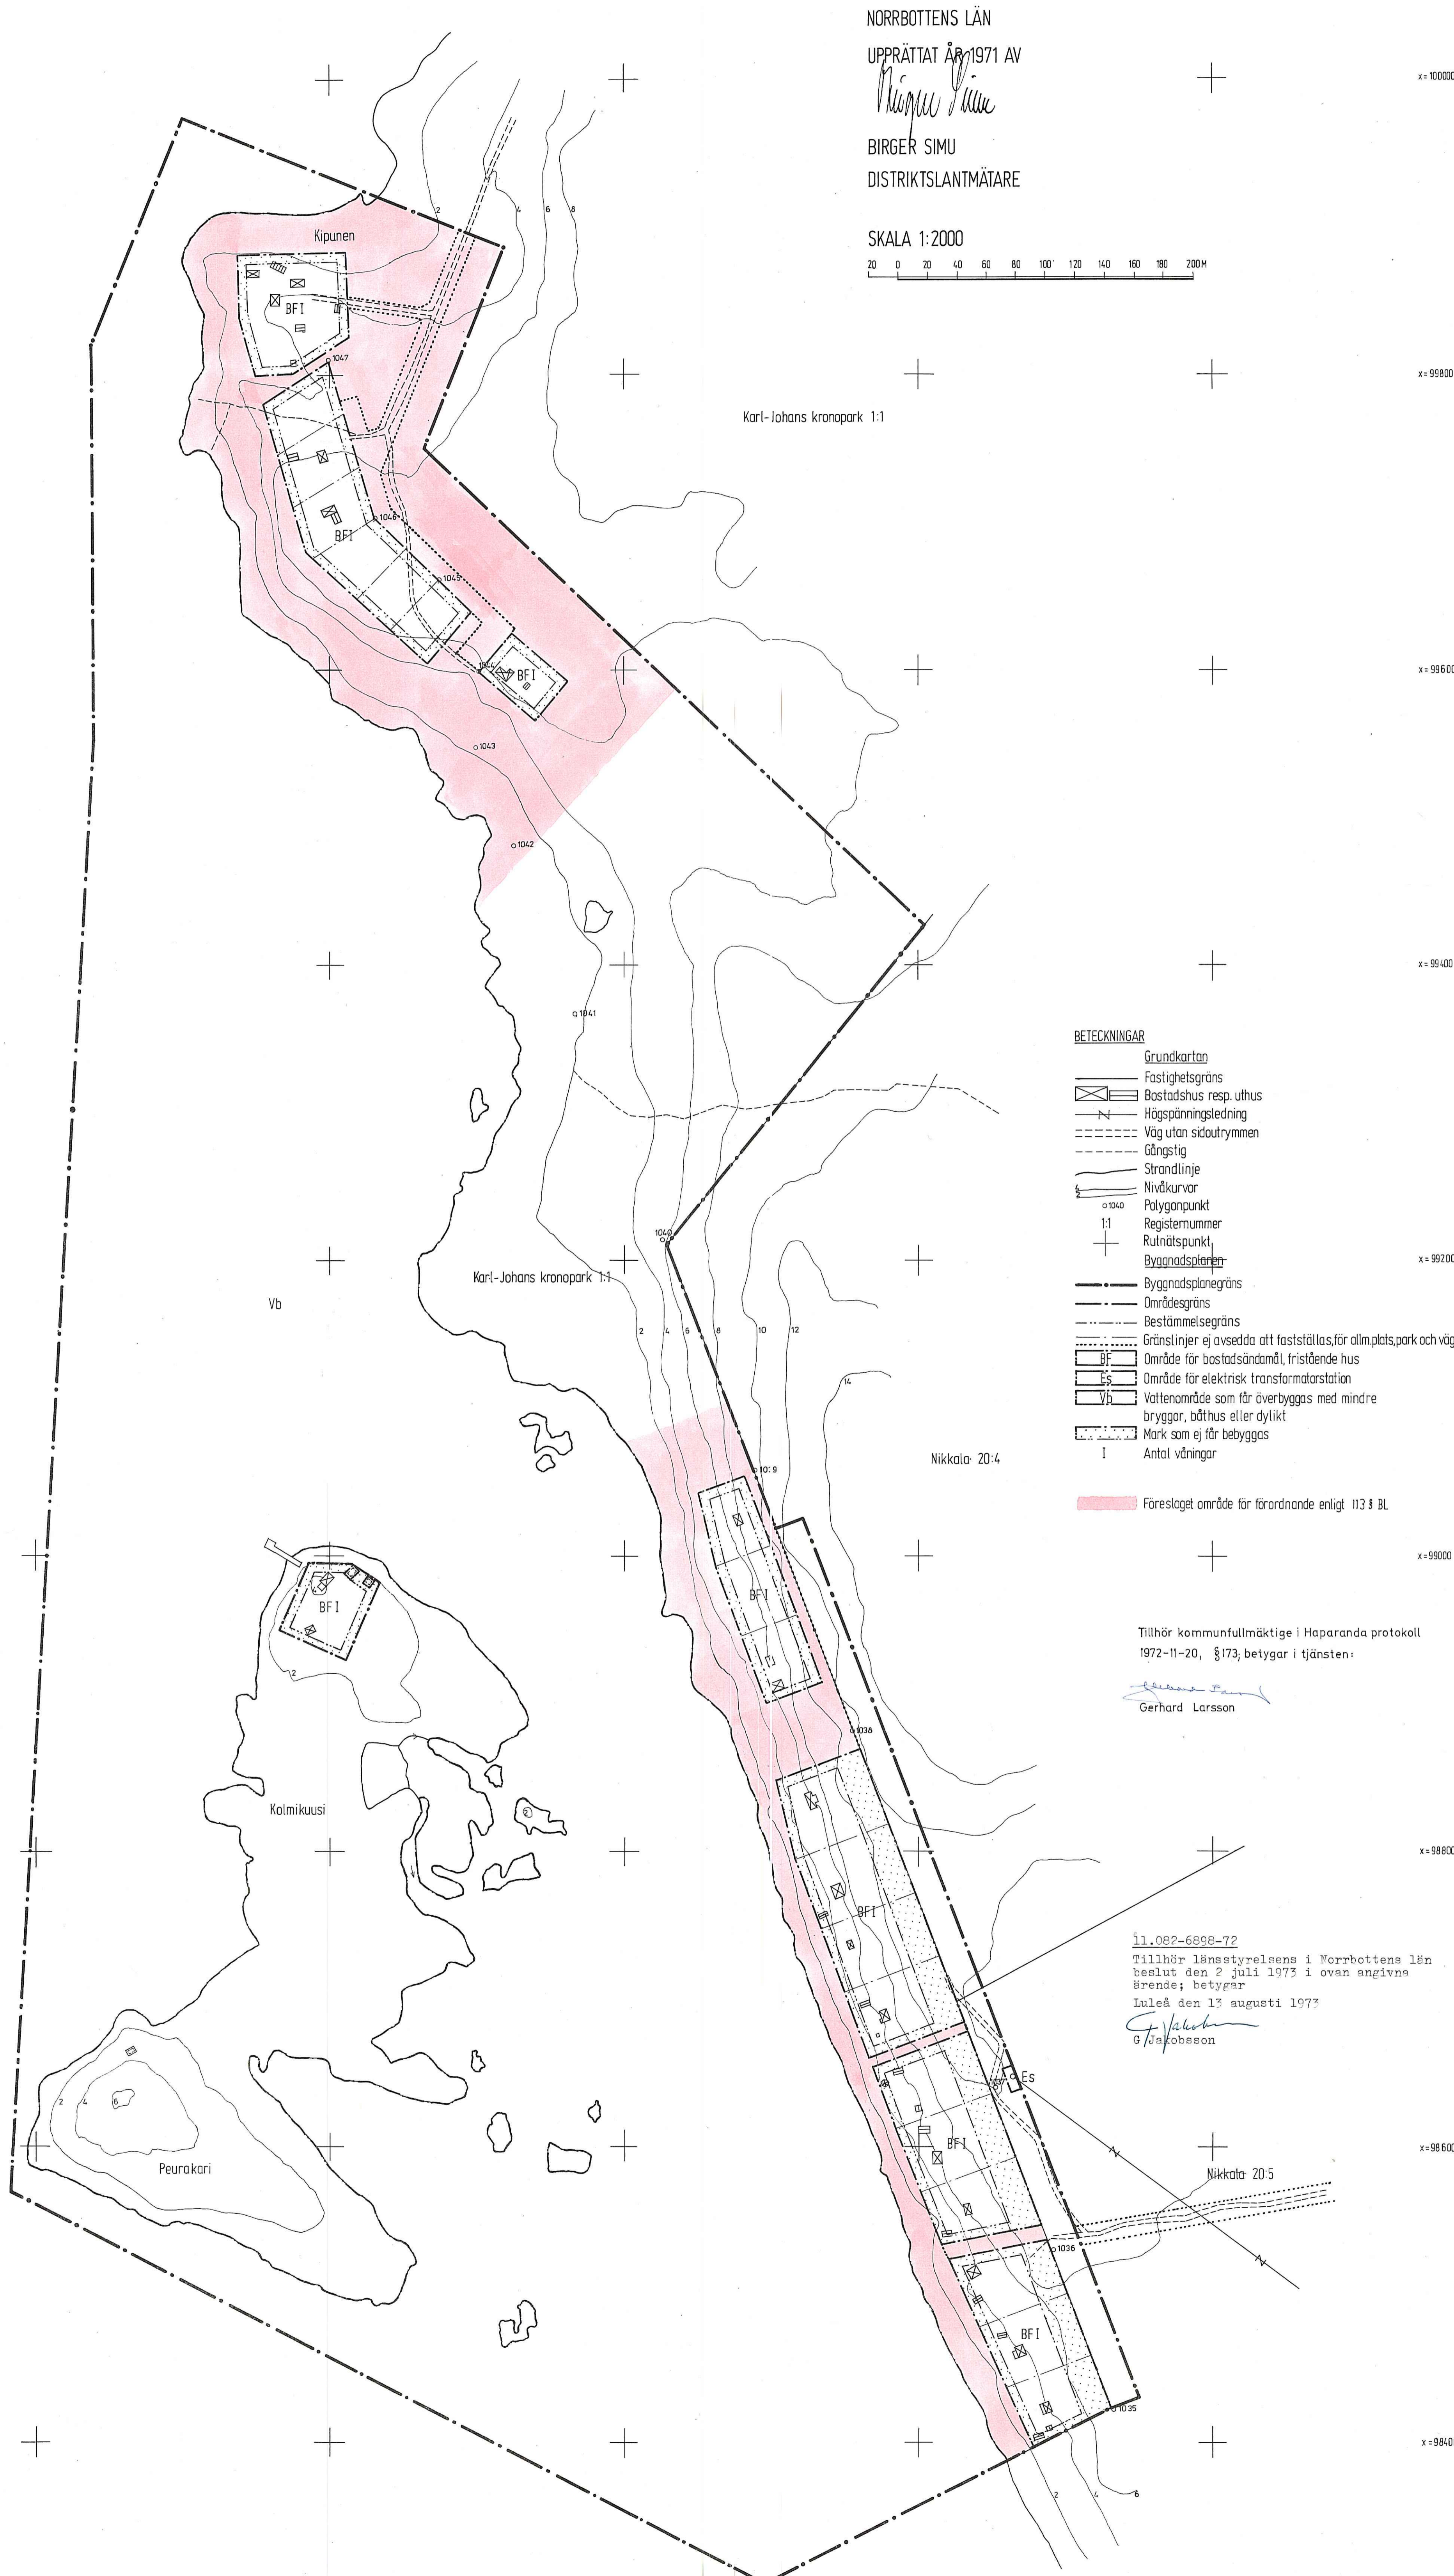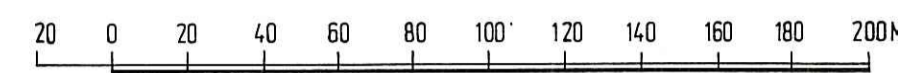

BETECKNINGAR

- Grundkartan
- Fastighetsgräns
- Bostadshus resp. uthus
- Högspänningsledning
- Väg utan sidoutrymnen
- Gångstig
- Strandlinje
- Nivåkurvor
- Polygonpunkt
- 1:1 Registernummer
- Rutnätspunkt
- Byggnadsplaner
- Byggnadsplanegräns
- Områdesgräns
- Bestämmelsegräns
- Gränslinjer ej avsedda att fastställas för allm.plats, park och vägn.
- BF Område för bostadsändamål, fristående hus
- Es Område för elektrisk transformatorstation
- Vb Vattenområde som för överbyggs med mindre bryggor, båthus eller dylikt
- Mark som ej får bebyggas
- I Antal våningar
- Föreslaget område för förordnande enligt 113 § BL

Tillhör kommunfullmäktige i Haparanda protokoll 1972-11-20, § 173; betygar i tjänsten:

*Gerhard Larsson*  
Gerhard Larsson

11.062-6698-72

Tillhör länstyrelsens i Norrbottens län beslut den 2 juli 1973 i ovan angivna ärende; betygar

Luleå den 13 augusti 1973

*G. Jakobson*  
G. Jakobson