

MATTILA etapp III

HAPARANDA KOMMUN
NORRBOTTENS LÄN



FÖRSLAG TILL ÄNDRING OCH UTVIDGNING
AV STADSPLAN

LULEÅ 1 APRIL 1981
NAB KONSULT / PLANAVDELNINGEN

Göran Berggren
GÖRAN BERGGREN
ARKITEKT

Hans Hörtin
HANS HÖRTIN
PLANINGENJÖR

GRUNDKARTA TILLHÖRANDE PLANFÖRSLAGET ÄR UPPRÄTTAD
GENOM UTRAG UR HAPARANDA KOMMUNS PRIMÄRKARTEVERK.

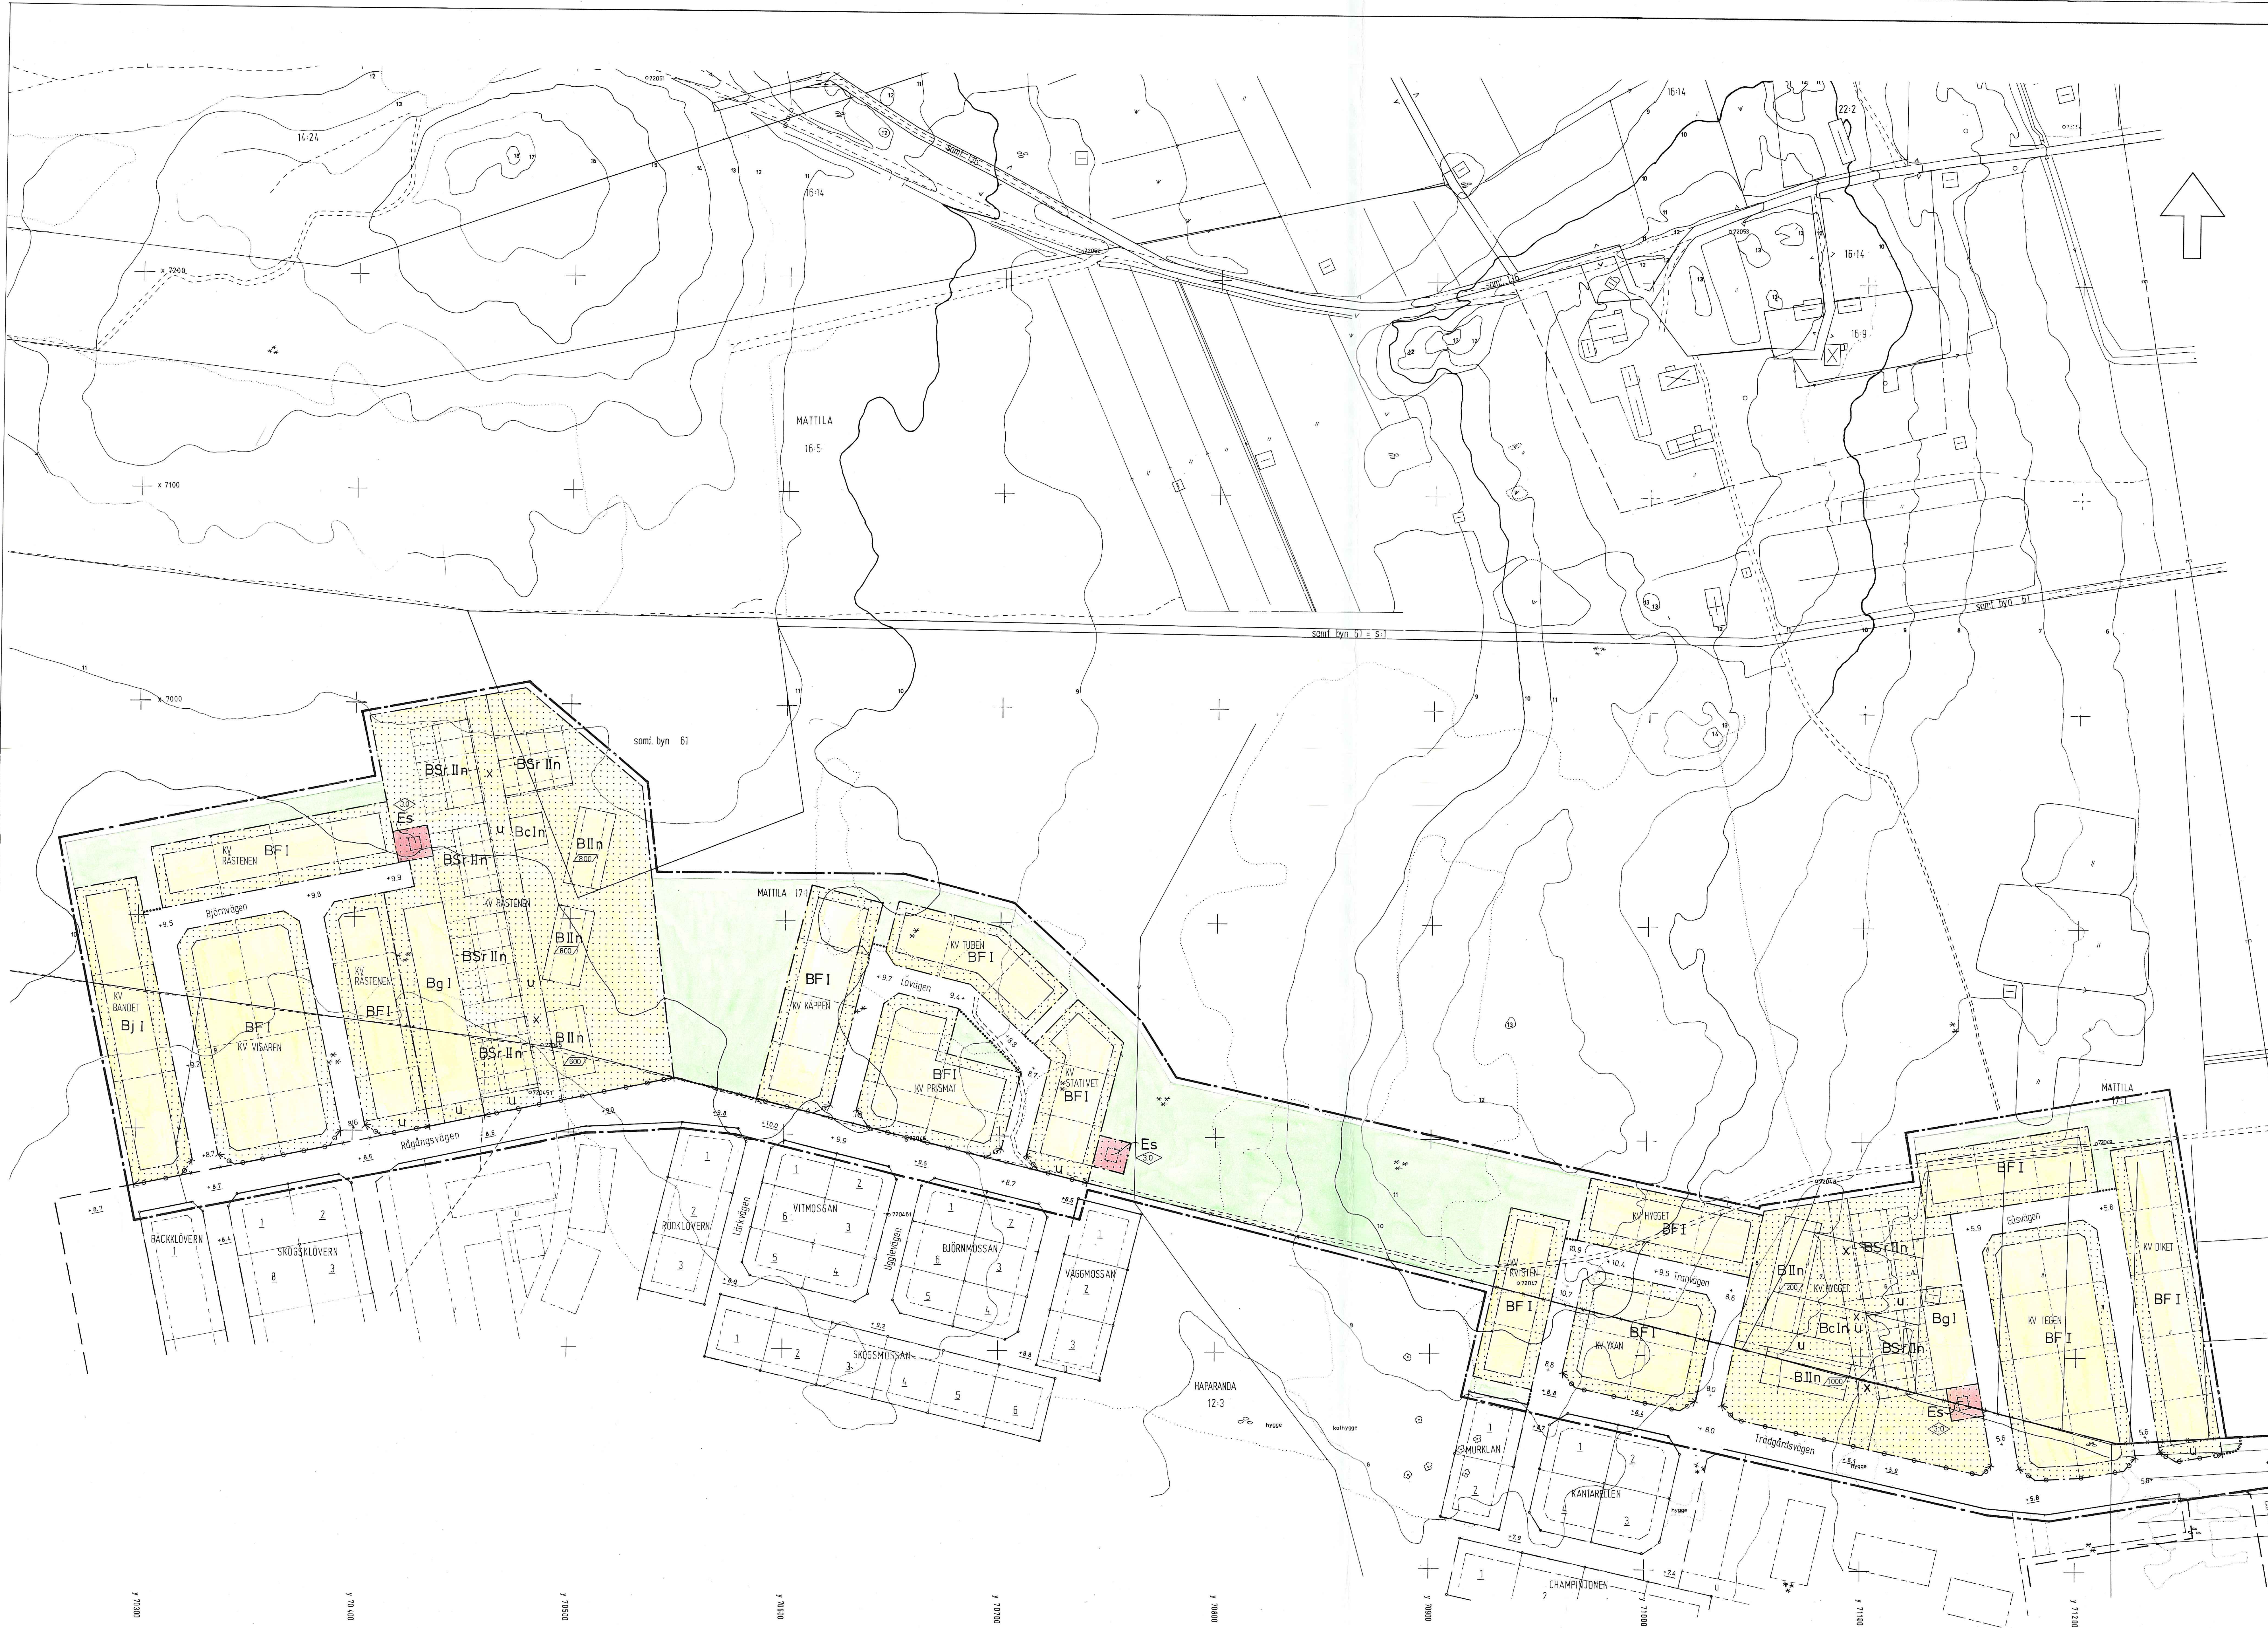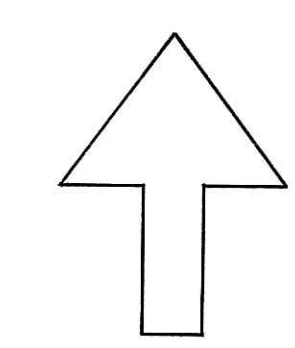

- BETECKNINGAR**
GRUNDKARTAN
- TRAKTGRÄNS
 - FASTIGHETSGRÄNS
 - + RUTNÄTSPUNKT
 - ANVISNING ATT SAMMA FASTIGHET LIGGER PÅ ÖMSE SIDOR OM LINJEN ELLER LINJERNA
 - KVARTERSNUMN
 - 1 REGISTERNUMMER FÖR FASTIGHET MED KVARTERSNAMN
 - 2 REGISTERNUMMER FÖR FASTIGHET
 - s:1 REGISTERNUMMER FÖR SAMFÄLLIGHET
 - s (samf) BETECKNING PÅ SÅDANA SAMFÄLLIGHETER SOM INTE ÄR REGISTRERADE SOM SÄRSKILDA ENHETER
 - KVARTERSGRÄNS ELLER ANNAN OMRÄDESGRÄNS
 - BESTÄMMELEGRÄNS
 - MARK TILGÅNGLIG FÖR UNDERJORDISKA LEDNINGAR
 - BÖNINGSHUS RESP UTHUS
 - VÄG MED ELLER UTAN SIDOUTRYMMEN
 - GÅNGSTIG
 - DIKE
 - ÅGOSLAGSGRÄNS
 - LÖVTRAD
 - BÄRRSKOG RESP LÖVSKOG
 - ÅKER
 - KARR, MOSSE SANKMARK
 - JÄRNVÄGSSPÅR
 - POLYGONPUNKT
 - ELLEDNING
 - FASTSTÄLLD HÖJD
 - HÖJKURVOR
 - GRÄNS FÖR EXPROPRIATION

- STADSPLANEKARTA**
- A. GRÄNSBETECKNINGAR**
- STADSPLANEGRÄNS 3 M UTANFÖR FASTSTÄLLESOMR
 - GÄLLANDE OMRÄDESGRÄNS AVSEDD ATT FASTSTÄLLAS
 - GÄLLANDE OMRÄDESGRÄNS AVSEDD ATT UTGÅ
 - OMRÄDESGRÄNS
 - BESTÄMMELEGRÄNS
 - OMRÄDESGRÄNS FRÅN VILKEN MINDRE AVVIKELSER I VISSA FALL FÅR GÖRAS
- B. OMRÄDESBETECKNINGAR**
- ALLMÄN PLATS
- GATA ELLER TORG
 - PARK ELLER PLANTERING
- BYGGNADSKVARTER
- BOSTÄDER RESP BOSTÄDER SAMT I VISSA FALL SMÅINDUSTRI
- SPECIALOMRÅDE
- TRANSFORMATORSTATION
- C. ÖVRIGA BETECKNINGAR AVSEDDA ATT FASTSTÄLLAS**
- MARK SOM INTE FÅR BEBYGGAS
 - MARK FÖR GARAGE
 - MARK FÖR SAMLINGSLOKALER
 - MARK TILGÅNGLIG FÖR ALLMÄN GÅNGTRAFIK
 - LEDNINGSMRÅDE
 - GÄLLANDE GATUHÖJD
 - GATUHÖJD
 - FRISTÄENDE HUS
 - Sr RADHUS
 - VÄNINGSYTA I KVADRATMETER
 - I, II ANTAL VÄNINGAR
 - n FÖRBUJ MOT VINDINREDNING
 - BYGGNADSHÖJD
 - UTFARTSFÖRBUJ TVÄRSTRECK MED
 - PIL MARKERAR FÖRBUJETS SLUT.
- D. ILLUSTRATÖNER OCH HÄNVISNINGAR**
- ILLUSTRATIONS LINJER

ANTAGEN AV KOMMUNFULLMÄKTIGE HAPARANDA KOMMUN
VID SAMMANTRÄDE DEN 28 SEPTEMBER 1981 S 145

Sten Wallmark
STEN WALLMARK
SEKRETERARE

Den 11.02.81 - 81.07.81
Av 19.81. den 11.02.81 beslutade stadsstyrelsen i Norrbottens
län denna plan på sitt som stadsstyrelsens
beslut utöver. Beslutet har varit laga kraft.
Luleå den 14 april 1981

Eva Olsson
EVA OLSSON