


KOPIA AV
 FÖRSLAG TILL ÄNDRING AV STADSPLAN
 FÖR HAPARANDA STAD DEL V
 PÅ GRUNDVAL AV ÅR 1951 AV DISTRIKTLANTMÄTAREN
 ARNE SUNDSTRÖM UPPGJORD TERRÄNGKARTA.
 UPPRÄTTAT ÅR 1955 AV
 BERTIL MATSSON
 ARKITEKT SAR

BETECKNINGAR.
 PÅ GRUNDKARTAN:
 - - - - - FASTIGHETSGRÄNSER.
 - - - - - STAKET.
 - - - - - HÄCK- OCH TRÄDPLANTERING.
 - - - - - STOLPLEDNING.
 - - - - - VÄGAR.
 - - - - - BOSTADSHUS EL. ANNAN HUVUDBYGGNAD.
 - - - - - ANNAN BYGGNAD.
 - - - - - FASTIGHETSBECKNINGAR.
 - - - - - NIVÅKURVOR.
 - - - - - POLYGONPUNKT.

PÅ STADSPLANEN:
 - - - - - STADSPLANEGRÄNS.
 - - - - - GÄLLANDE OMRÅDES- OCH BESTÄMMESEGRÄNS.
 - - - - - , AVSEDD ATT UTGÅ.
 - - - - - ÄNDAMÅLSOMRÅDESGRÄNS.
 - - - - - OMRÅDESGRÄNS ÖVER VILKEN FÖRBINDELESD FÖR FORDONS-
 TRAFIK EJ FÅR ANORDNAS.
 - - - - - BESTÄMMESEGRÄNS.
 - - - - - GRÄNS FÖR ALLMÄN PLATS (PARK E.D.) EJ AVSEDD ATT FASTSTÄLLAS.
 - - - - - FÖRESLAGEN TOMTGRÄNS, EJ AVSEDD ATT FASTSTÄLLAS.
 - - - - - FÖRESLAGET LÄGE FÖR NYBYGGNAD EJ AVSETT ATT FASTSTÄLLAS.


- - - - - ALLMÄN PLATS (GATA ELLER TORG).
 - - - - - (PARK EL. PLANTERING).
 - - - - - OMRÅDE FÖR ALLMÄNT ÄNDAMÅL.
 - - - - - BOSTADSÄNDAMÅL, FRISTÅENDE HUS.
 - - - - - INDUSTRIÄNDAMÅL.
 - - - - - BEGRAVNINGSÄNDAMÅL.
 - - - - - MARK SOM IKKE FÅR BEBYGGAS.
 +0.0 GÄLLANDE GATHÖJD.
 (+0.0) , AVSEDD ATT UTGÅ.
 +0.0 GATHÖJD.
 I-III ANTAL VÄNNINGAR.
 U MARK TILLGÄNGLIG FÖR UNDERJORDISKA LEDNINGAR.
 Tg OMRÅDE FÖR BILTJÄNST.

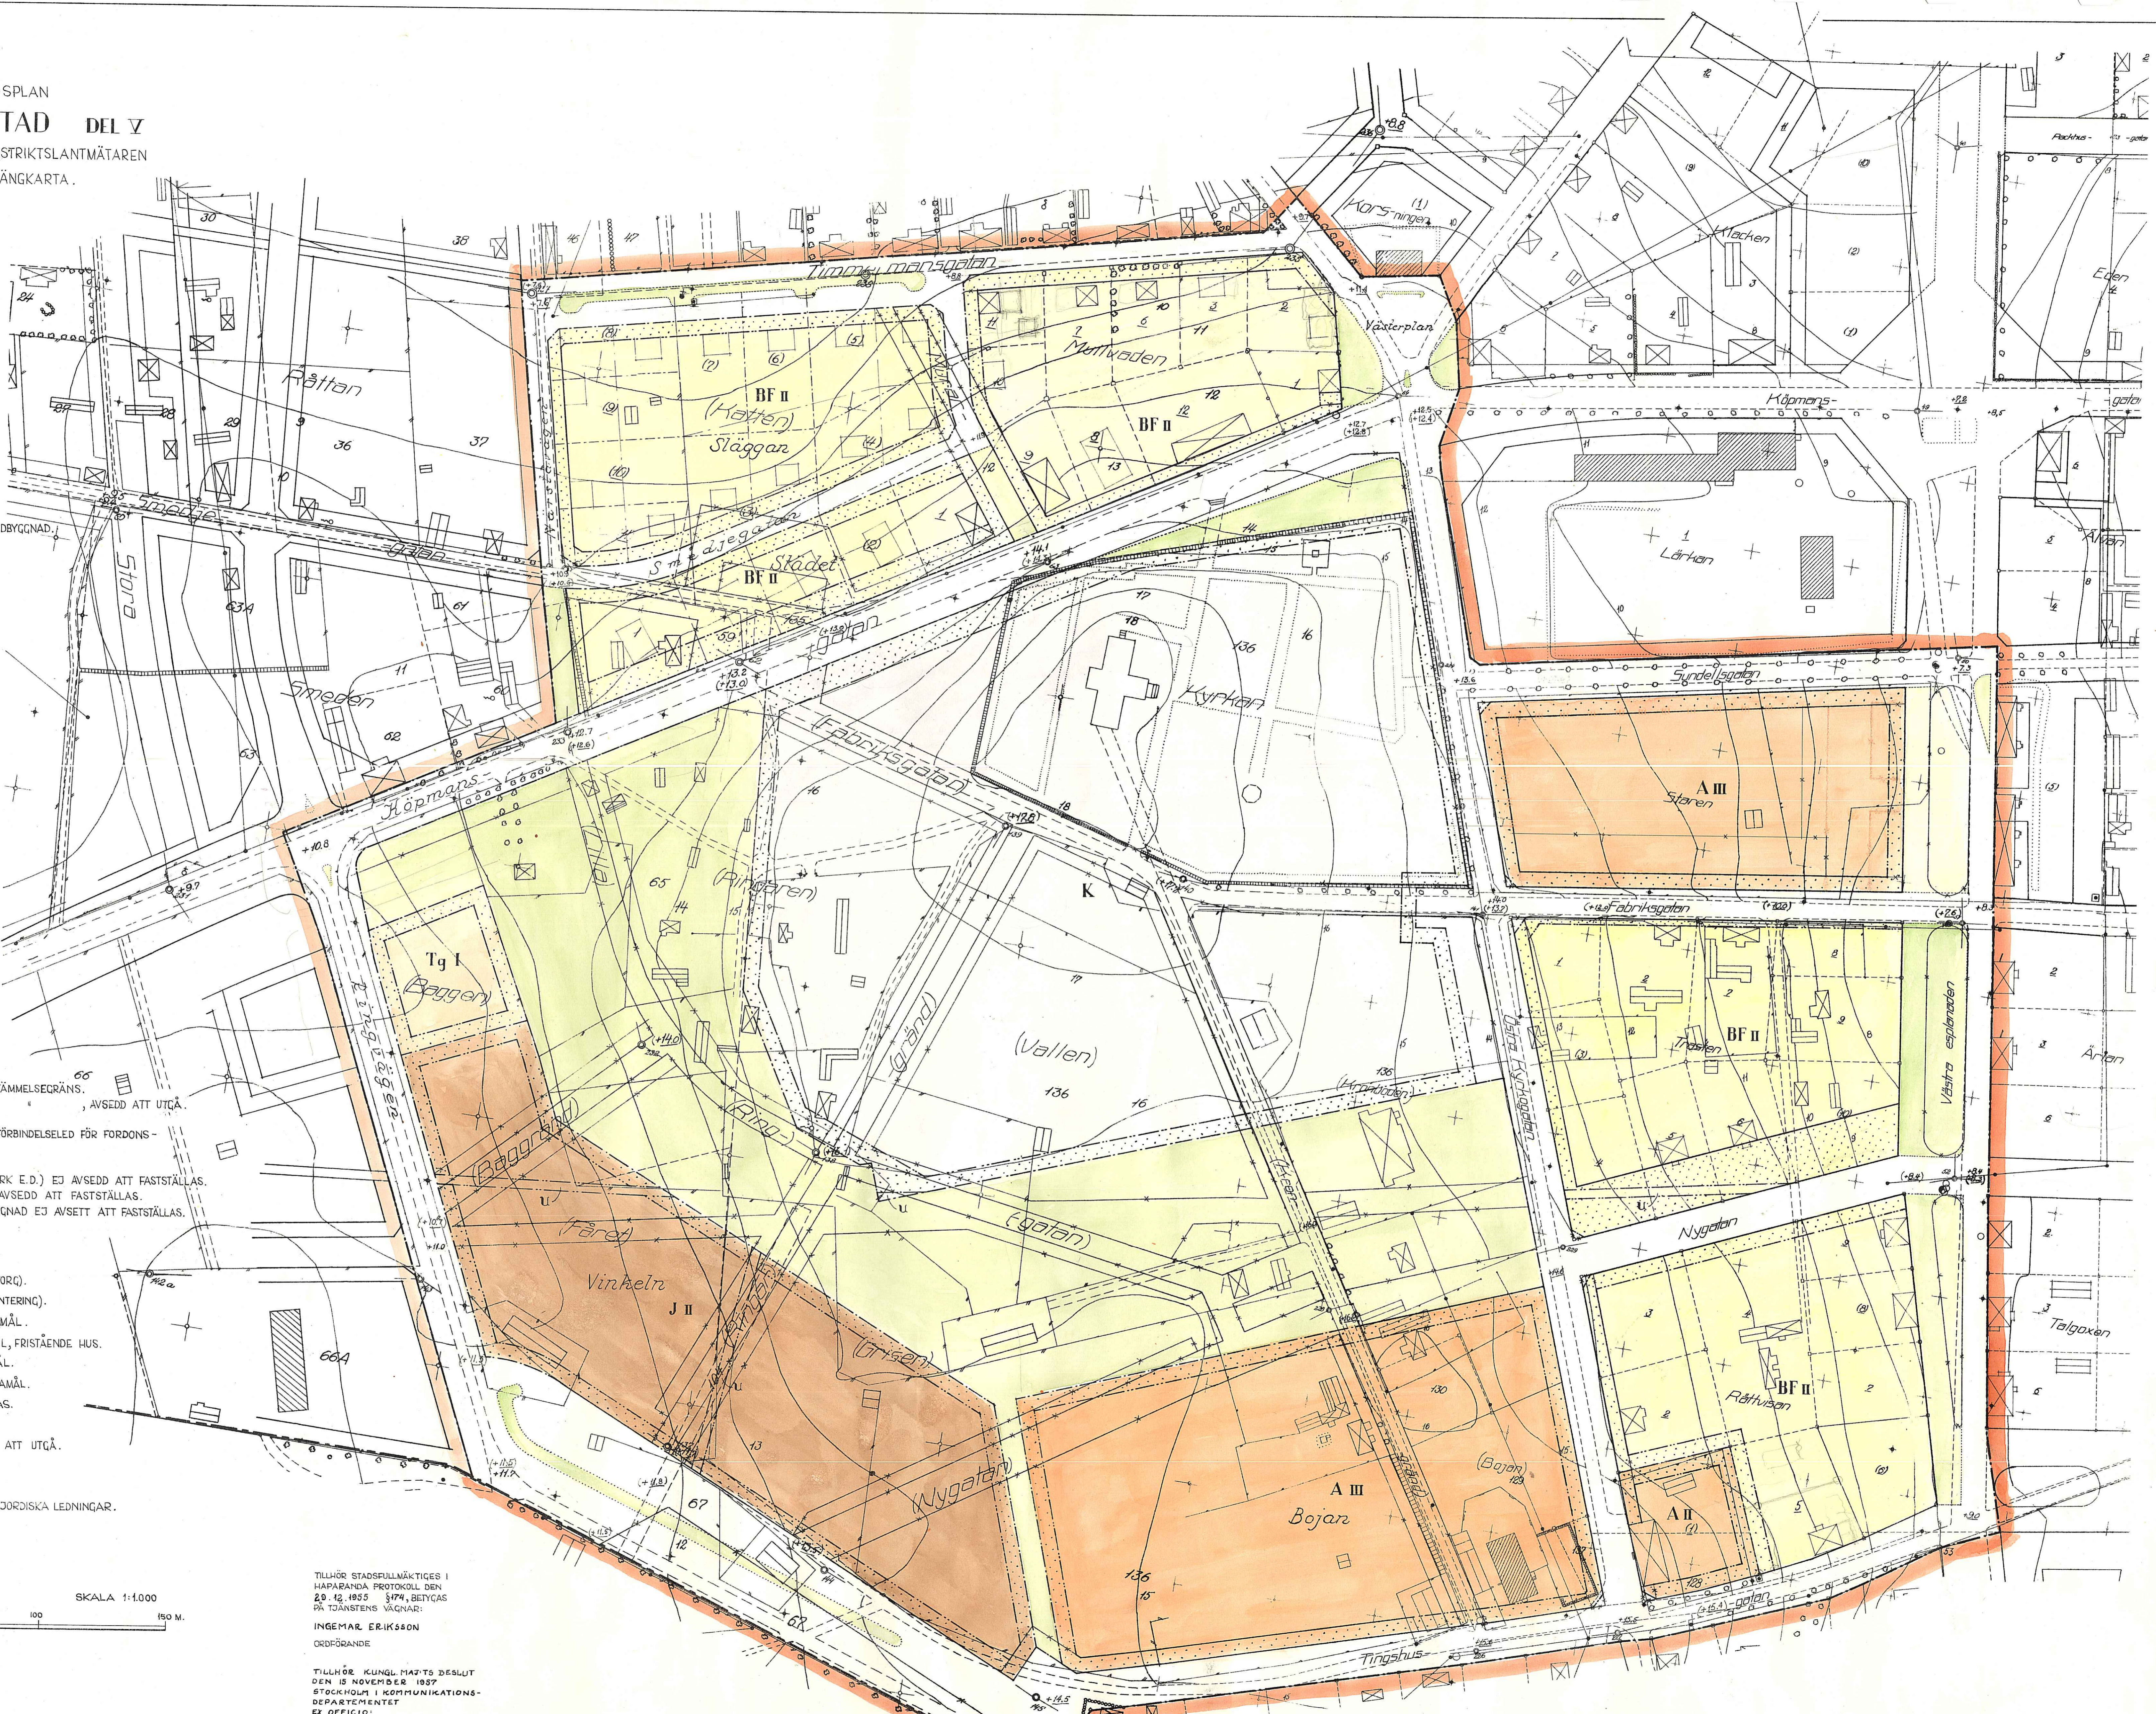

TILLHÖR STADSFULLMÄKTIGES I
 HAPARANDA PROTOKOLL DEN
 29.12.1955 S. 174. BEVILJAS
 PÅ TJÄNSTENS VÄGNAR.
 INGEMAR ERIKSSON
 ORDFÖRANDE

TILLHÖR KUNGL. MÅSTS BESLUT
 DEN 18 NOVEMBER 1957
 STOCKHOLM I KOMMUNIKATIONS-
 DEPARTEMENTET
 EX OFFICIO
 SVEN ÅHARIC

SKALA 1:1.000

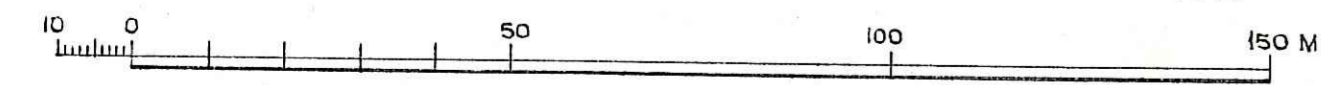

Bestyrkes ex officio: Niemi