

FÖRSLAG TILL ÄNDRING OCH UTVIDGNING AV STADSPLAN

FÖR HAPARANDA STAD DEL VI

PÅ GRUNDVAL AV ÅR 1951 AV DISTRIKTLANTMÄTAREN

ARNE SUNDSTRÖM UPPGJORD OCH ÅR 1960 AV DISTRIKTS-

LANTMÄTAREN B. SIMU KOMPLETTERAD GRUNDKARTA

LULEÅ DEN 15 NOV. 1960

MATTSSON ALEXIS FRANKLIN

ARKITEKT SÄR

REVIDERAT I JAN. 1961.

BETECKNINGAR.

PÅ GRUNDKARTAN:

- FASTIGHETSGRÄNSER.
- STAKET.
- HÄCK- OCH TRÄDPLANTERING.
- STOLPLEDNING.
- VÄGAR
- BOSTADSHUS ELLER ANNAN HUVUDBYGGNAD.
- ANNAN BYGGNAD.
- FASTIGHETSBECKNINGAR.
- NIVÅKURVOR.
- POLYGONPUNKT.

PÅ STADSPLANEN:

- GÄLLANDE STADSPLANEGRÄNS AVSEDD ATT UTGÅ.
- STADSPLANEGRÄNS.
- GÄLLANDE OMRÅDES- OCH BESTÄMMESEGRÄNS.

ÄNDAMÅLSOMRÅDESGRÄNS.

- BESTÄMMESEGRÄNS.
- GRÄNS FÖR ALLMÄN PLATS (PARK E.D.) EJ AVSEDD ATT FASTSTÄLLAS.

ALLMÄN PLATS (GATA ELLER TORG).

- OMRÅDE FÖR BOSTADSÄNDAMÅL MED FIXERADE HUSLÄGEN.

BaF, BbF

- MARK SOM IKKE FÅR BEBYGGAS.


FÖRESLAGET LÄGE FÖR NYBYGGNAD, EJ AVSEDD ATT FASTSTÄLLAS.

- MARK TILLGÄNGLIG FÖR UNDERJORDISKA LEDNINGAR.

II-III

- ANTAL VÄNINGAR.

- OMRÅDE, AVSETT ATT UTESLUTAS UR STADSPLAN. GÄLLANDE GATHÖJD.
- +0.0
- (+0.0)
- +0.0
- GATHÖJD.

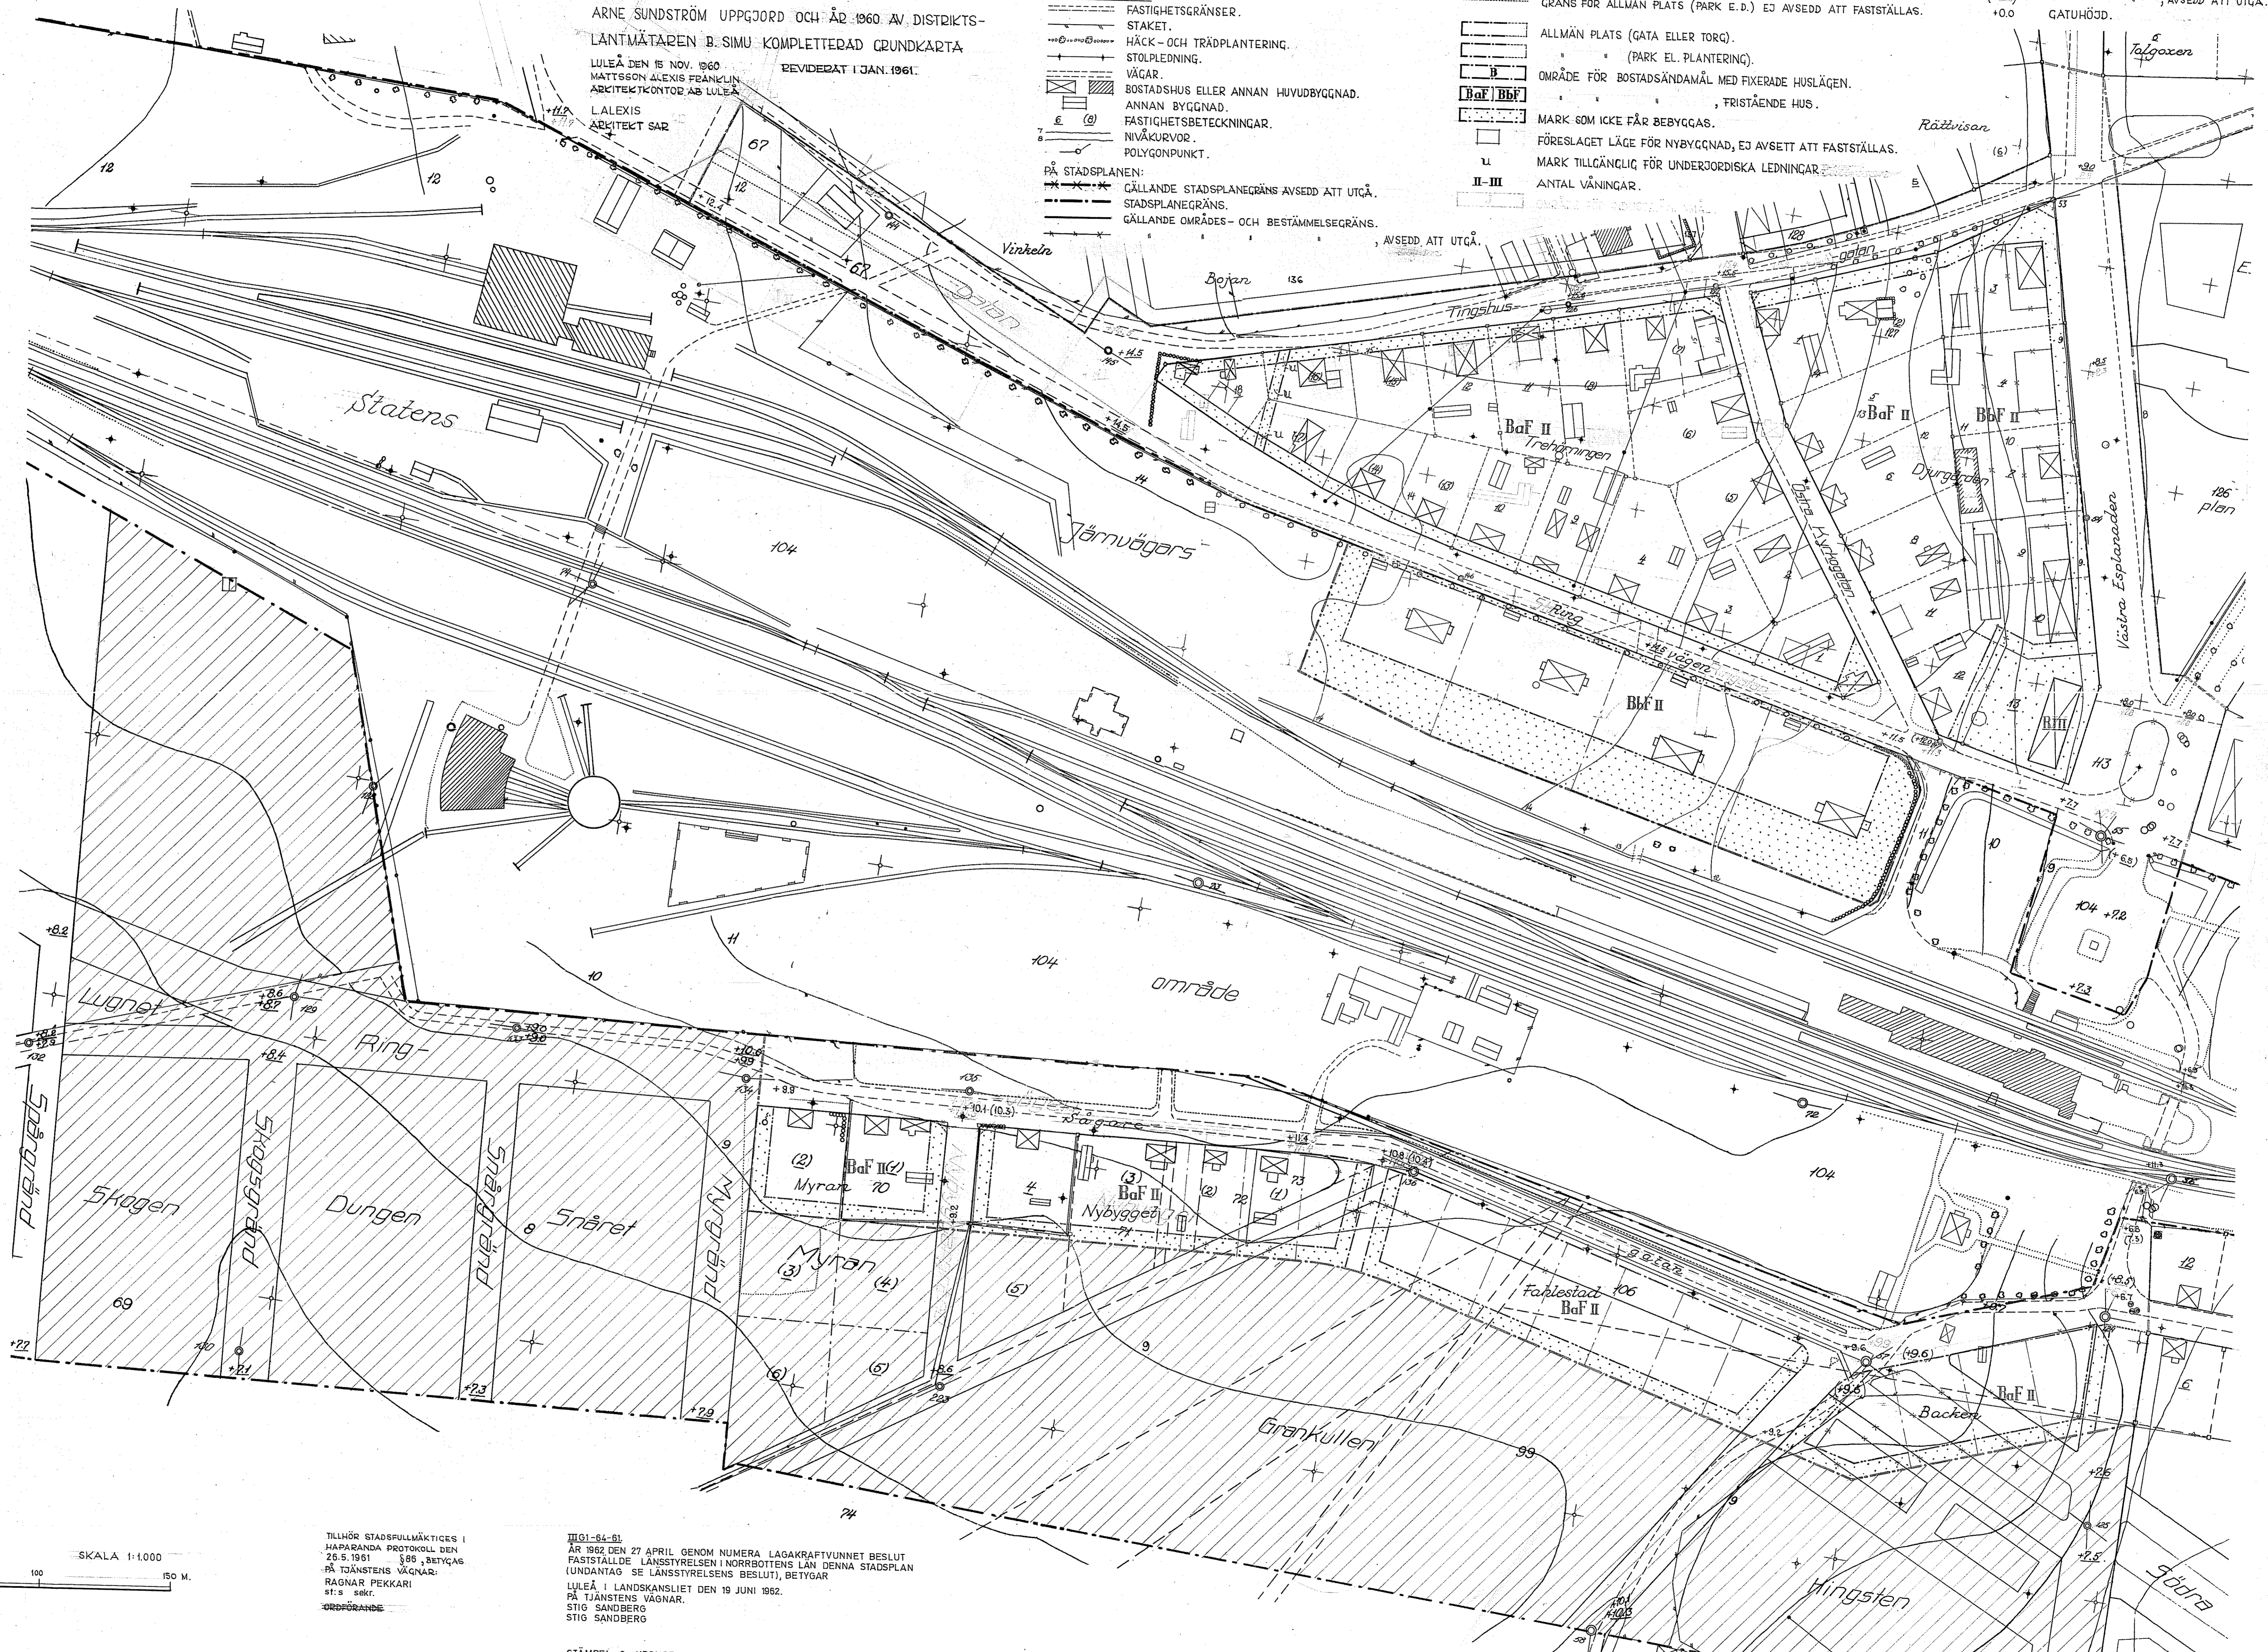

SKALA 1:1000

TILLHÖR STADSFULLMÄKTIGES I HAPARANDA PROTOKOLL DEN 25.5.1961 § 95, BETYGAS PÅ TJÄNSTENS VÄGNAR. RAGNAR PEKKARI st:s sek. ORDFÖRANDE

III 91-84-51 ÅR 1962 DEN 27 APRIL GENOM NUMERA LAGAKRAFTVUNNET BESLUT FASTSTÄLLEDE LÄNSSTYRELSEN I NORRBOTTENS LÄN DENNA STADSPLAN (UNDANTAG SE LÄNSSTYRELSENS BESLUT), BETYGAR LULEÅ I LANDSKANSLIET DEN 19 JUNI 1962. PÅ TJÄNSTENS VÄGNAR. STIG SANDBERG STIG SANDBERG

STÄMPEL 2.-KRONOR.